


19



20

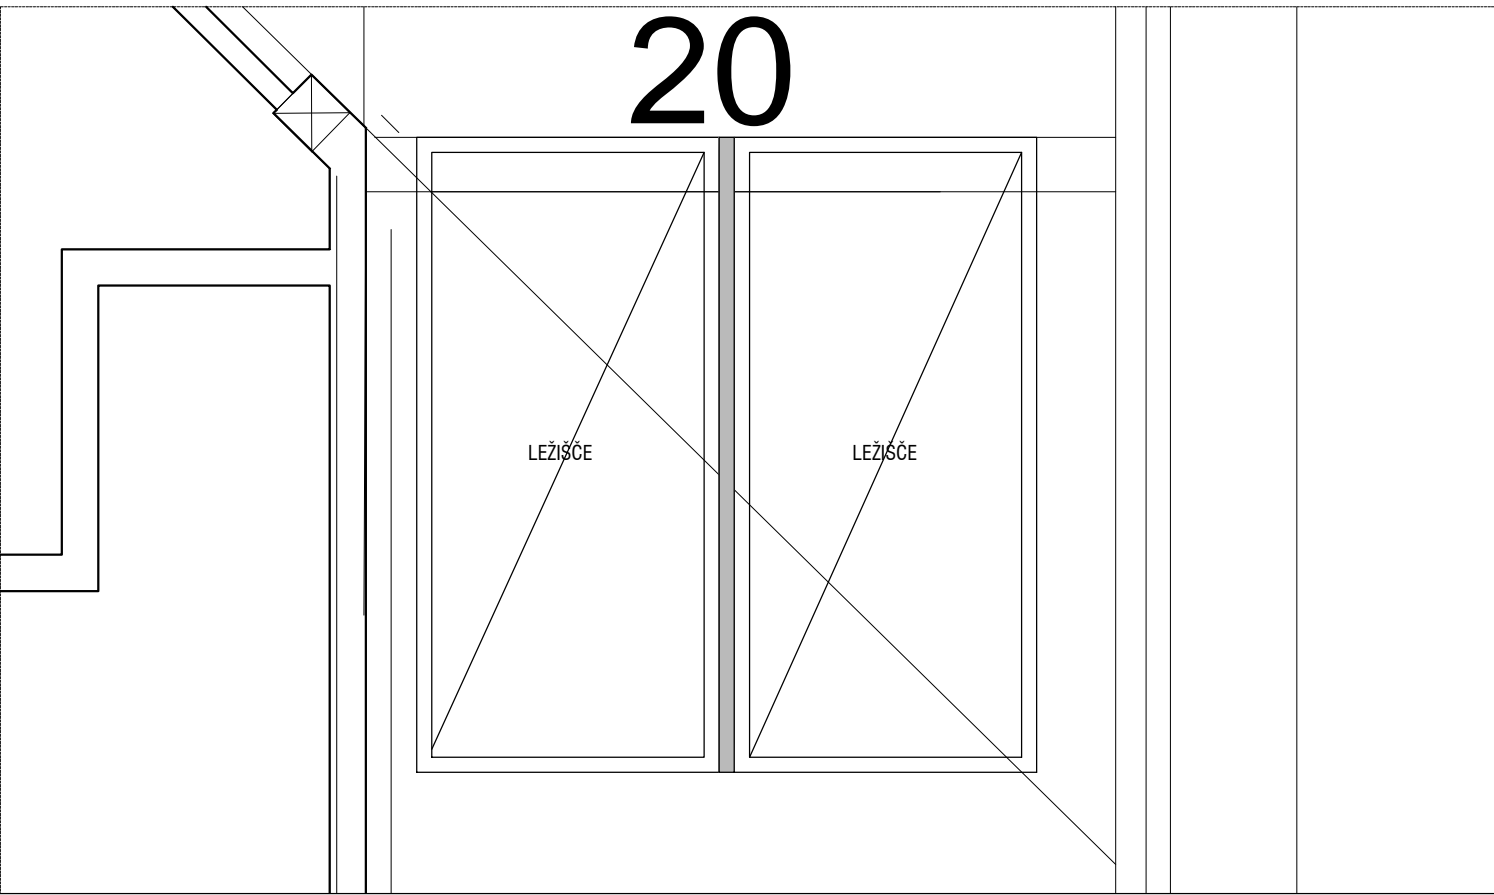


PROSTOR 19

- 1. 1x masivna lesena stena deb. 5cm  
dim. cca. 200/150cm  
1/2 višine polna lesena obloga  
1/2 višina leve v razmerju 1(počno)/ 0,5 prazno
- 2. 2x lesen okvir 5/5cm obdelan kot obstoječ  
za 2 ločeni ležišči vložek dim. 90/200cm



PROSTOR 20

- 1. 1x masivna lesena stena deb. 5cm  
dim. cca. 200/150cm  
1/2 višine polna lesena obloga  
1/2 višina leve v razmerju 1(počno)/ 0,5 prazno
- 2. 2x lesen okvir 5/5cm obdelan kot obstoječ  
za 2 ločeni ležišči vložek dim. 90/200cm

Naročnik/ Investitor:	Javni zavod Ljubljanski grad Grajska planota 1 1000 Ljubljana						
Objekt/ Lokacija:	Projekt opreme za objekt Metelkova 8. 1000 Ljubljana						
Vrsta račna:	Vzdrževalna dela projekt opreme						
Vsebinski ribar:	MANSARDA - PROSTOR19/20 OPREMA						
Projektno področje:	IZS 0910 <div><div>A R C O</div><div><div>NOVA GORICA d.o.o.</div><div>PROJEKTIRANJE - OBLOŽEVANJE - NEMENIRING</div></div></div> <div>Grčna 10 5000 Nova Gorica Tel./Fax: (05)3023265 E-mail: arcong@iol.net</div>						
Št. projekta:	22-18 SS	Merilo:	1:25	Datum:	04. 2018	Št. ribar:	O-36