PREREZ ČEZ DVIGALO IN REŠETKE ZA VPIH IN IZPUH ZRAKA

prerez b-b

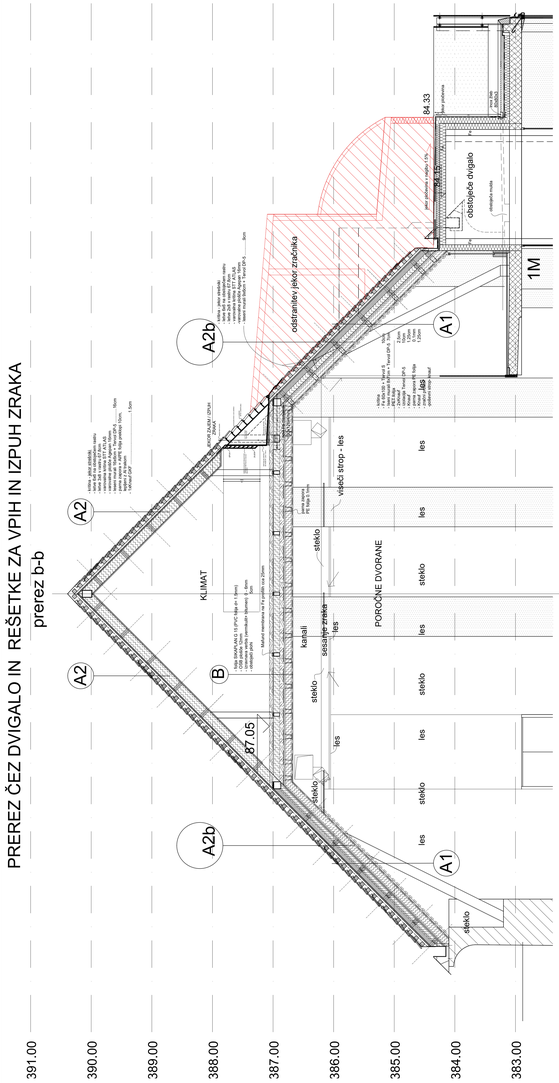

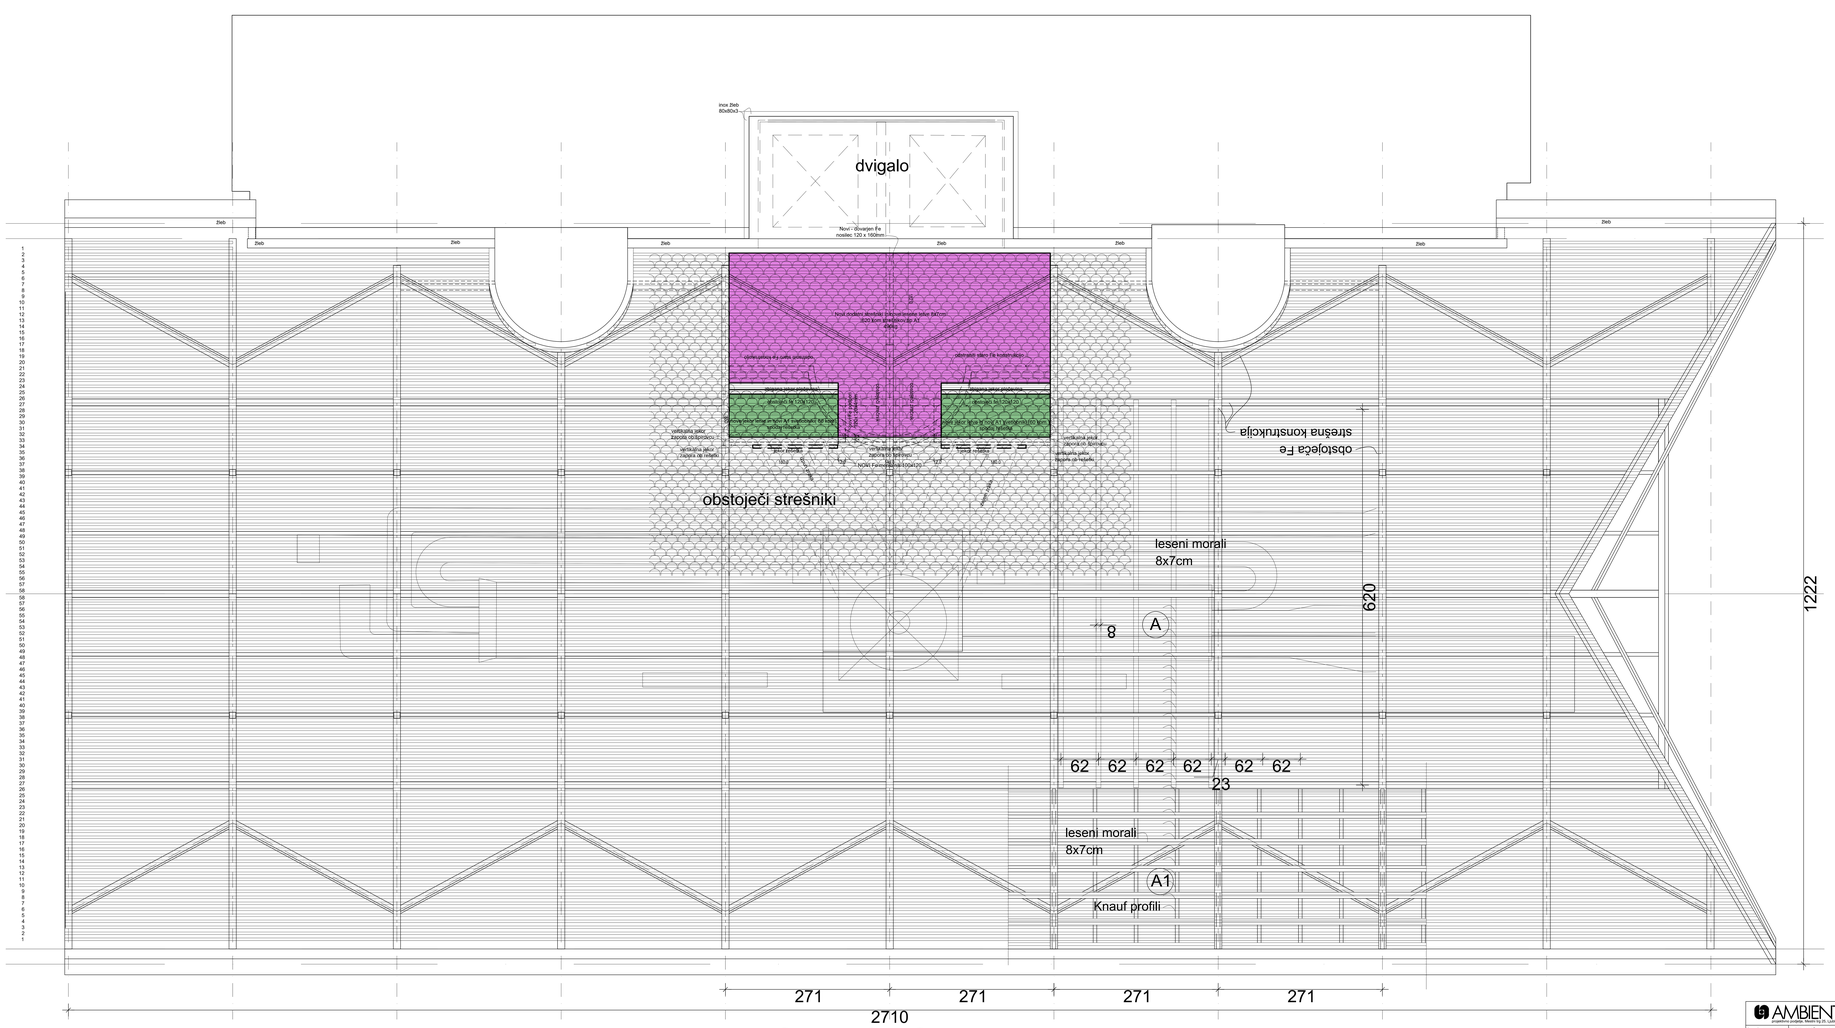

TLORIS STREHE

Investitor	MESTNA OBČINA LJUBLJANA
Objekt	LJUBLJANSKI GRAD - prenova stavbne lupine III
Projekt	PZI
Naziv	arhitektura
Vsebina risbe	LJ. GRAD - **PREREZ, TLORIS STREHE**
Merilo	M 1:25
Odgovorni projektant	Marija Magdalena Kregar u.d.i.a. A-0208
	Mitja Kavcs u.d.i.a. A-0208
Pr. št. 1056	Datum: september 2022
	ID risbe 1

AMBIENT d.o.o. ARHITEKTURA, INŽENIRING, SVETOVANJE