




POGLED

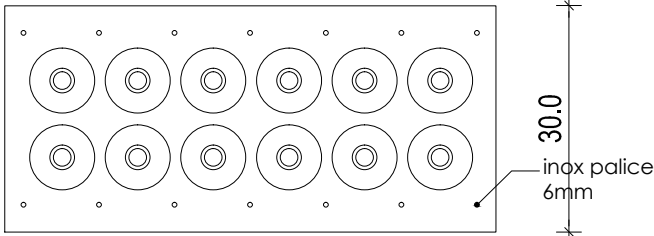


PREREZ 1-1

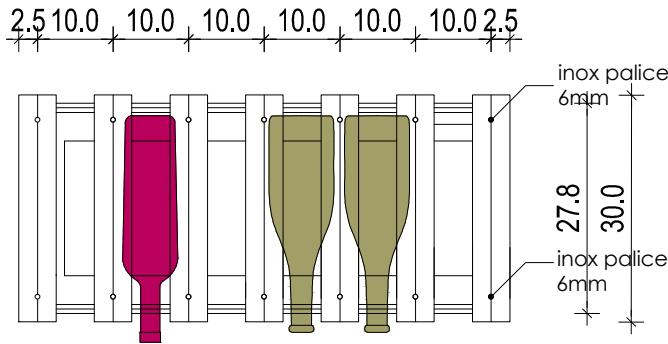


PREREZ 2-2

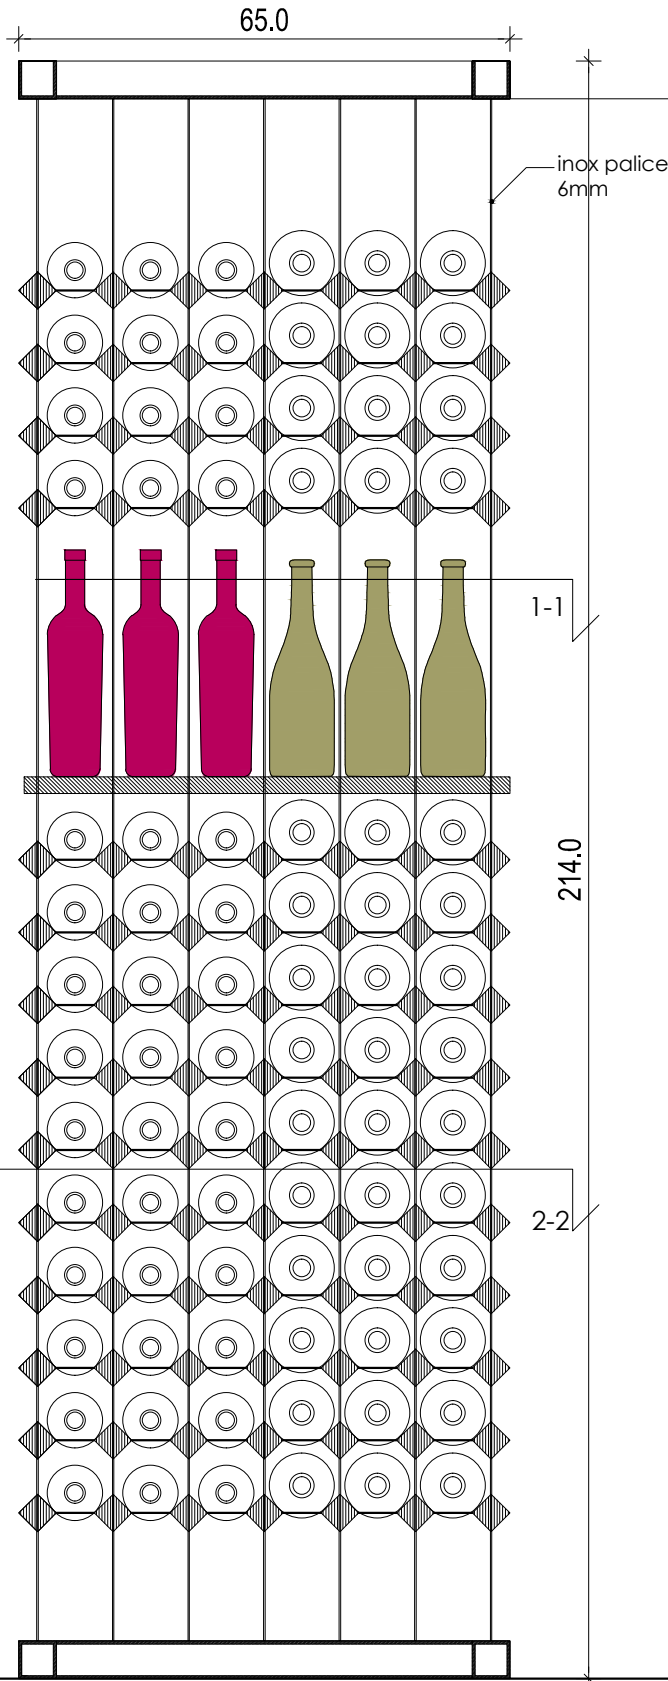


PREREZ

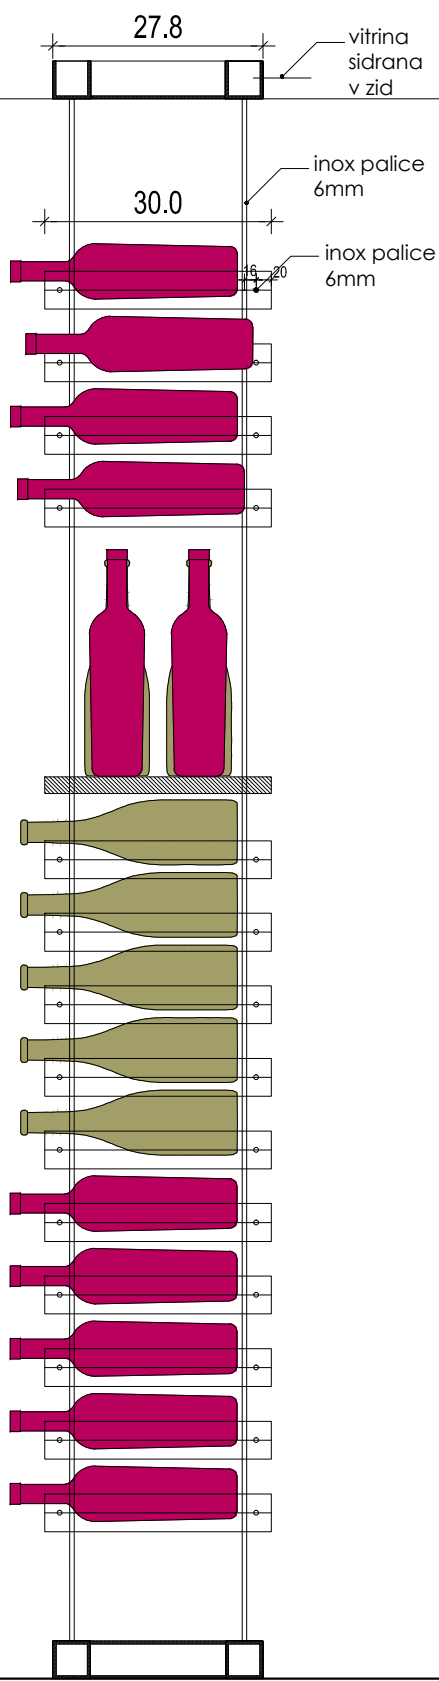

PREREZ

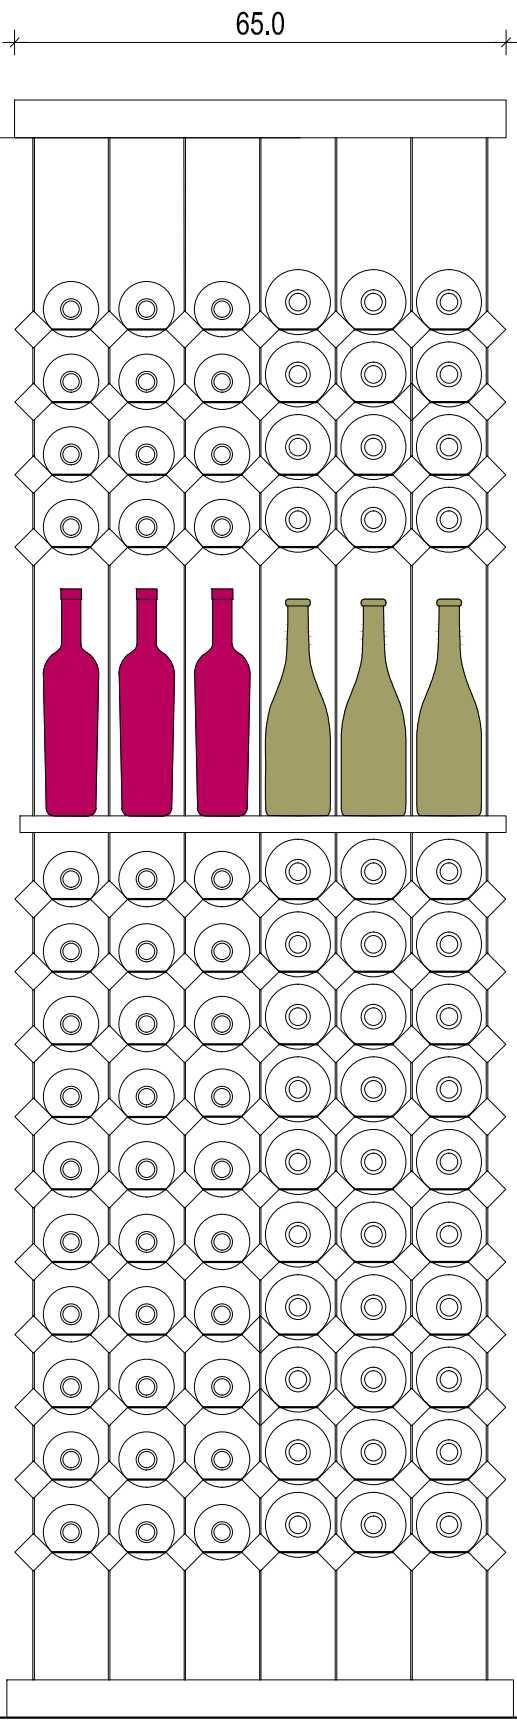

POGLED

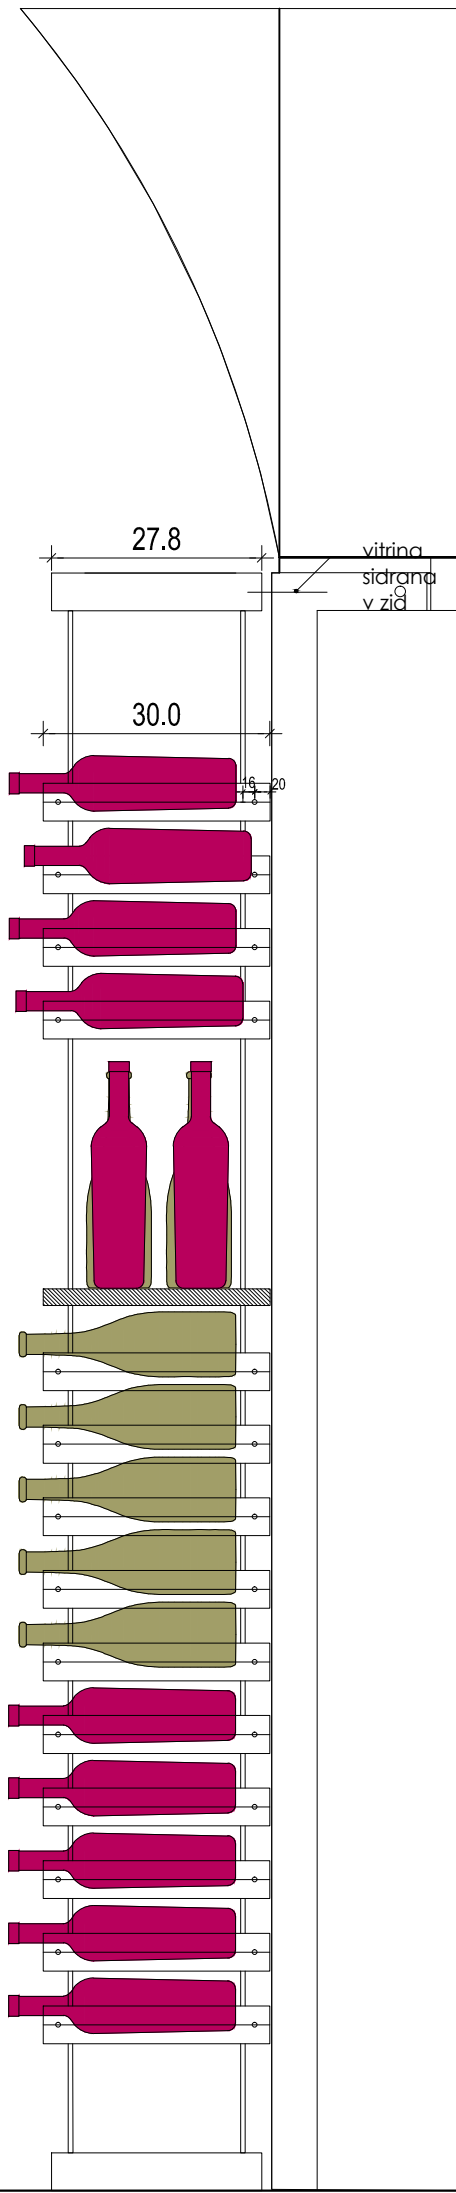

VITRINE SO SIDRANE V
ZID ALI STEBRE !!!!

VINOTEKA - OPREMA
VITRINA TIP E M 1:10

MERE KONTROLIRATI NA LICU MESTA!		
Investitor	MESTNA OBČINA LJUBLJANA	
Objekt	VINOTEKA - trakt G,F	
Projekt	Arhitektura	
Faza	PZI	
Načrt	OPREMA - VITRINA TIP E	M1:10
Odgovorni projektant	Marija Magdalena Kregar udia. A-0206 Miha Kerin udia. A-0226	
Projektant	Sonja Podbreznik udia	
Projekt št.:	1035/1	Datum: februar 2018
list št.:	08	