

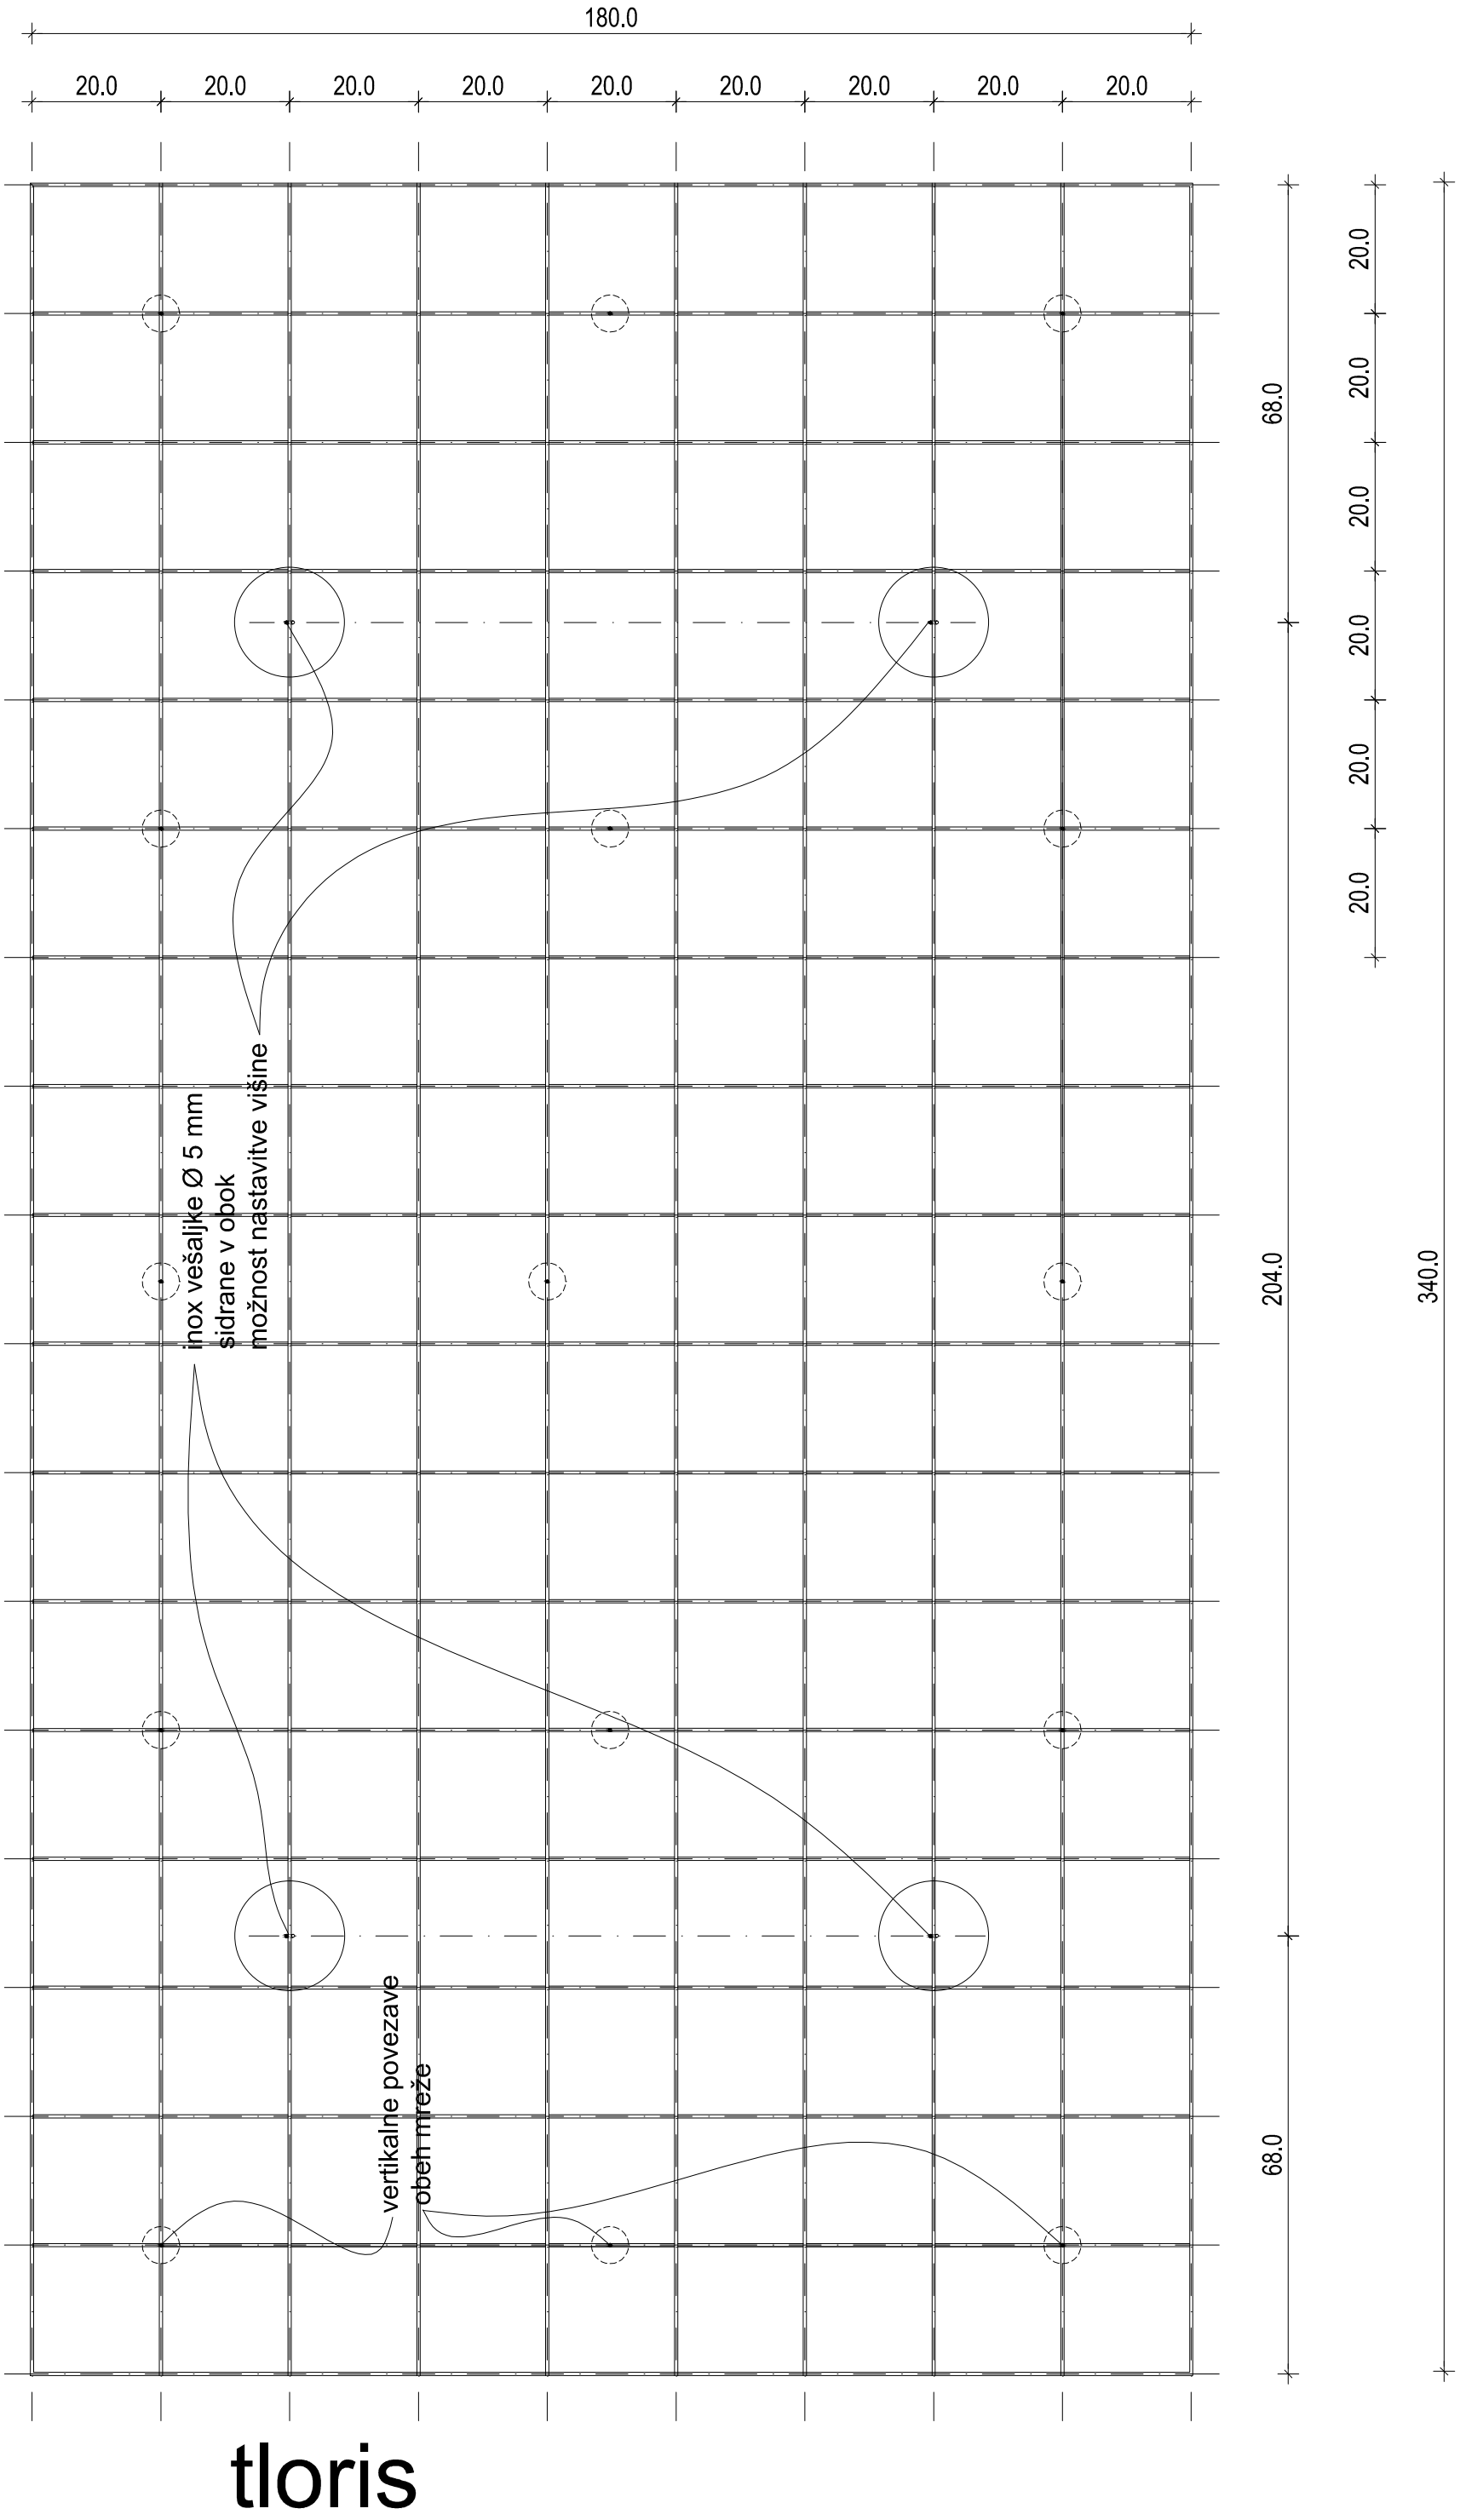


prez - pogled

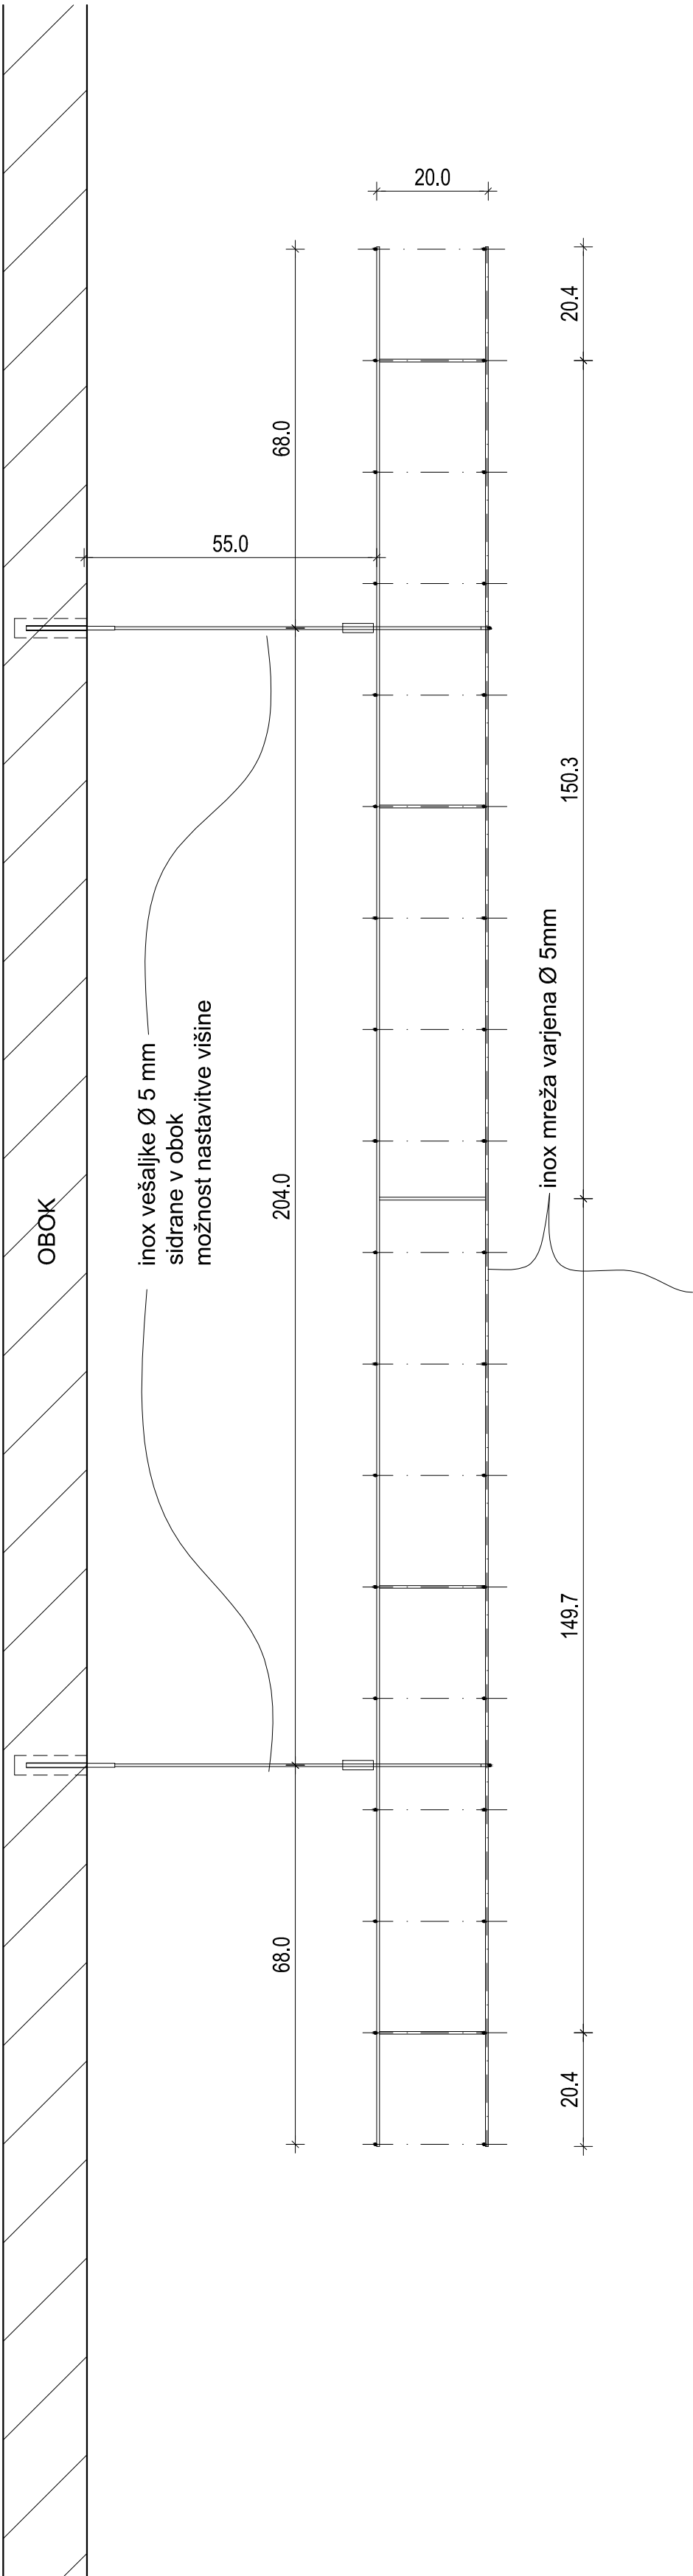

tloris

LUČ KAVARNA B

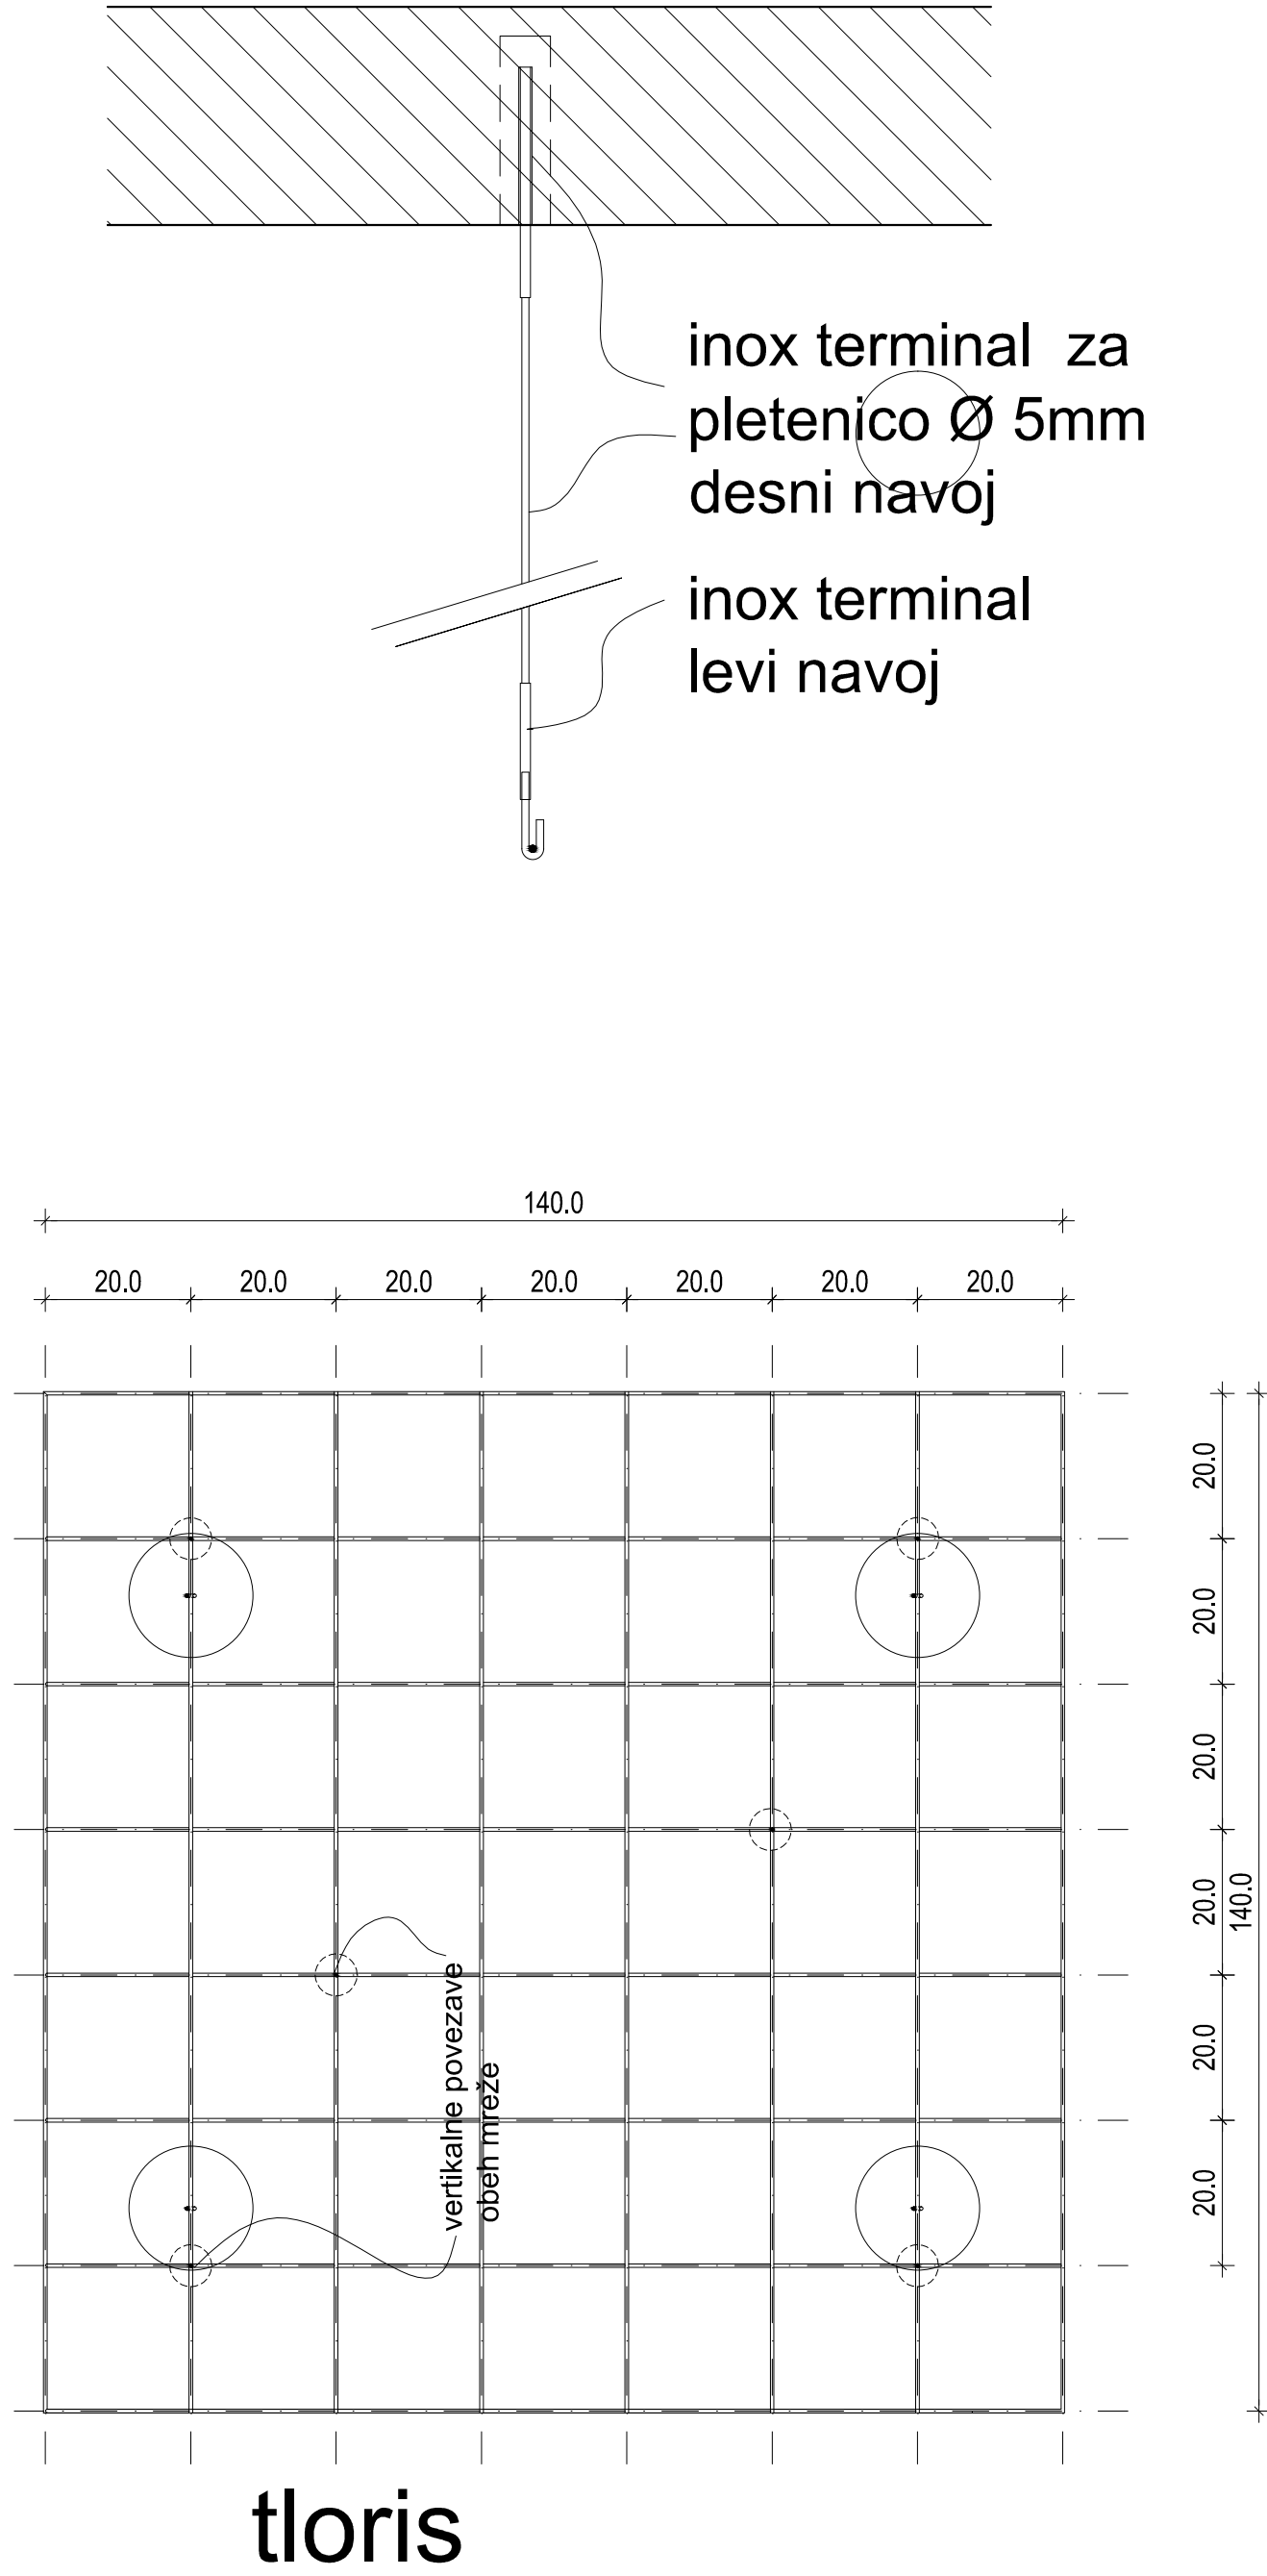

tloris

LUČ KAVARNA A nad točilnim pultom

MERE KONTROLIRATI NA LICU MESTA!

Investitor	MOL		
Objekt	LJUBLJANSKI GRAD - TRAKT M - NIVO 1 - KAVARNA		
Projekt	PZI		
Faza	ARHITEKTURA		
Nazrt	TLORIS - LUČ		M 1:50
Odgovorni projektant	Marija Magdalena Kregar u.d.a. A-0206 Miha Kerin u.d.a. A-0226		
Projektant	Brane Kregar, Sonja Podbreznik u.d.i.a.		
Proj. št.:	1098	Datum: NOVEMBER 2018	list št.: 06