
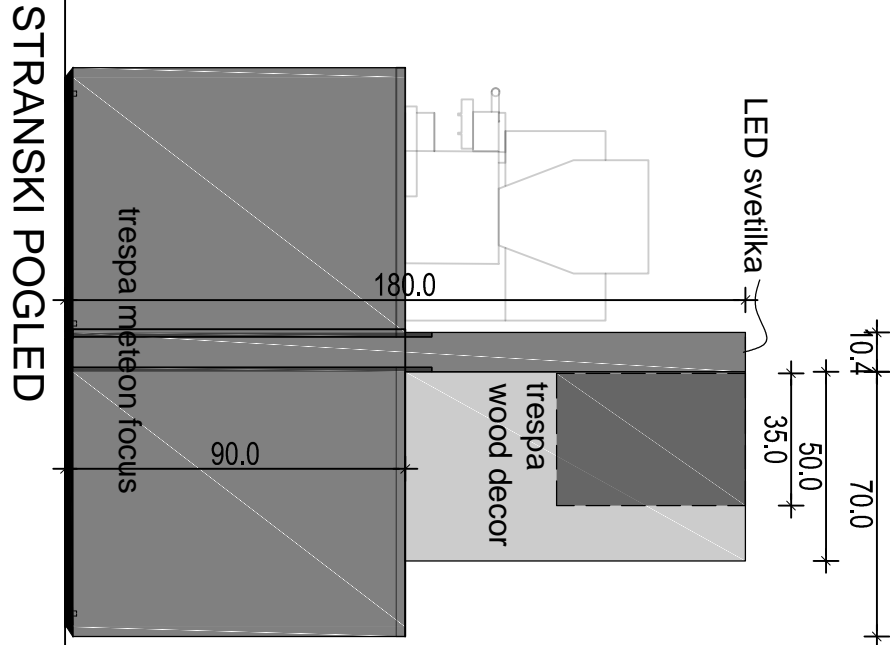


NAČRT NOSILNE KONSTRUKCIJE STENE S1

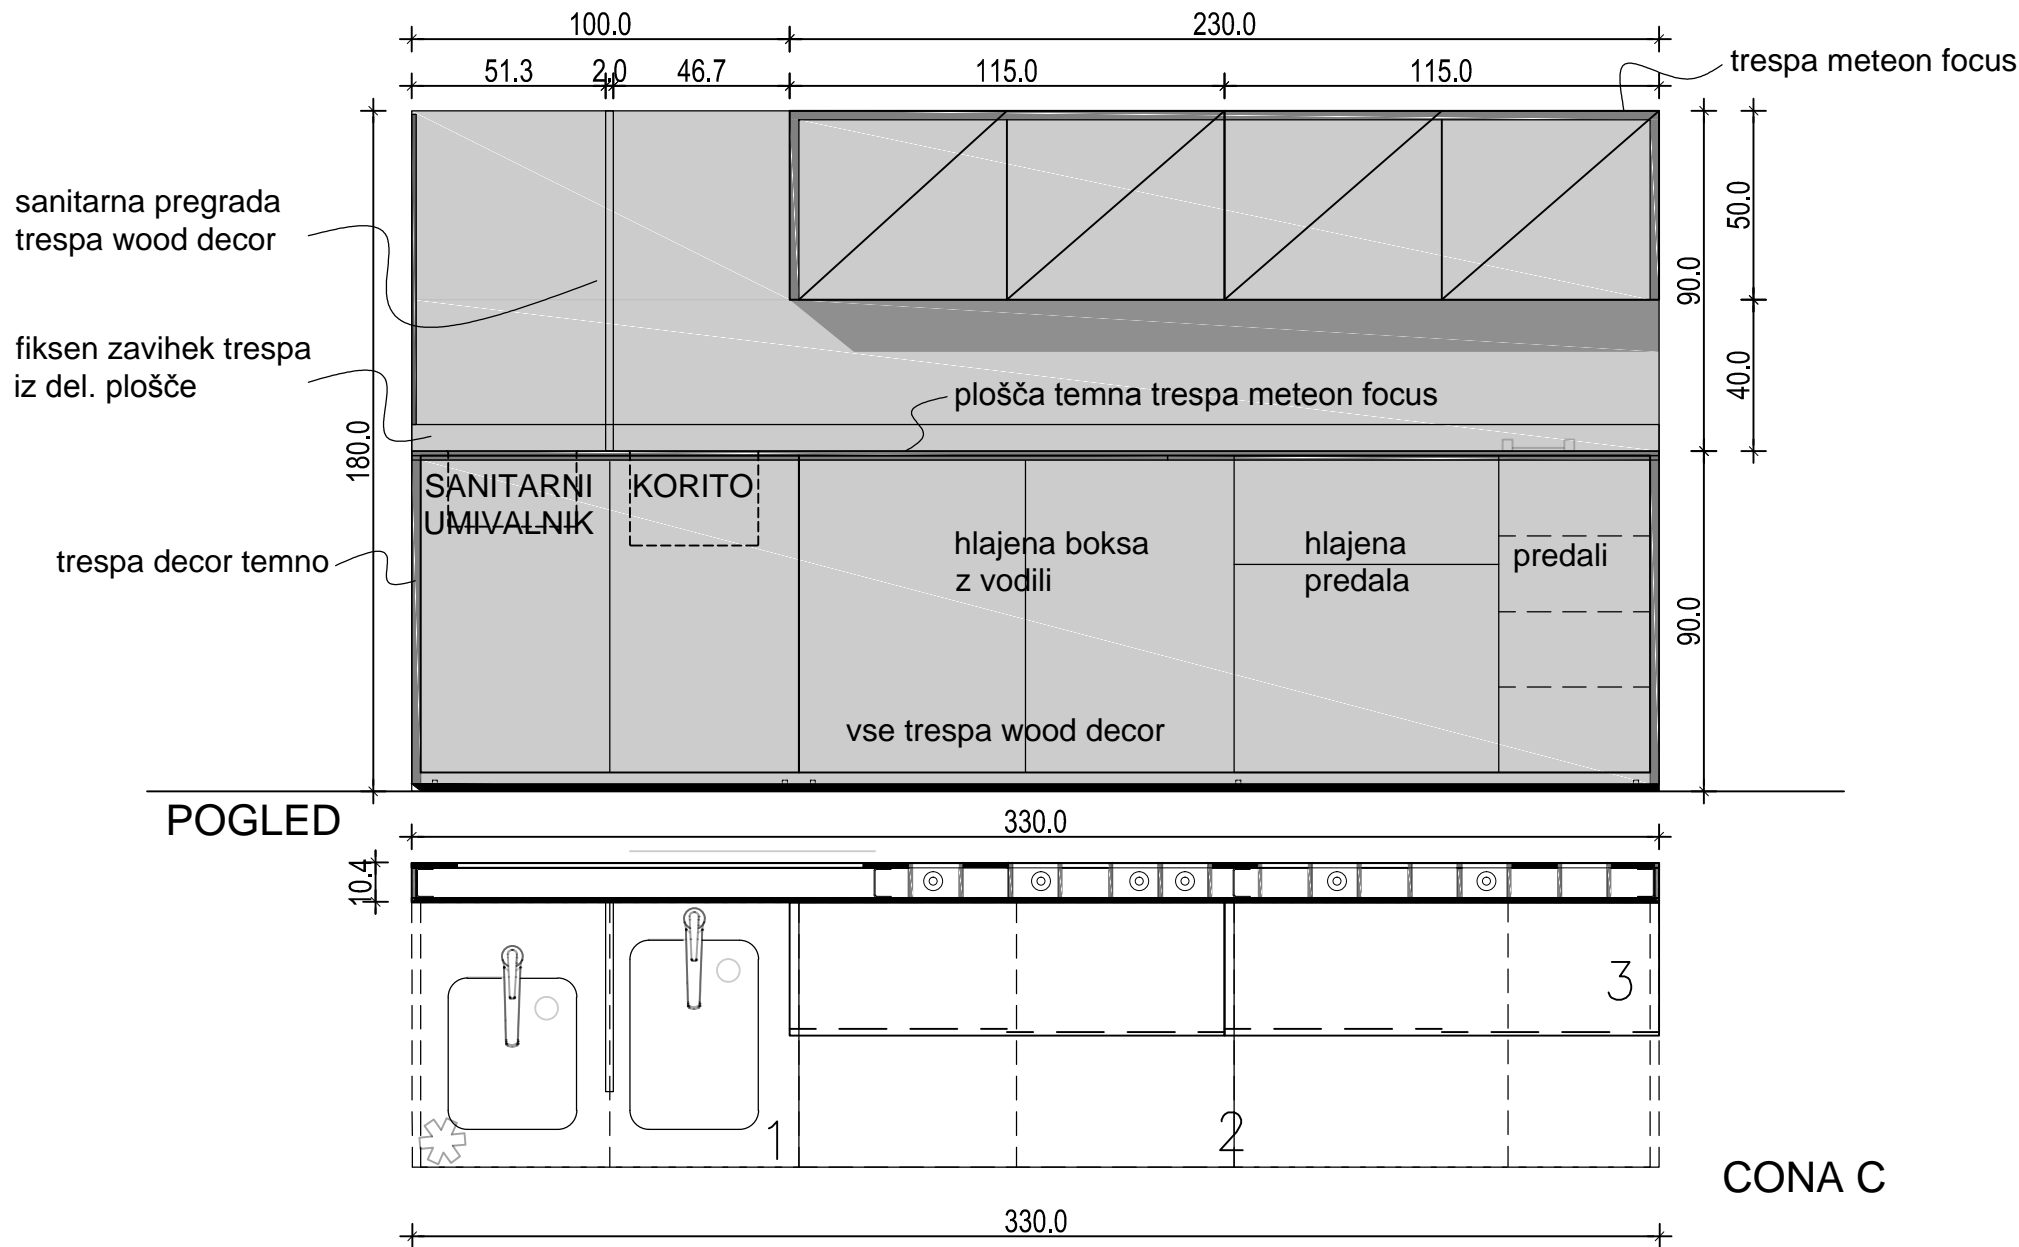

CONA C M1:20

 projektivno podjetje, Mestni trg 25, Ljubljana d.o.o.		
Investitor	MOL	
Objekt	LJUBLJANSKI GRAD - TRAKT M - NIVO 1 - KAVARNA, OPREMA	
Projekt	PZI	
Faza	ARHITEKTURA	
Načrt	OPREMA CONA C	M 1:20
Odgovorni projektant	Marija Magdalena Kregar udia. A-0206 Miha Kerin udia. A-0226	
Projektant	Brane Kregar, Sonja Podbreznik u.d.i.a.	
Proj. št.:	1098	Datum: november 2018
list št.:	03	