





POGLED

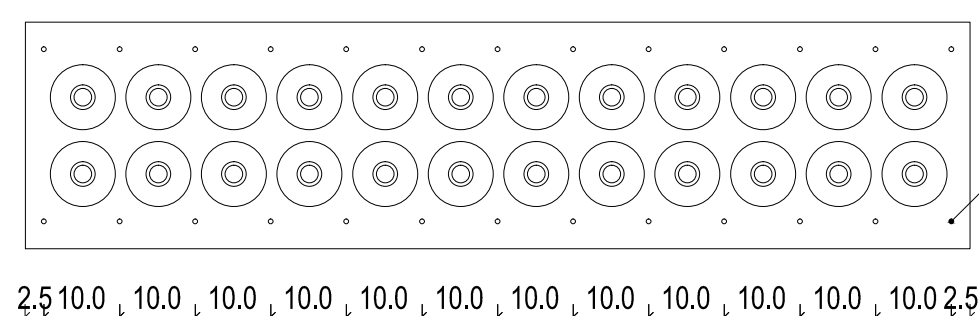


PREREZ 1-1

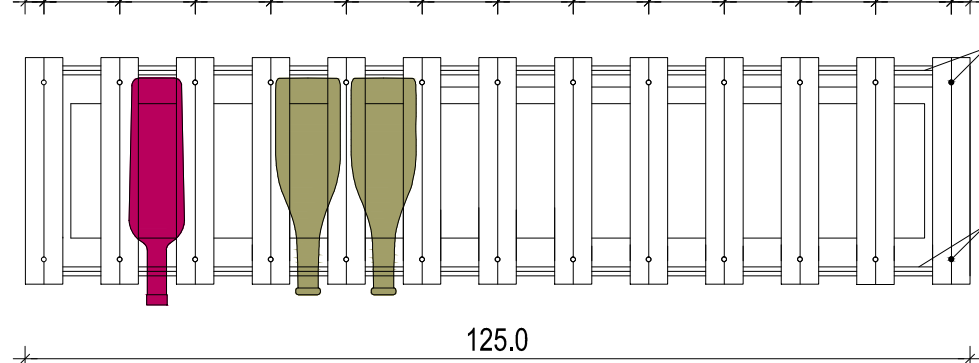


PREREZ 2-2

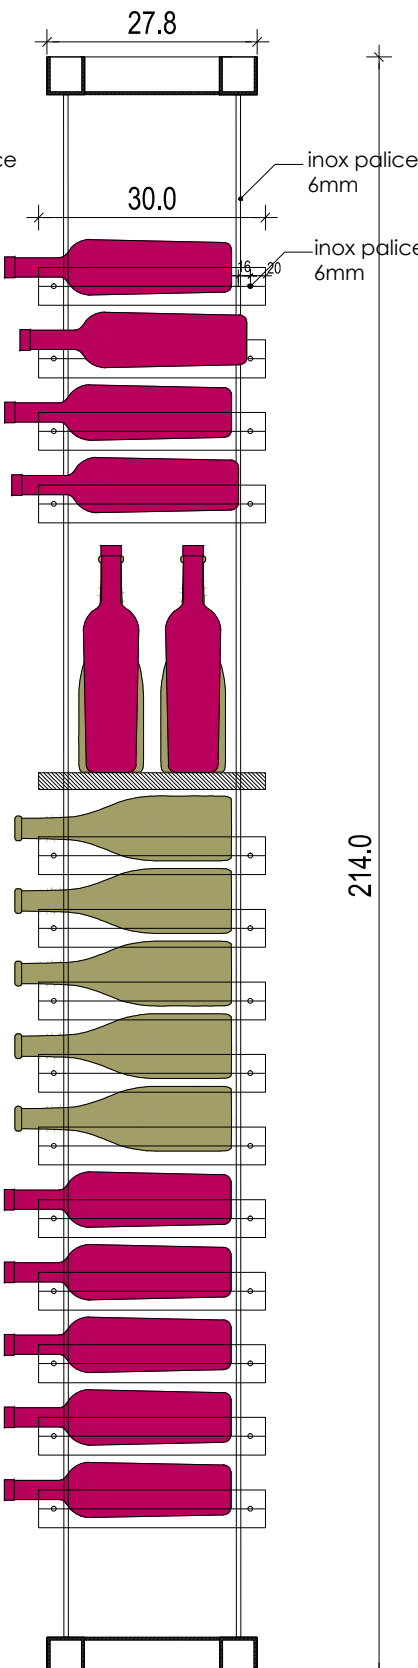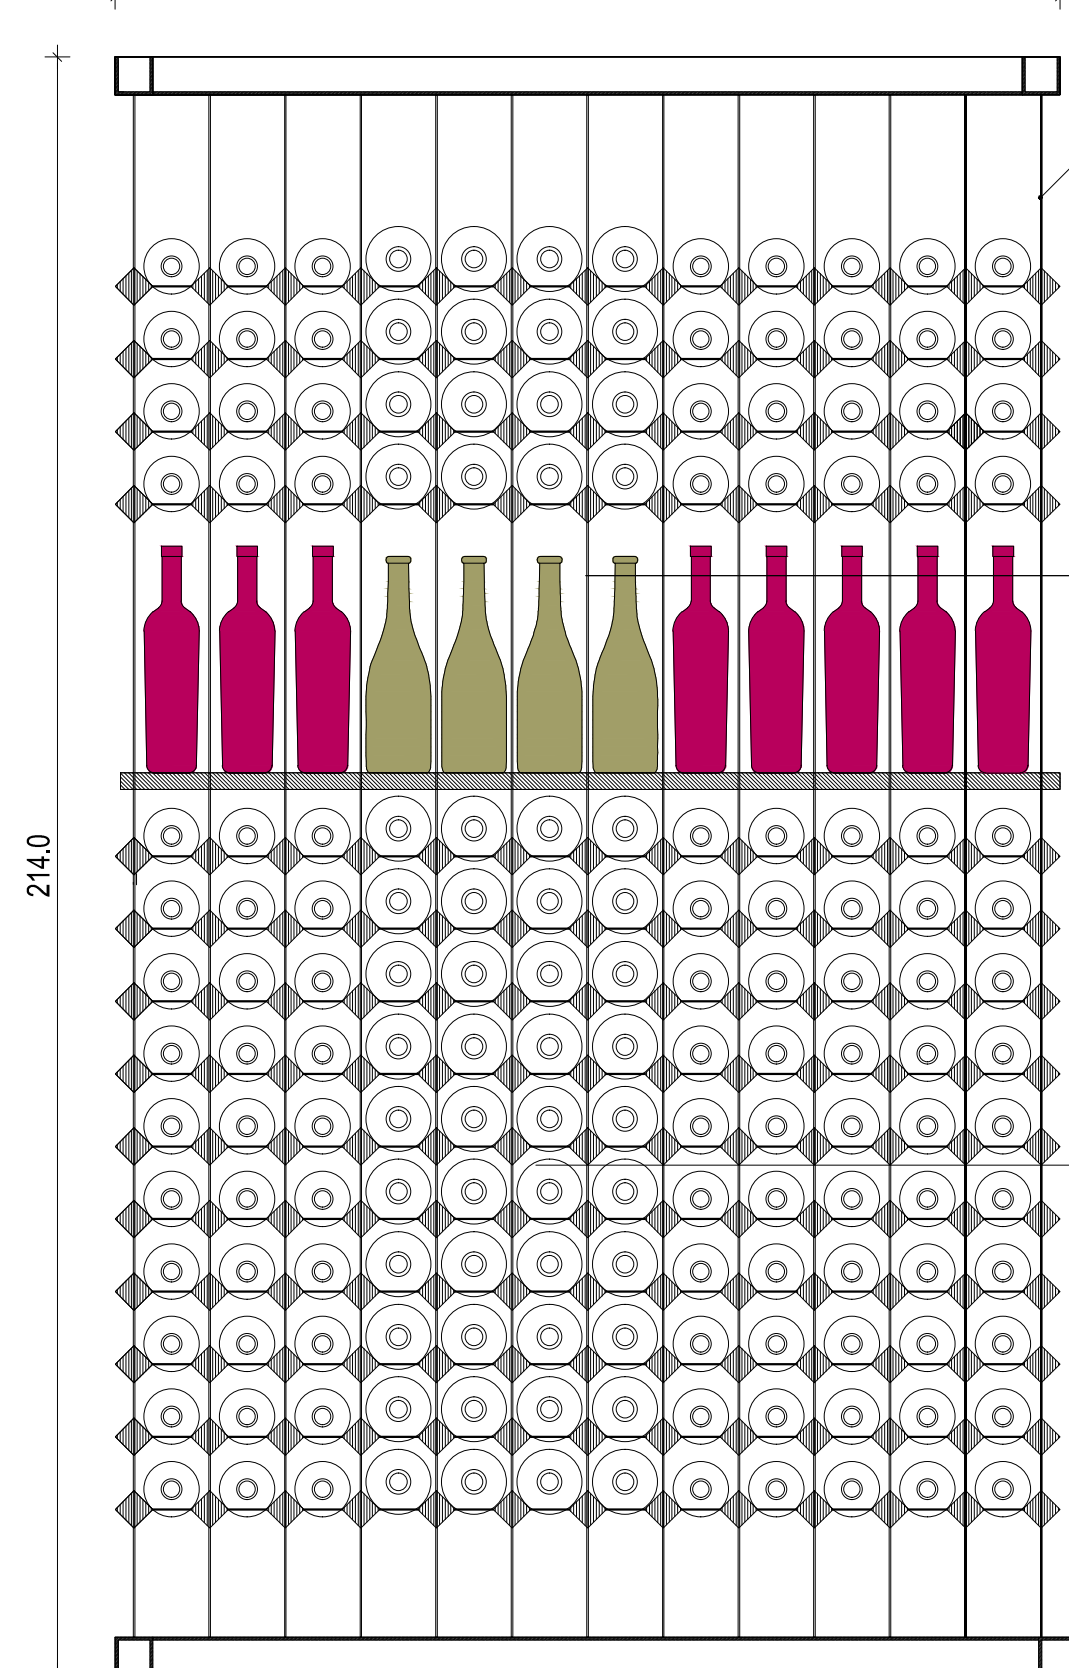


PREREZ

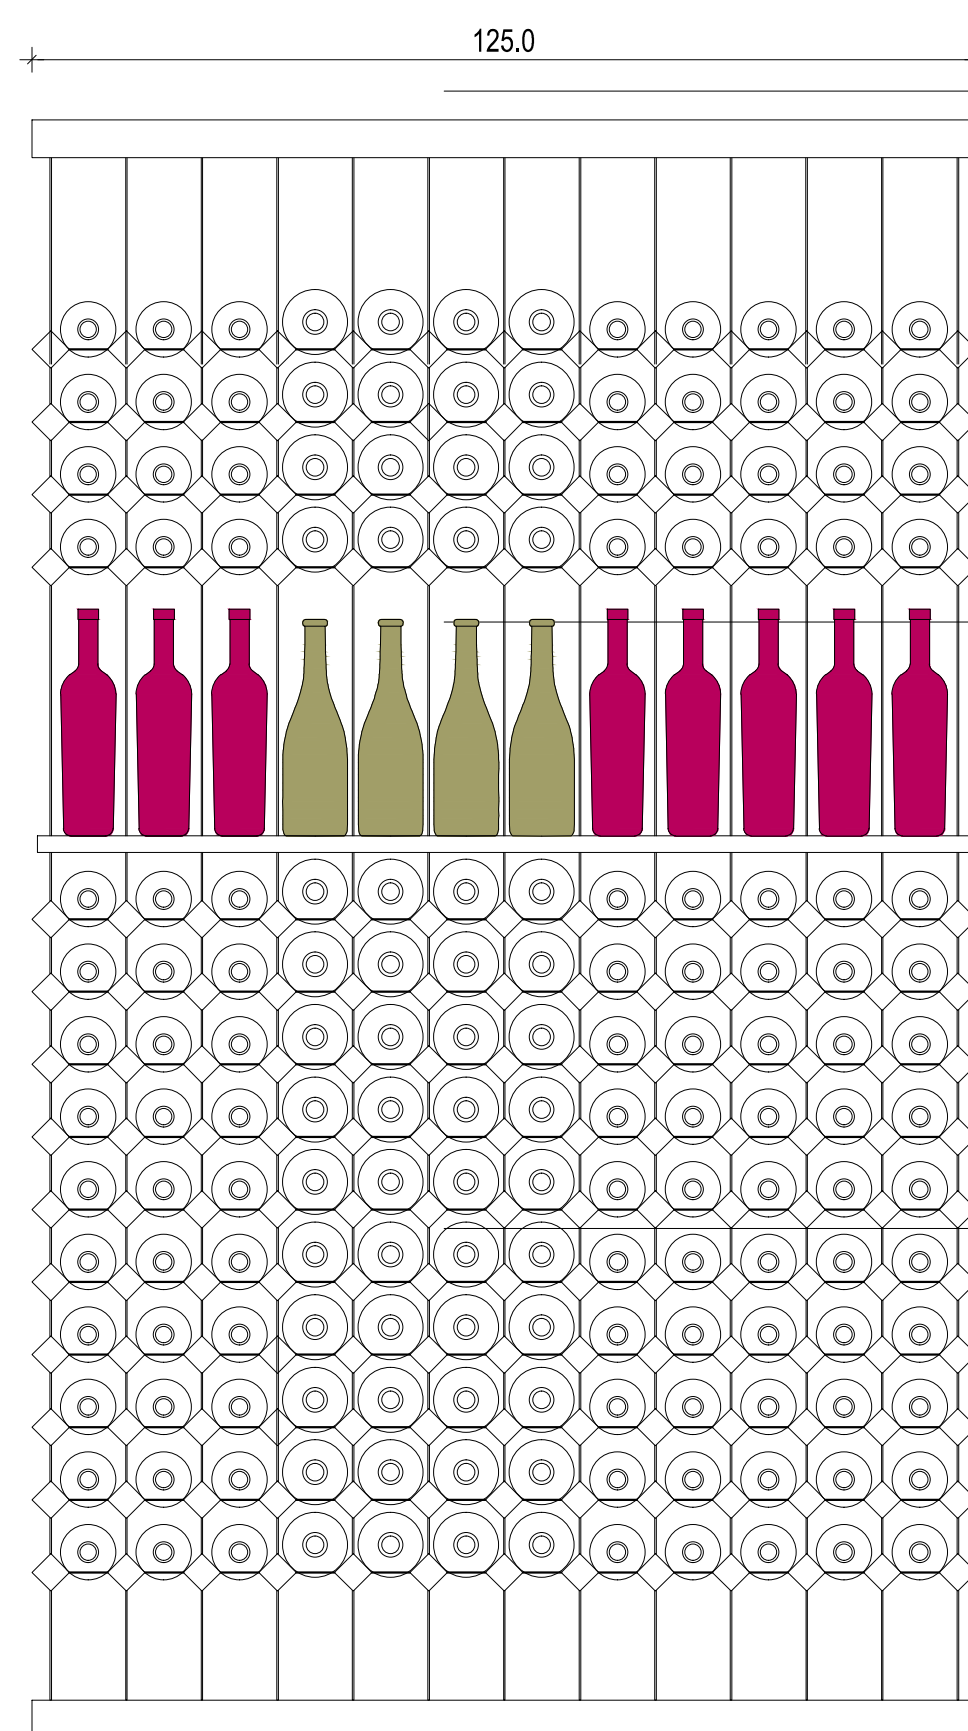


POGLED
VITRINA TIP D (192 steklenic)

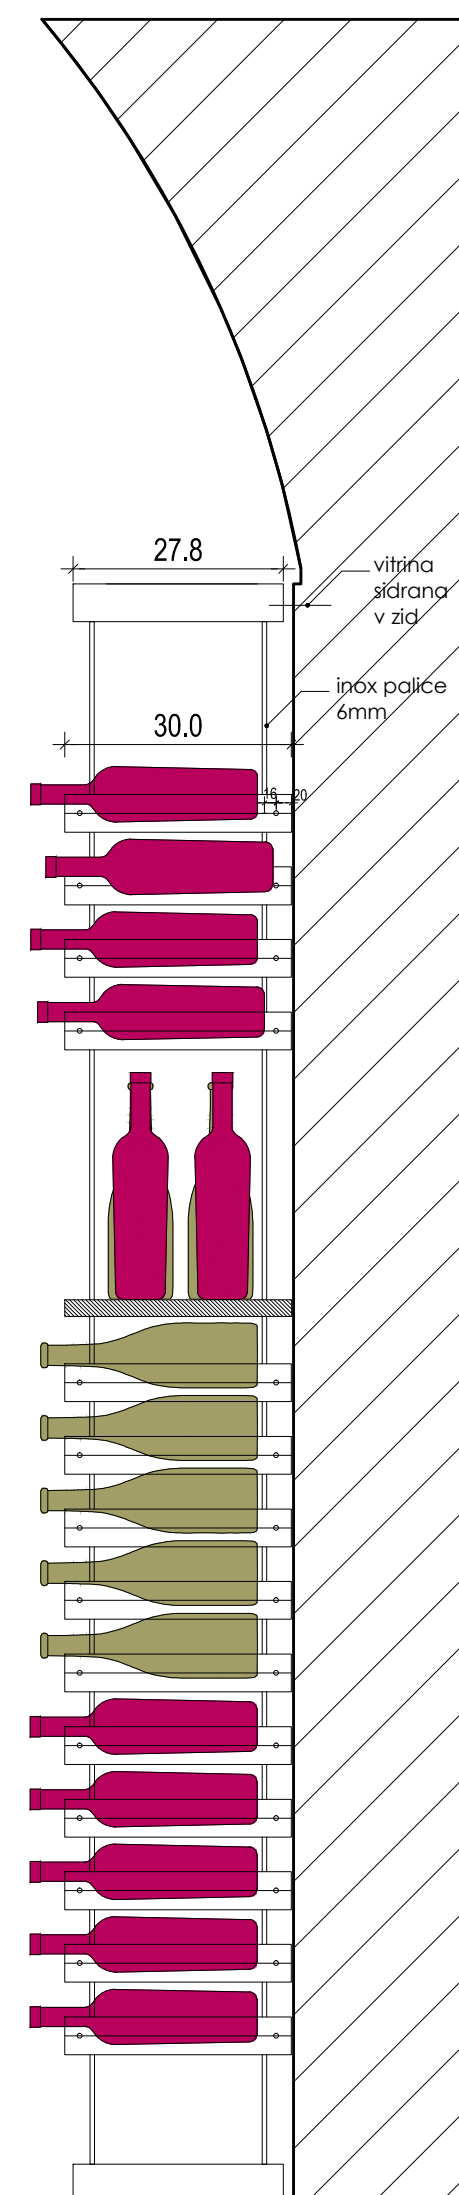

POGLED

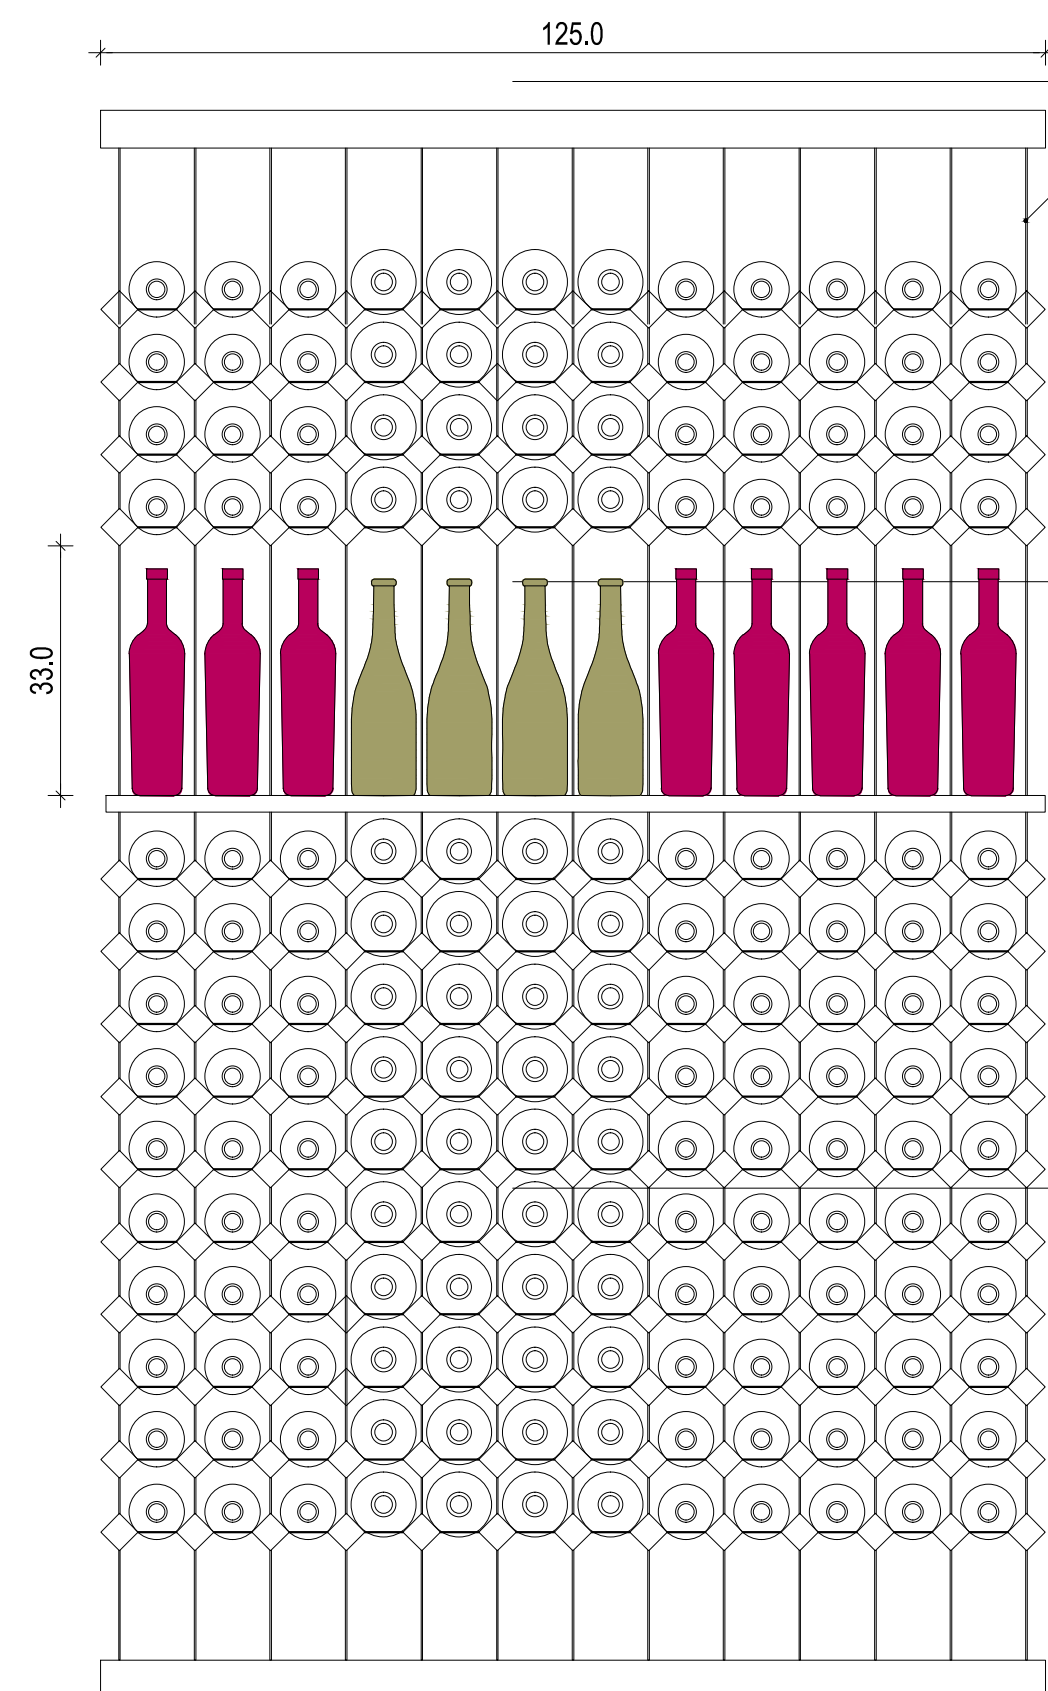


POGLED
VITRINA TIP D1 (192 steklenic)

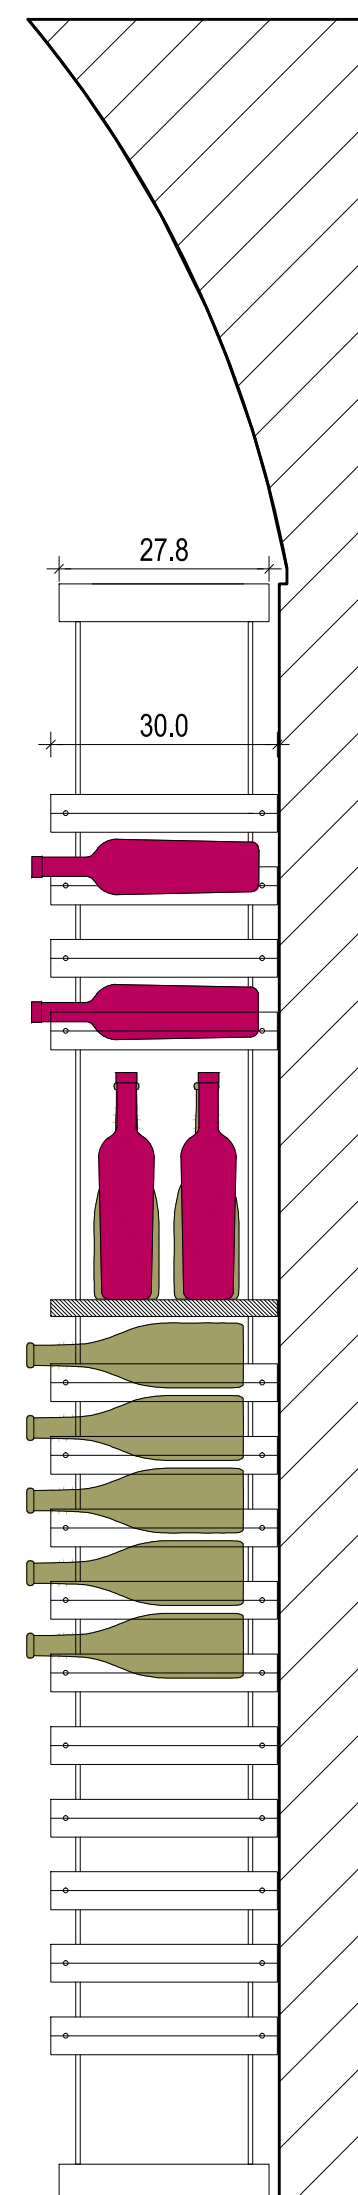

POGLED

VINOTEKA - OPREMA
VITRINA TIP D in D1 M 1:10

VINOTEKA - OPREMA VITRINA TIP D in D1 M 1:10		
MERE KONTROLIRATI NA LICU MESTA!		
		
Investitor	MESTNA OBČINA LJUBLJANA	
Objekt	VINOTEKA - trakt G.F	
Projekt	Arhitektura	
Faza	PZI	
Načrt	OPREMA - VITRINA TIP D	M1:10
Odgovorni projektant	Marija Magdalena Kregar u.d.a. A-0206	
Projektant	Miha Kerin u.d.a. A-0226	
Projekt št.:	1035/1	Datum: februar 2018
list št.:	07	

VITRINE SO SIDRANE V
ZID ALI STEBRE !!!!