


# BLOK SHEMA IKS (VINOTEKA)

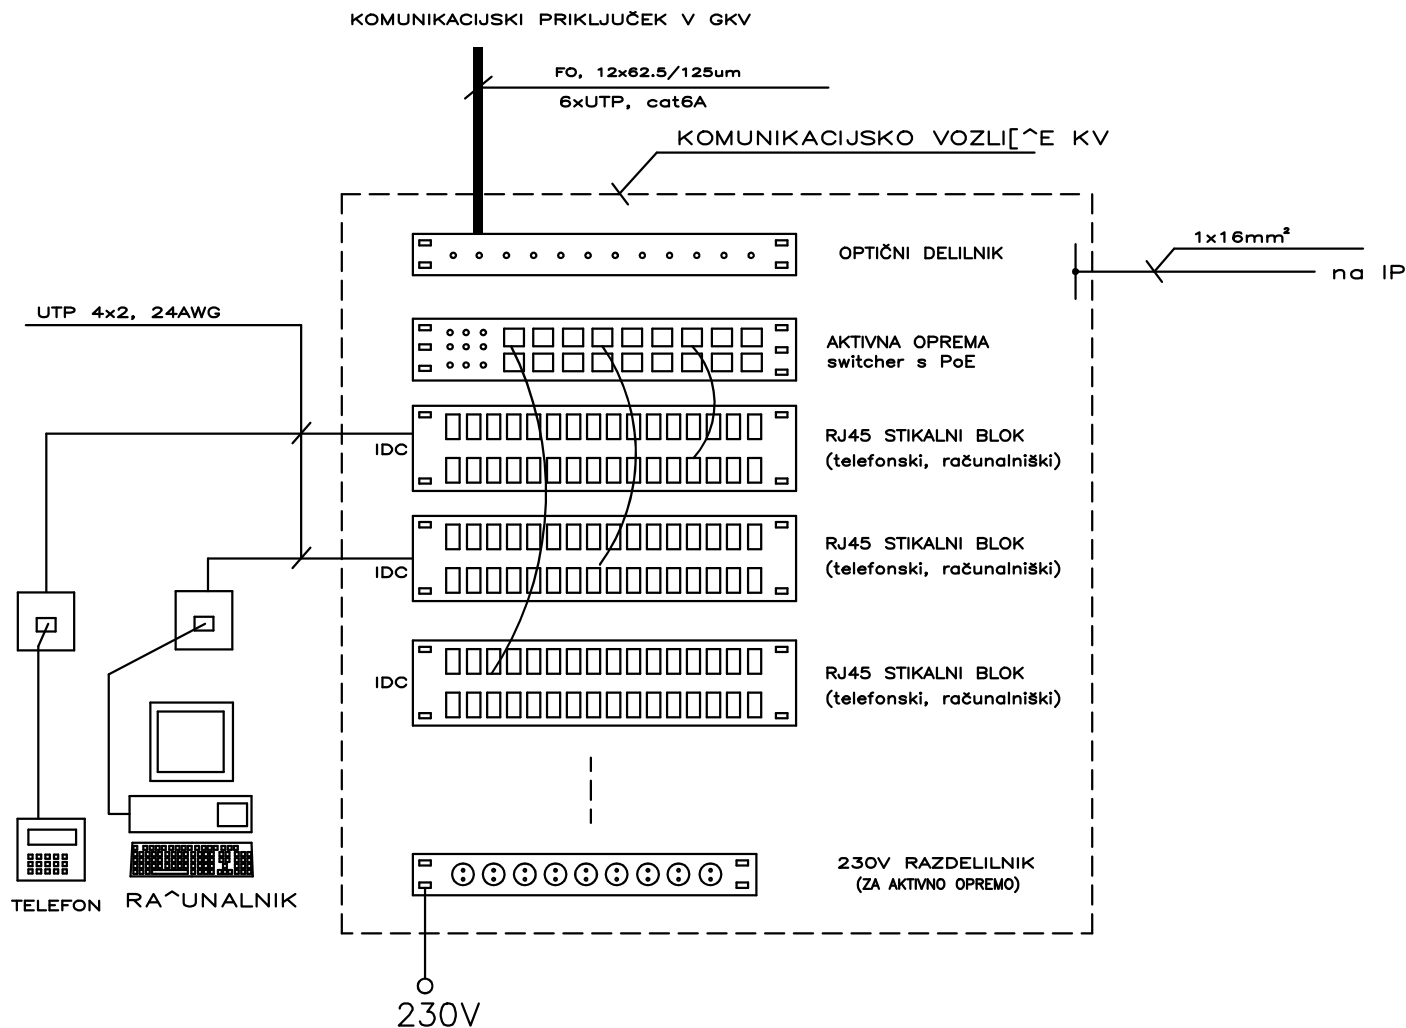

F	izdelal	Rok Braz	vrsta proj.dok.	Investitor / Objekt	ELDATA	Vsebina risbe	risba	F
	odg. projekt.	mag. B.Glavnik u.d.i.e., E-0002	PZI	MOL, Mestni trg 1, Ljubljana	inženiring d.o.o.	IKS SISTEM	IKS1.0	
	št. načrta	ELD-20-004-50		Ljubljanski grad, prehod S-G	Ob žici 3, LJUBLJANA			
	datum	februar 2020					list 1/	