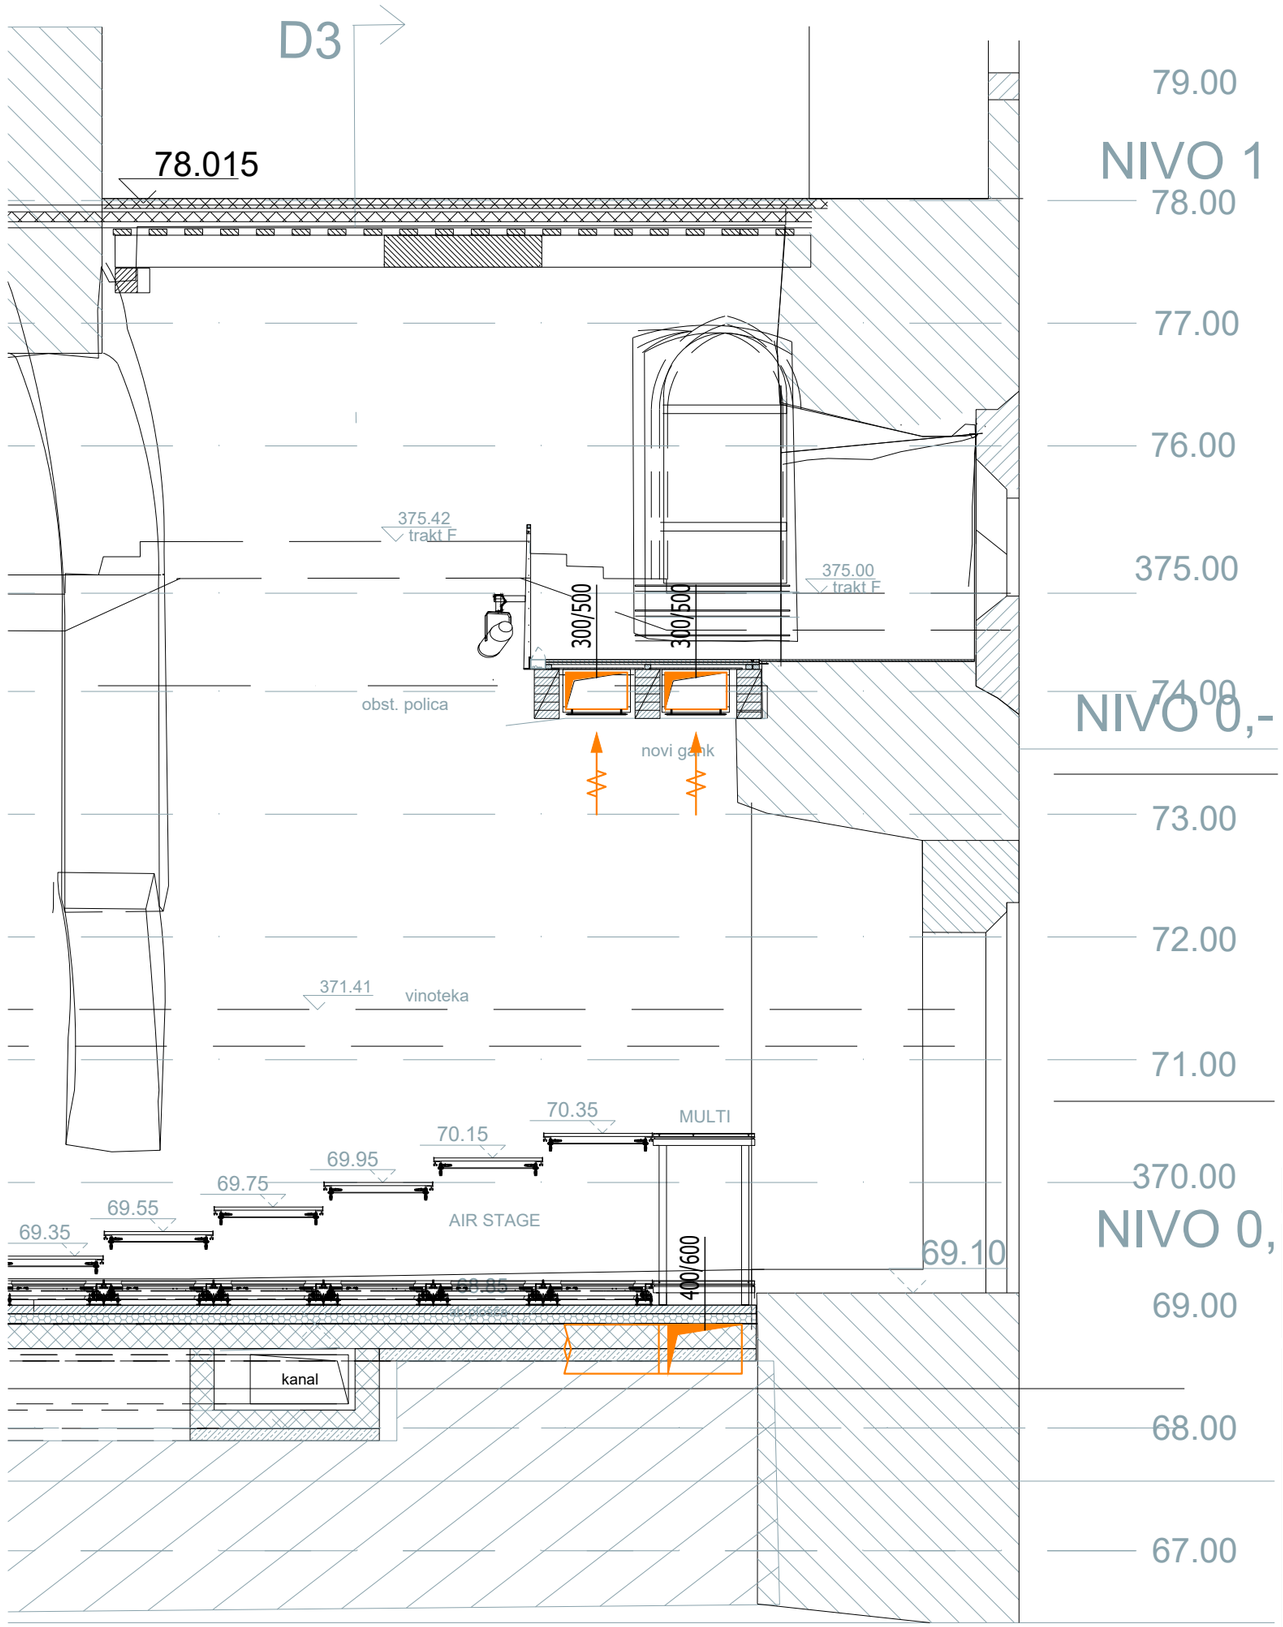

Sprememba:	Opis spremembe:	Datum spremembe:

JEnergo
Projektiranje in energetsko svetovanje

JENERGO, Jernej Gnidovec s.p.
Projektiranje in energetsko svetovanje
Cankarjeva ulica 16, 1230 Domžale
jernej.gnidovec@jenergo.si
Tel.: 041 594 033

Načrt:	STROJNE INŠTALACIJE - PREZRAČEVANJE				
Vsebina:	PREREZ E-E			Merilo:	1:50
Investitor:	MESTNA OBČINA LJUBLJANA Mestni trg 1, 1000 Ljubljana				
Objekt:	LJUBLJANSKI GRAD - TRAKT E - KAZEMATE IN TRAKT D - NIVO 0 IN -2 Grajska planota 1, Ljubljana				
Odg. vodja proj.:	Marija Magdalena Kregar, u.d.i.a.	Id. št.	ZAPS A-0206	Vrsta projekta:	PZI
Odg. projektant:	Jernej Gnidovec, u.d.i.s.	Id. št.	IZS S-0376	Številka načrta:	031521 - S
Projektant:	Jernej Gnidovec, u.d.i.s.	Id. št.	IZS S-0376	Datum izdelave:	junij 2021
Sodelavec:		Id. št.		Številka lista:	PR.9