


LINA 1G 102

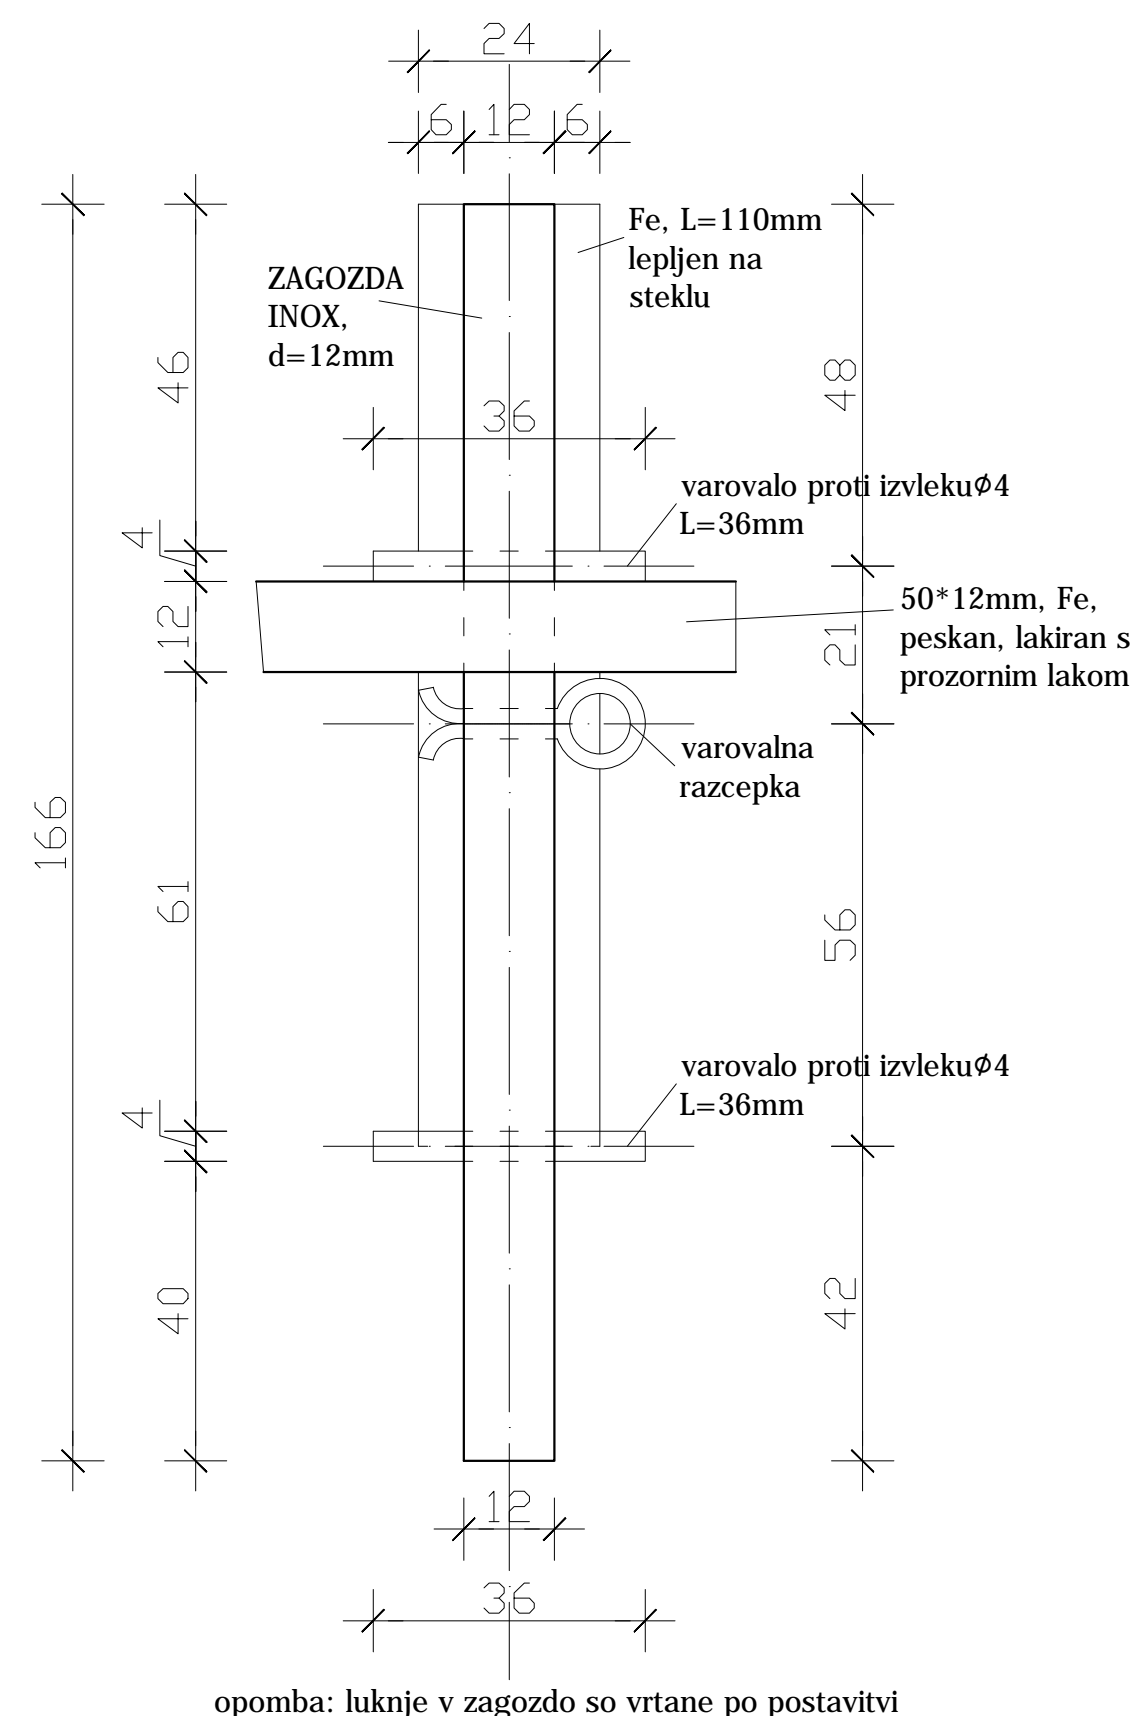


opomba: luknje v zagozdo so vrtane po postavitvi

LINA 1G 102

**NERE KONTROLIRATI, KO BO
POSTAVLJEN ODER**

GLEJ DETAJL ZASTEKLITVE IN ZAPORE

LJUBLJANSKI GRAD - TRAKT M - KAVARNA
DETAJL ZAGOZDE STRELNE LINE 1M 103,1M 107

datum	oznaka	spremembe in dopolnitve
MERE KONTROLIRATI NA LICU MESTA!		
 AMBIENT d.o.o. projektivno podjetje, Mesni trg 25, Ljubljana		
Investitor	MESTNA OBČINA LJUBLJANA	
Objekt	LJUBLJANSKI GRAD	
Projekt	PZI	
Načrt	ARHITEKTURA	
Vsebinna risbe	DETAJL ZAGOZDE- STRELNE LINE 1M 103, 1M 107	
Merilo	M 1:1	
Odgovorni projektant	Marija Magdalena Kregar u.d.i.a. A-0206 Miha Kerin u.d.i.a. A-0226	
Projektant	Brane Kregar, Sonja Podbreznik udia	
Projekt št.:	1098	Datum: november 2018 št.risbe: 1.7.16