
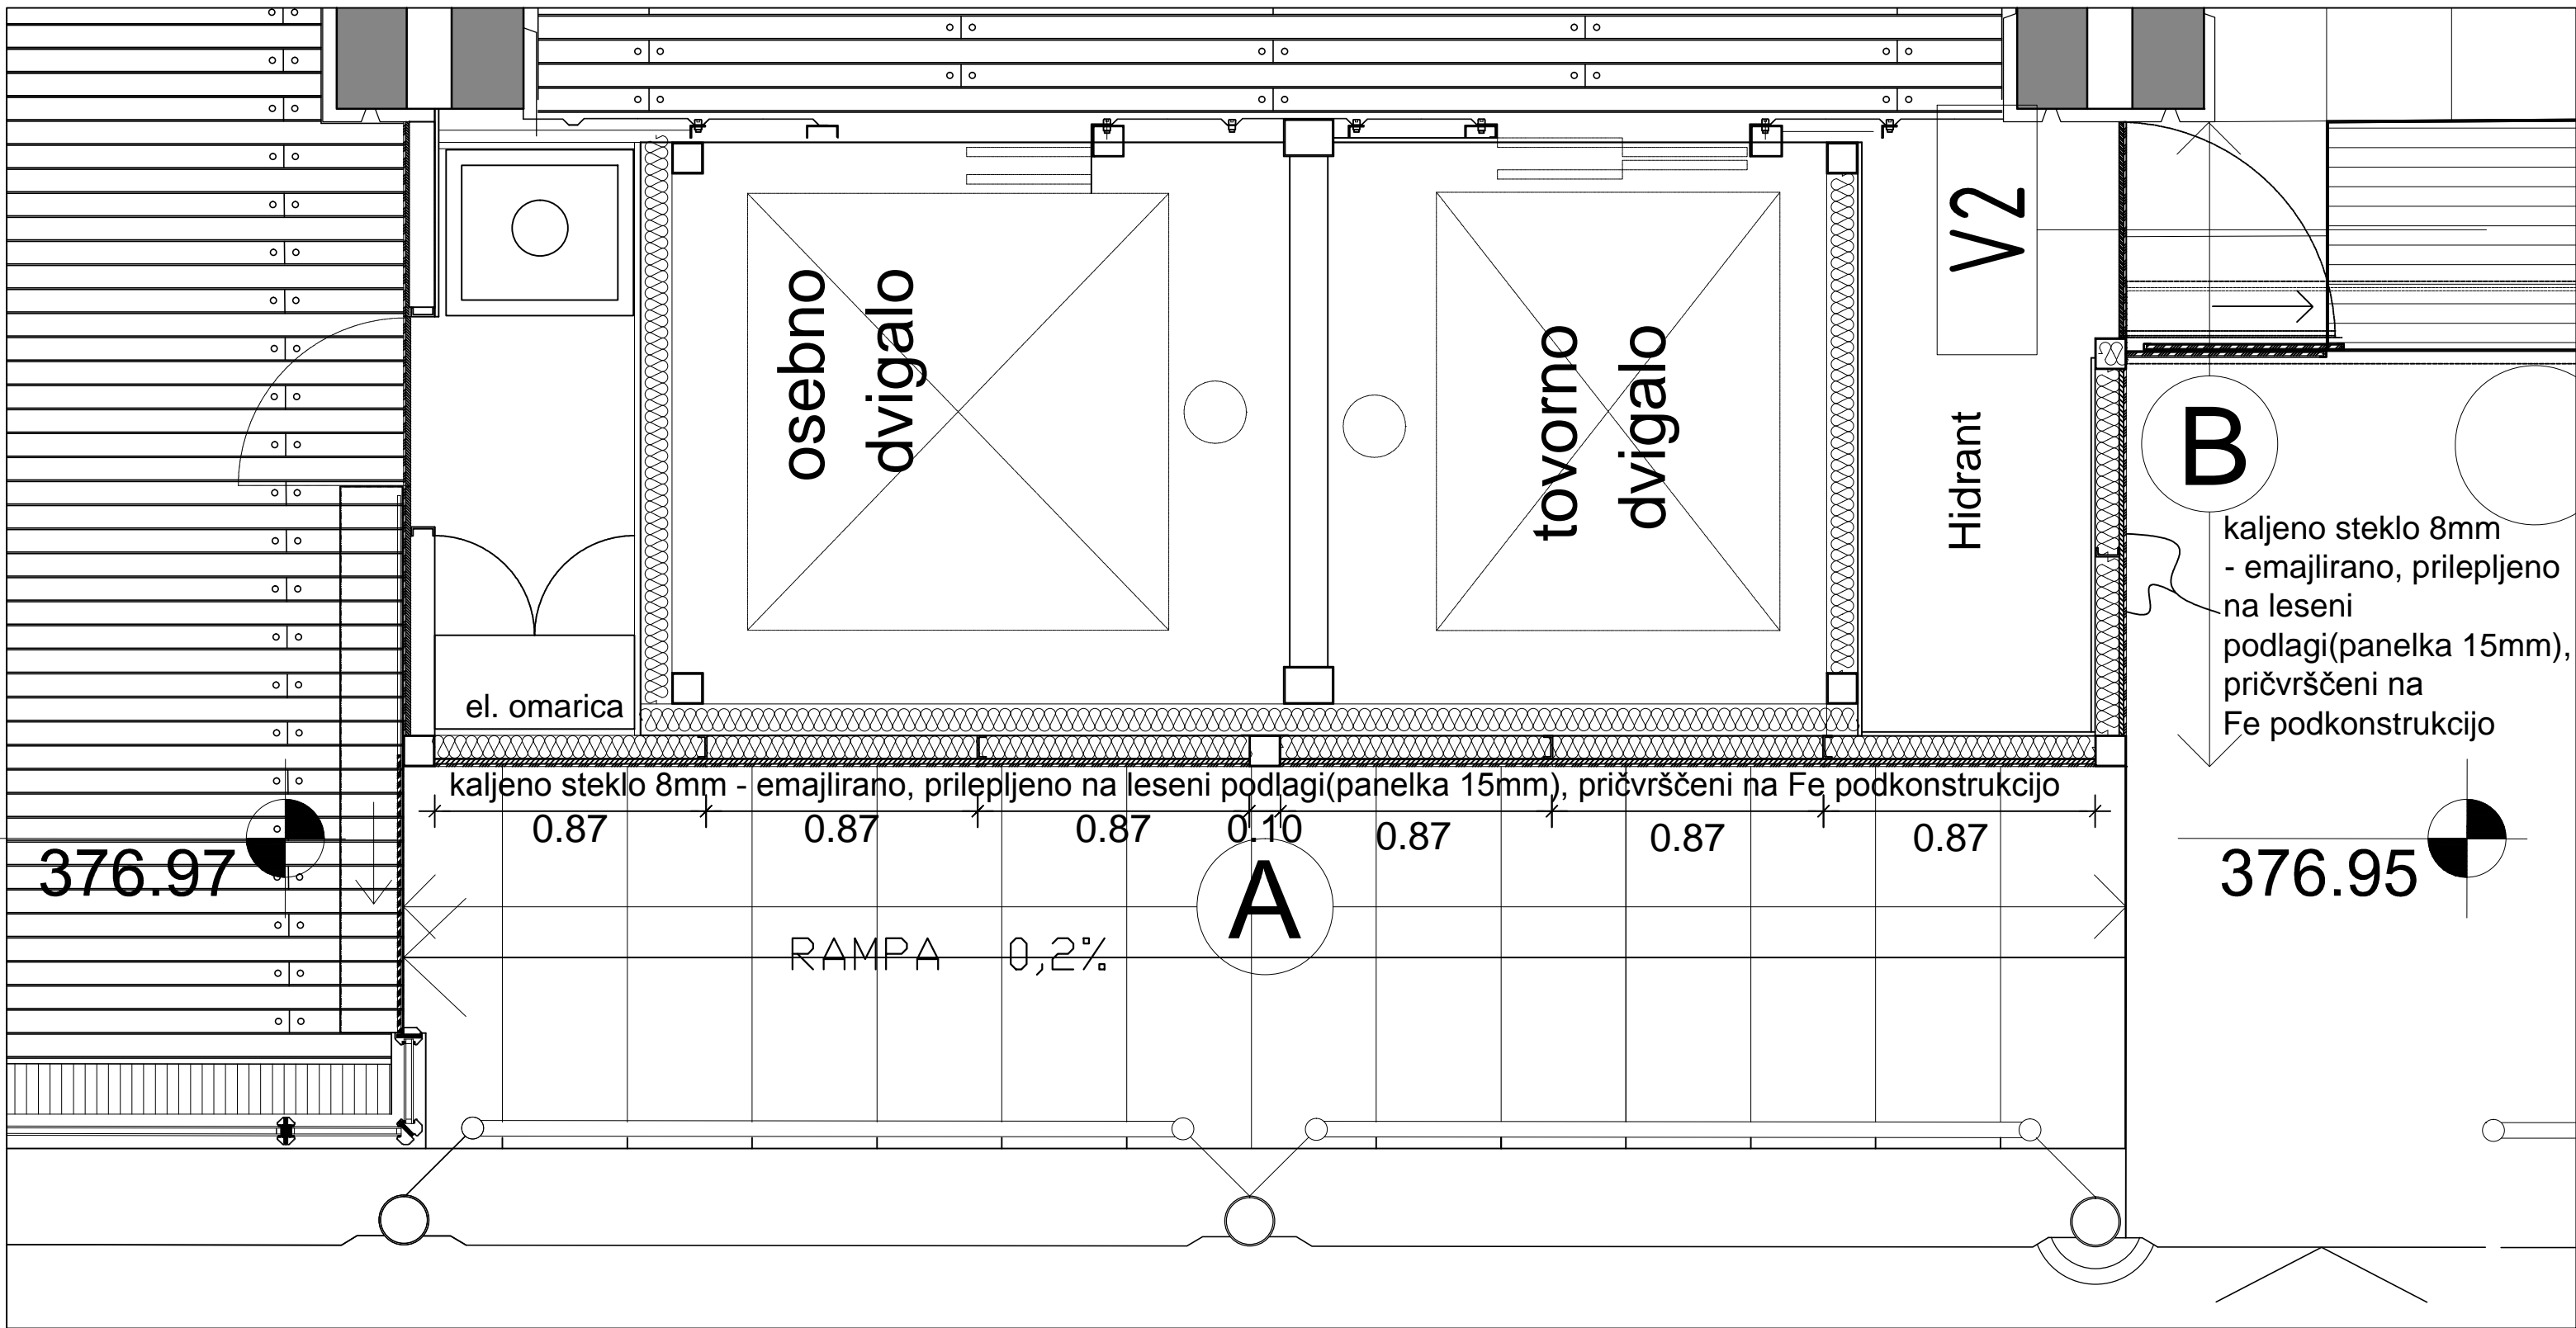


RAZVITI POGLED NA ZASTEKLITEV

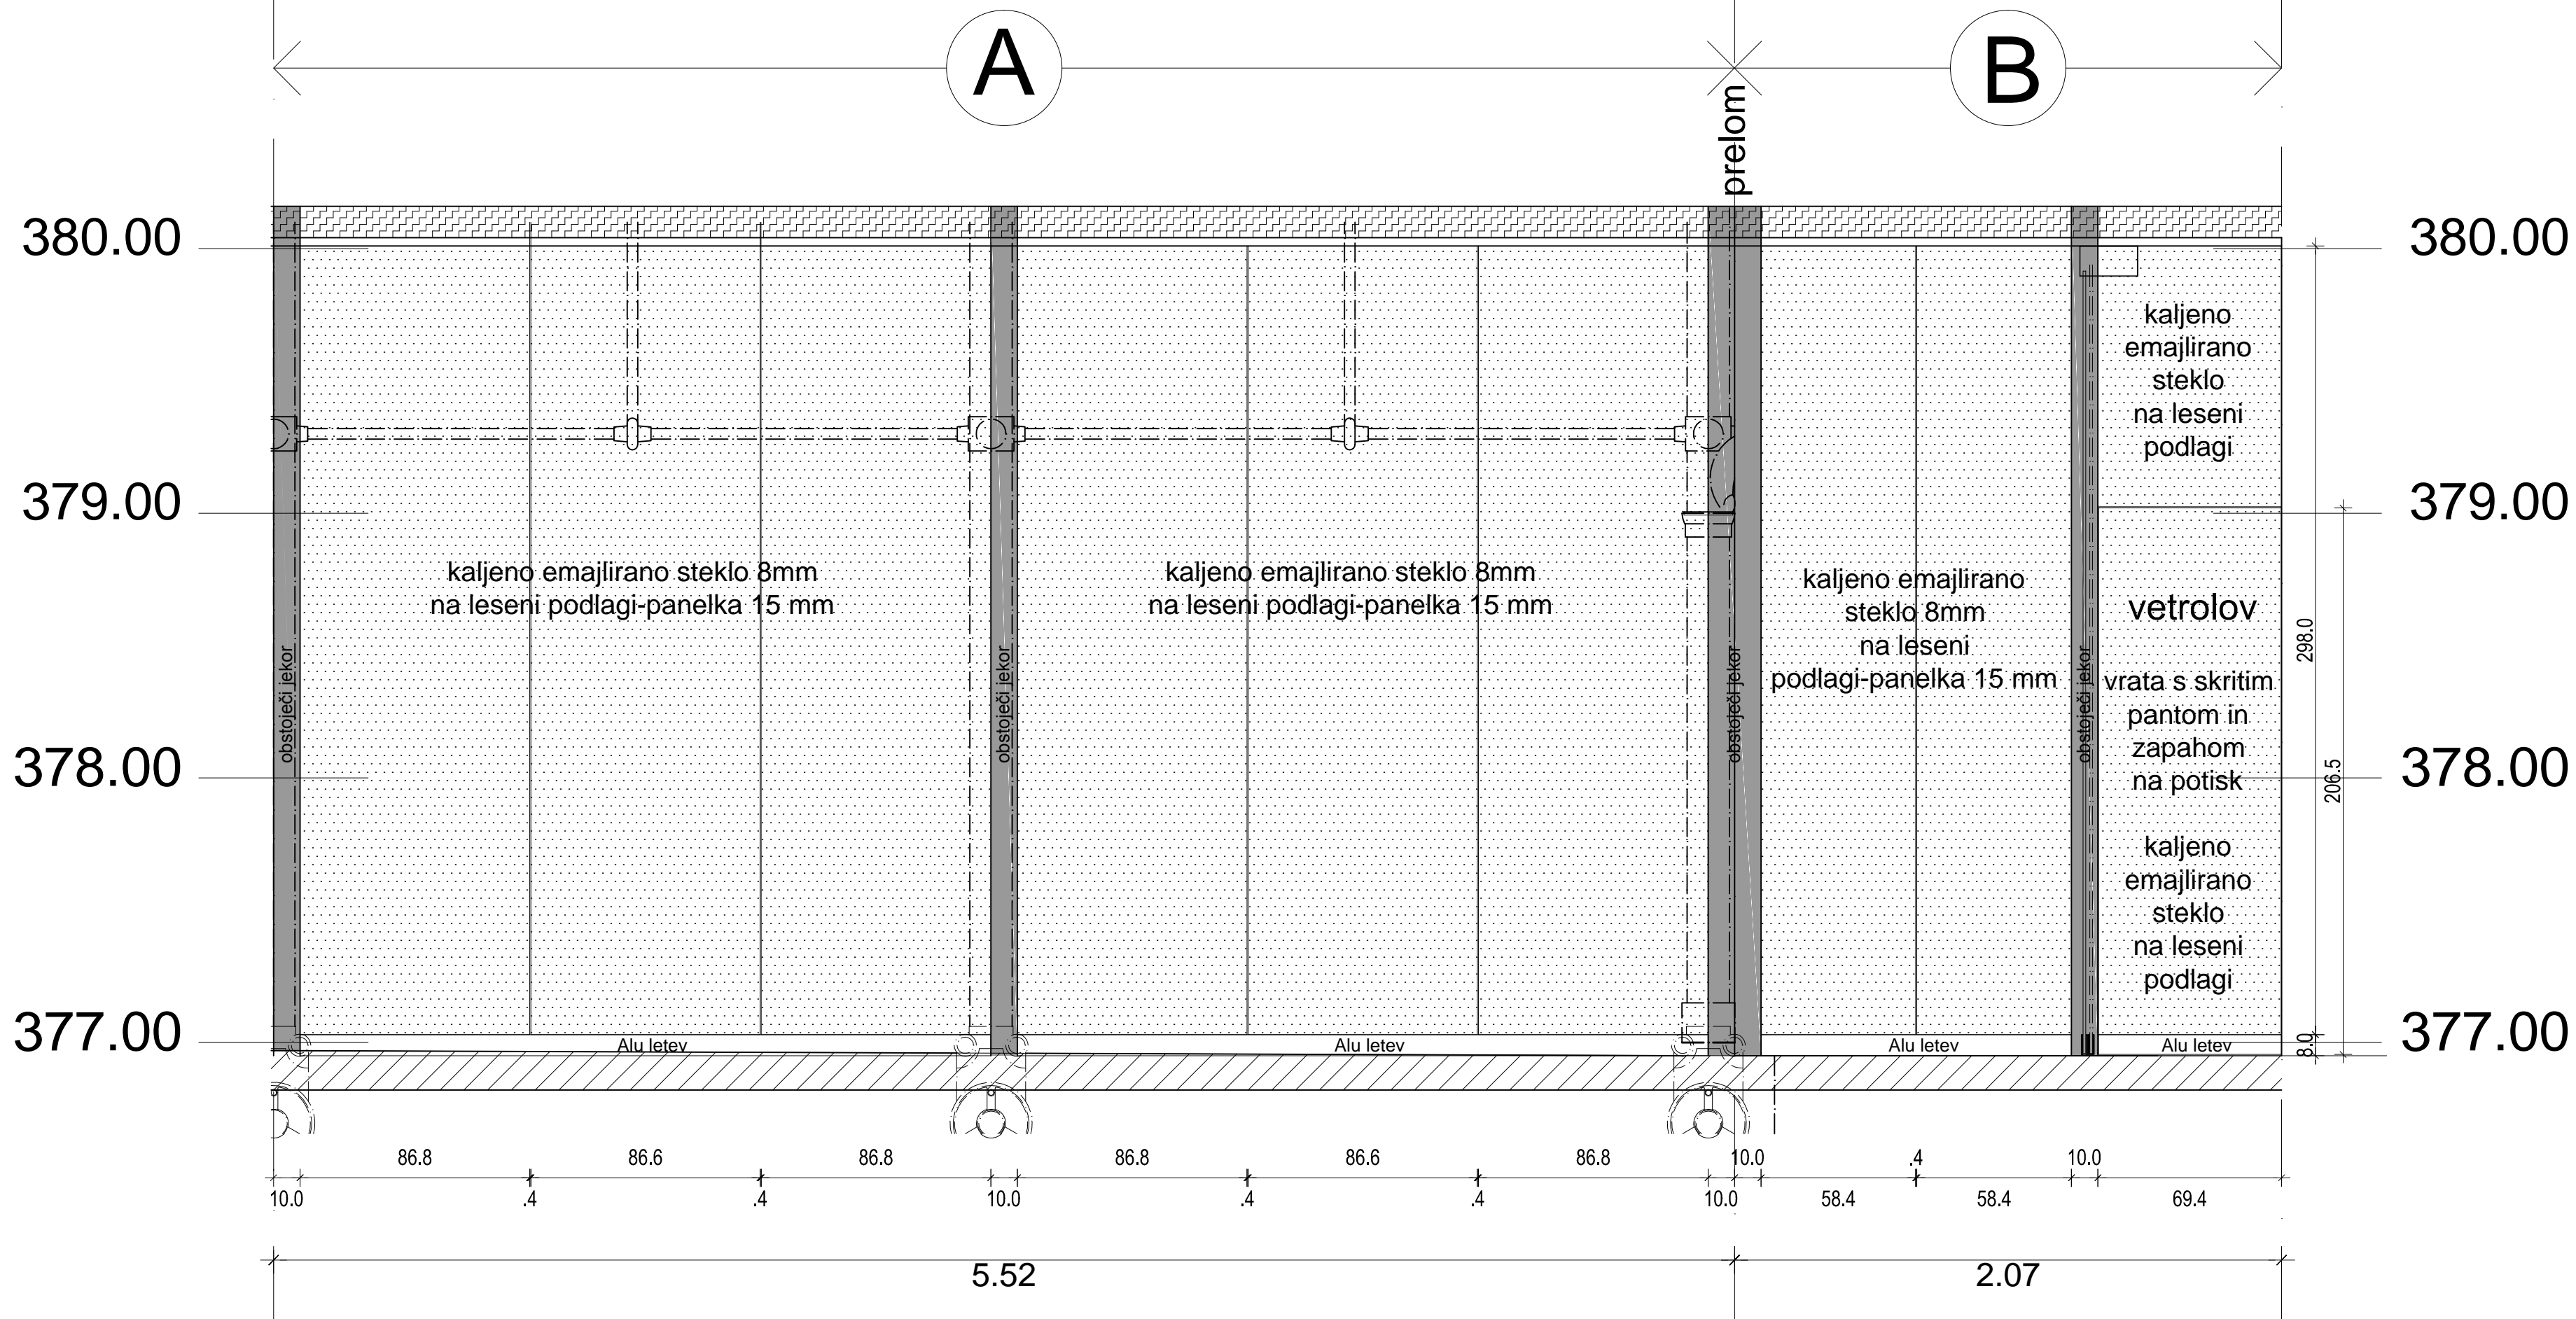

SHEMA FASADNE ZASTEKLITVE
DVIGALA M1:20

 projektivno podjetje, Mestni trg 25, Ljubljana d.o.o.		
Investitor	MOL	
Objekt	LJUBLJANSKI GRAD - TRAKT M - NIVO 1 - KAVARNA	
Projekt	PZI	
Faza	ARHITEKTURA	
Načrt	SHEMA FASADNE ZASTEKLITVE DVIGALA	M 1:20
Odgovorni projektant	Marija Magdalena Kregar udia. A-0206	
Projektant	Miha Kerin udia. A-0226	
Proj. št.:	1098	Datum: november 2018
list št.:	1.7.08	