



POGLEDA NA SPREDNJO STRAN
VITRINA TIP B (162 steklenic)

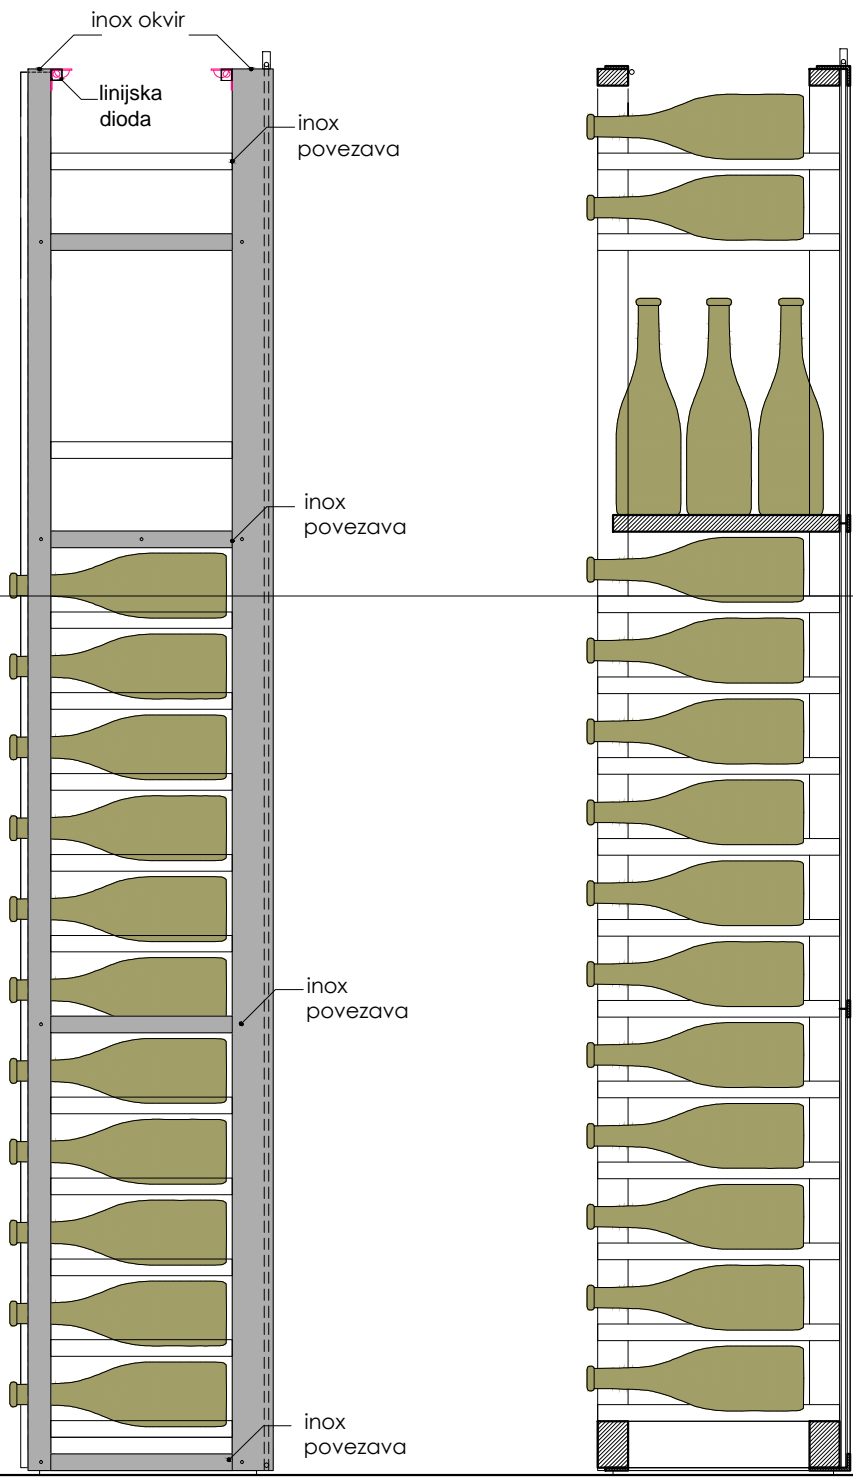


POGLED 2

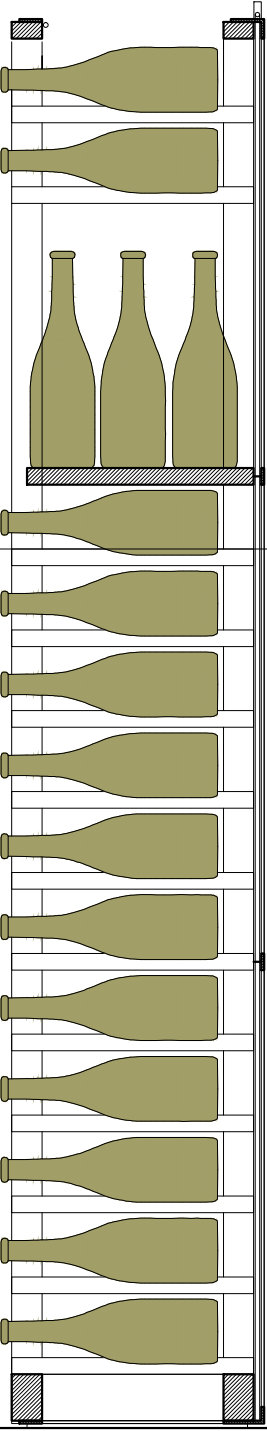

PREREZ 4-4

VINOTEKA - OPREMA
VITRINA TIP B M 1:10

MERE KONTROLIRATI NA LICU MESTA!		
		
Investitor	MESTNA OBČINA LJUBLJANA	
Objekt	VINOTEKA - trakt G,F	
Projekt	Arhitektura	
Faza	PZI	
Načrt	OPREMA - VITRINA TIP B	M1:10
Odgovorni projektant	Marija Magdalena Kregar udia. A-0206 Miha Kerin udia. A-0226	
Projektant	Sonja Podbreznik udia	
Projekt št.:	1035/1	Datum: februar 2018
list št.:	05	