

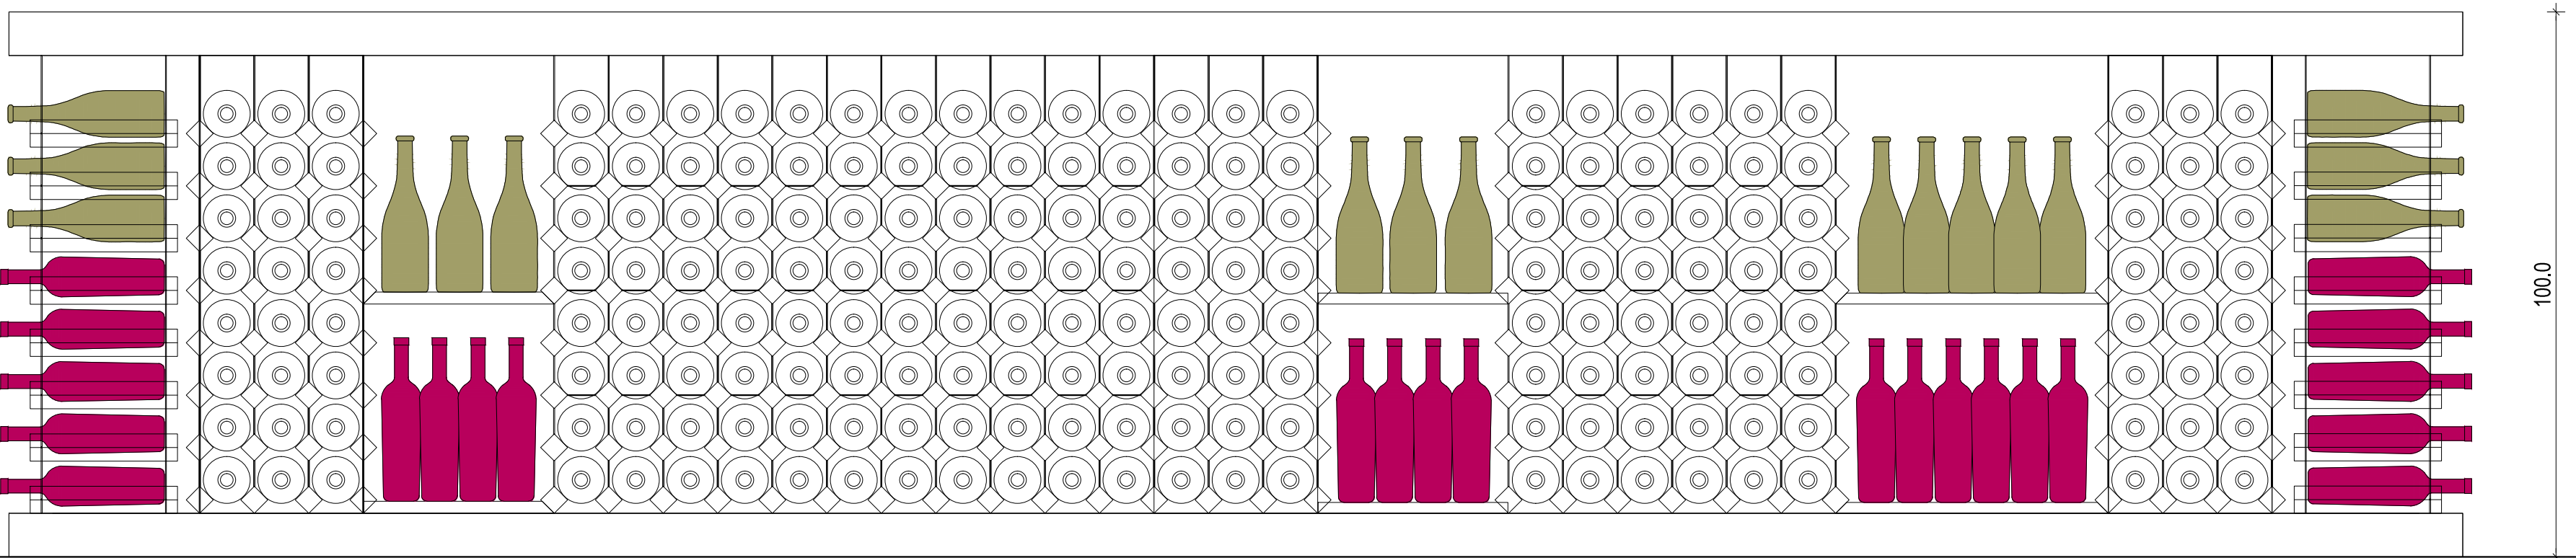
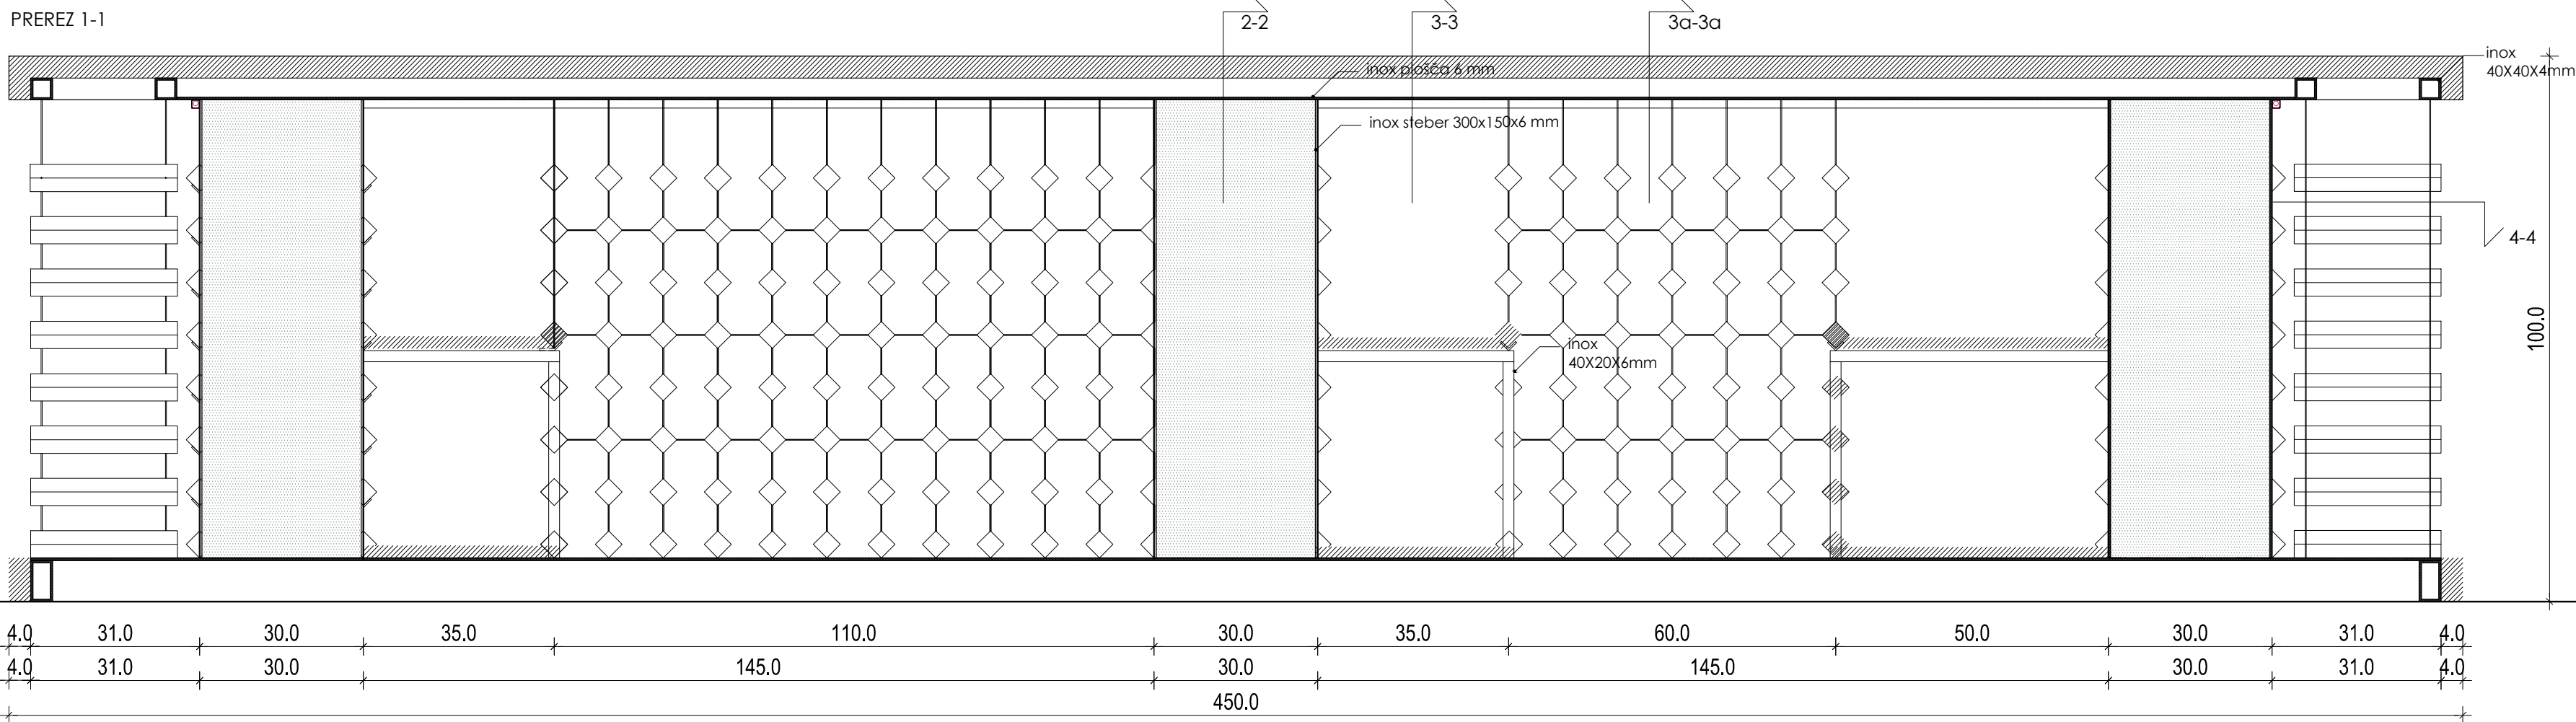




TLORIS - PREREZ 4-4

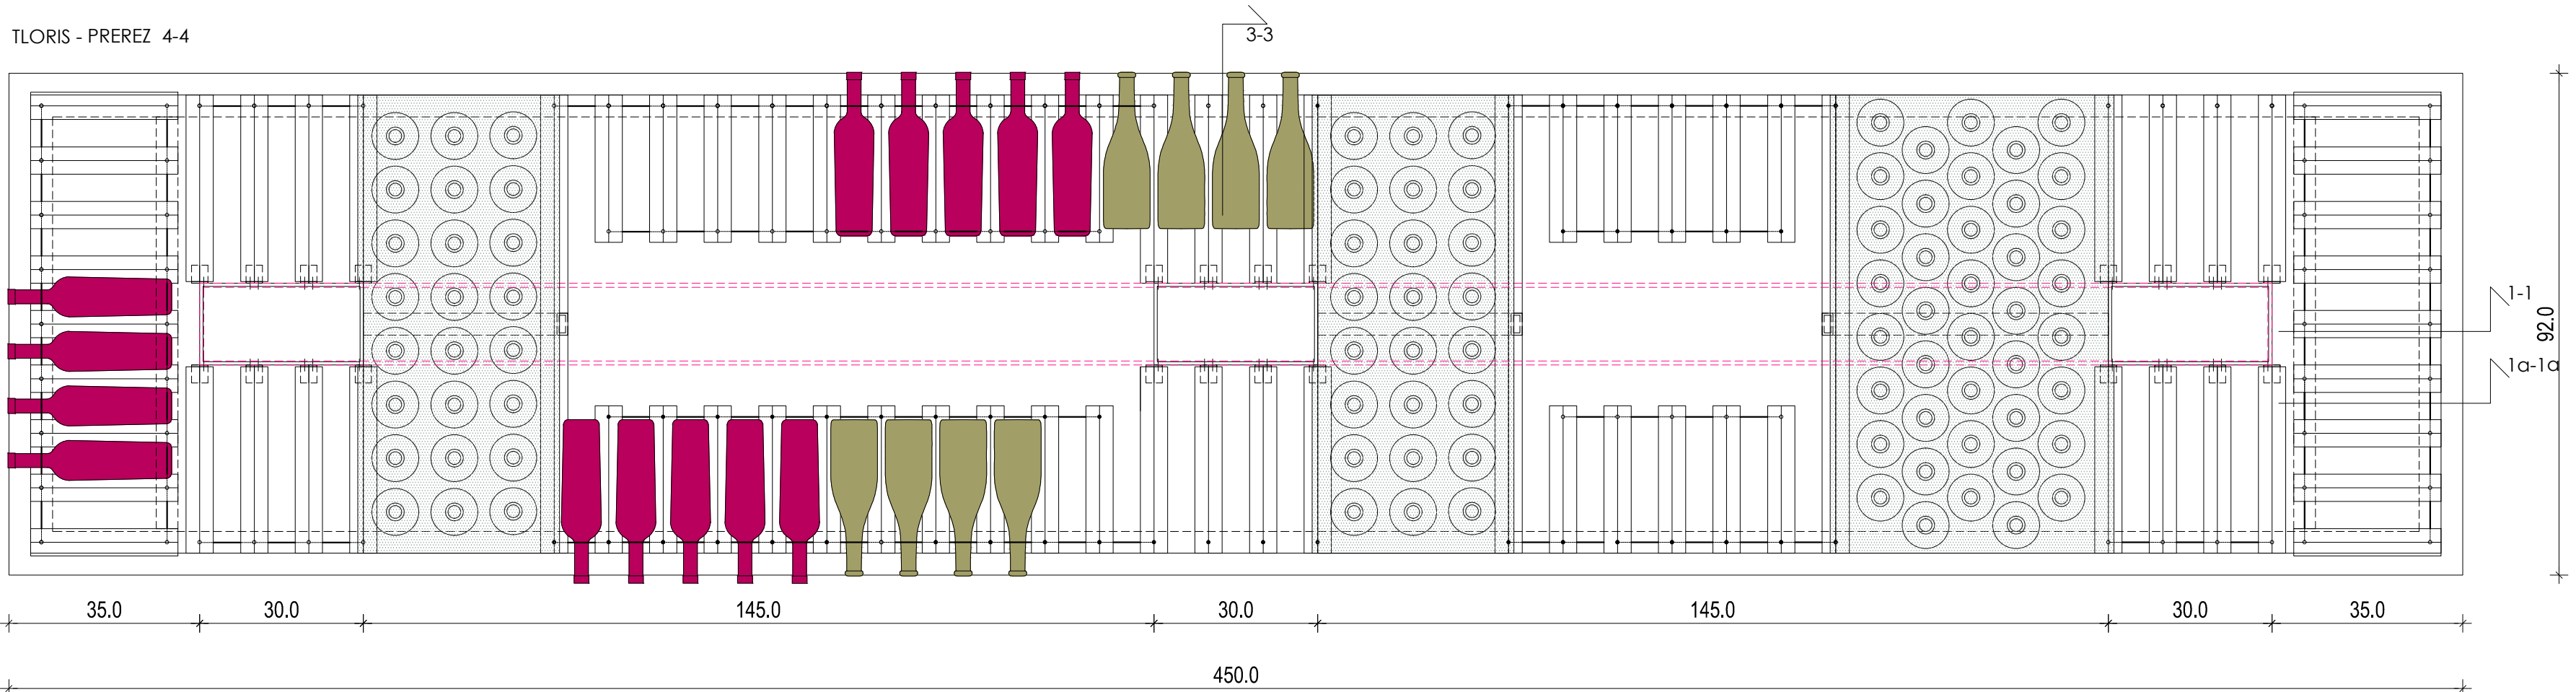



BANKETNA MIZA - POGLED (736 steklenic)

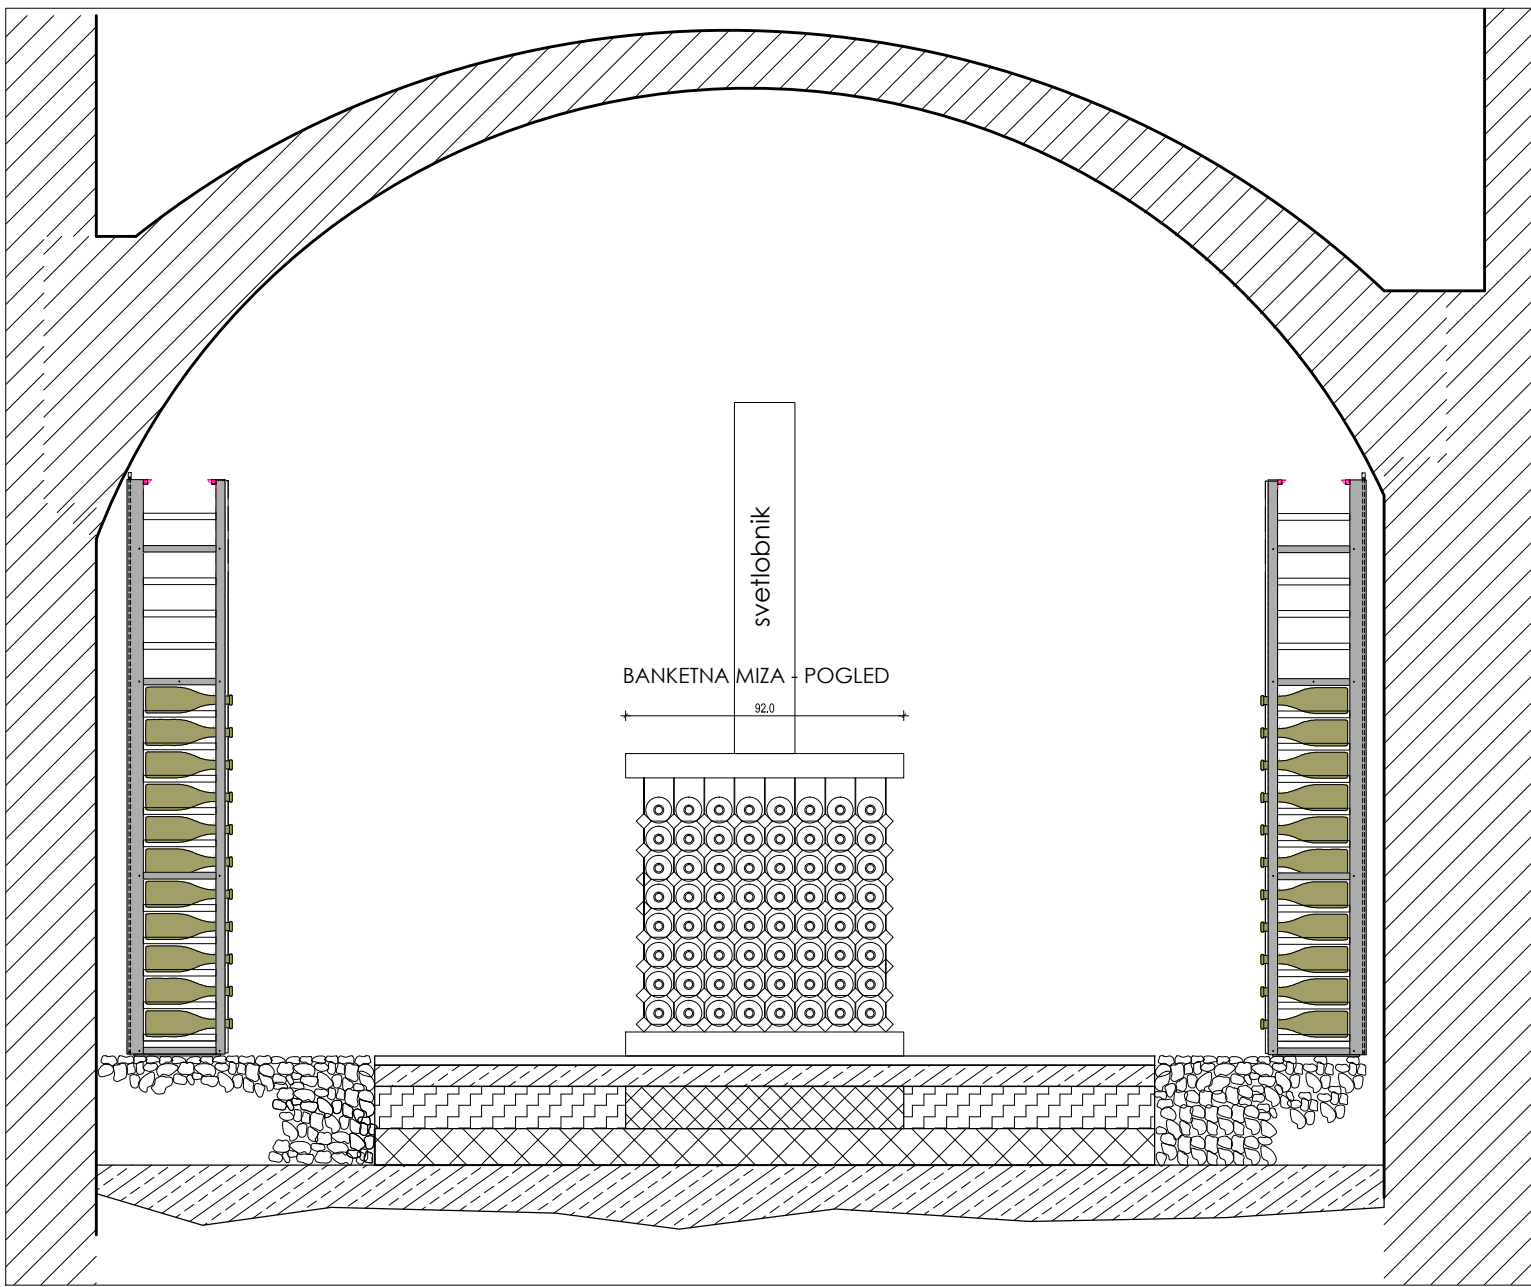

VINSKA KLET M 1:25

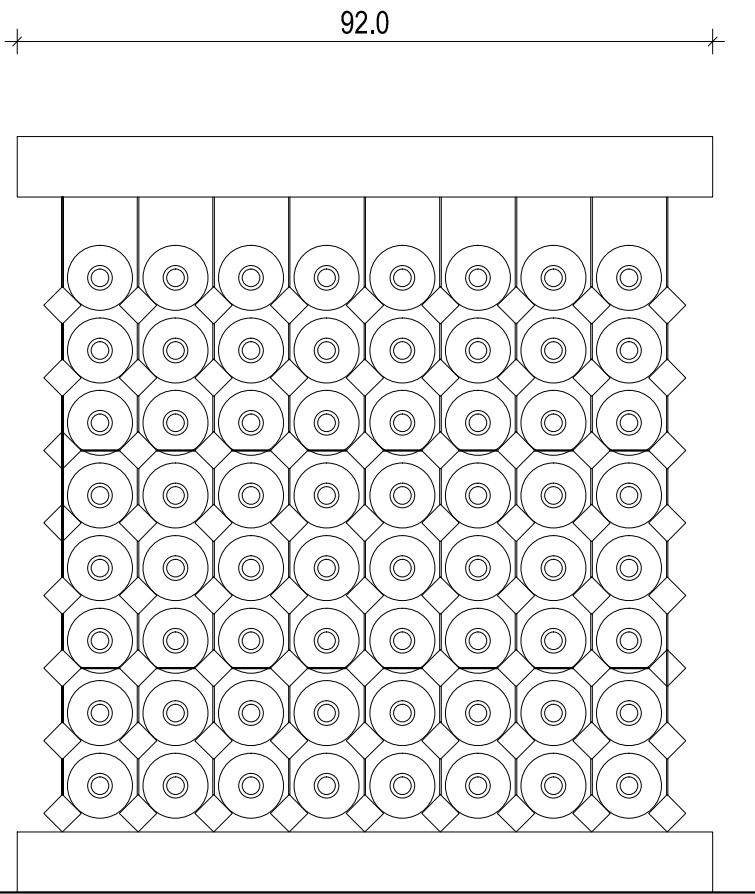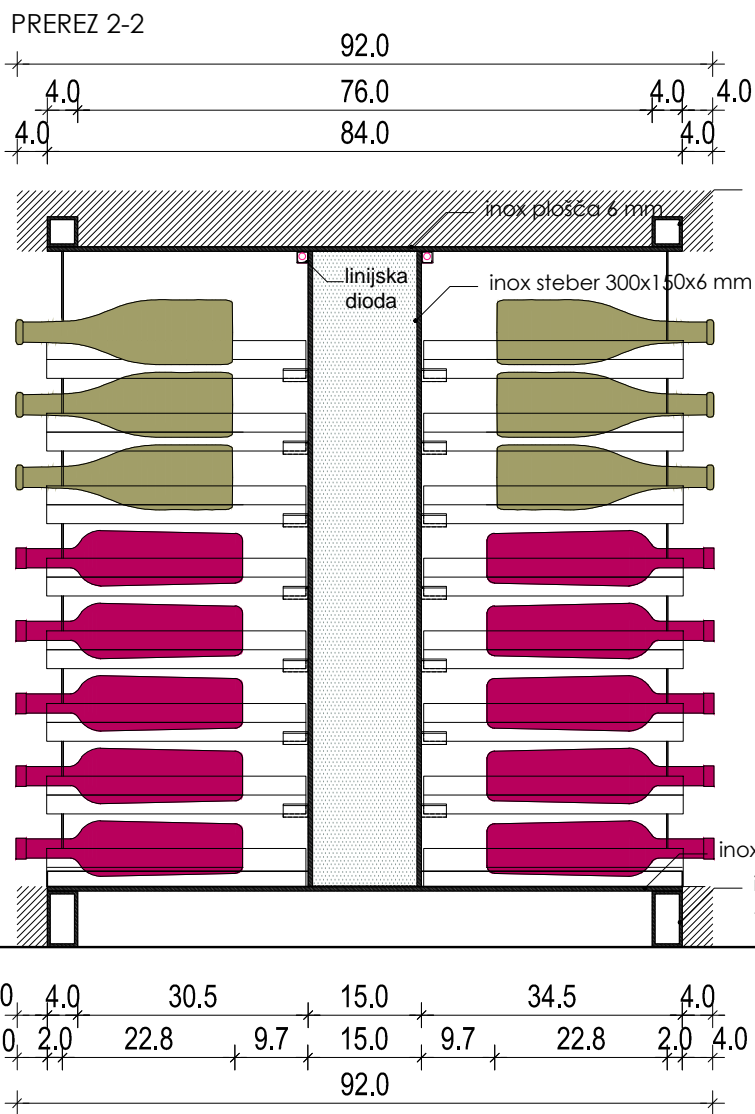

BANKETNA MIZA - POGLED

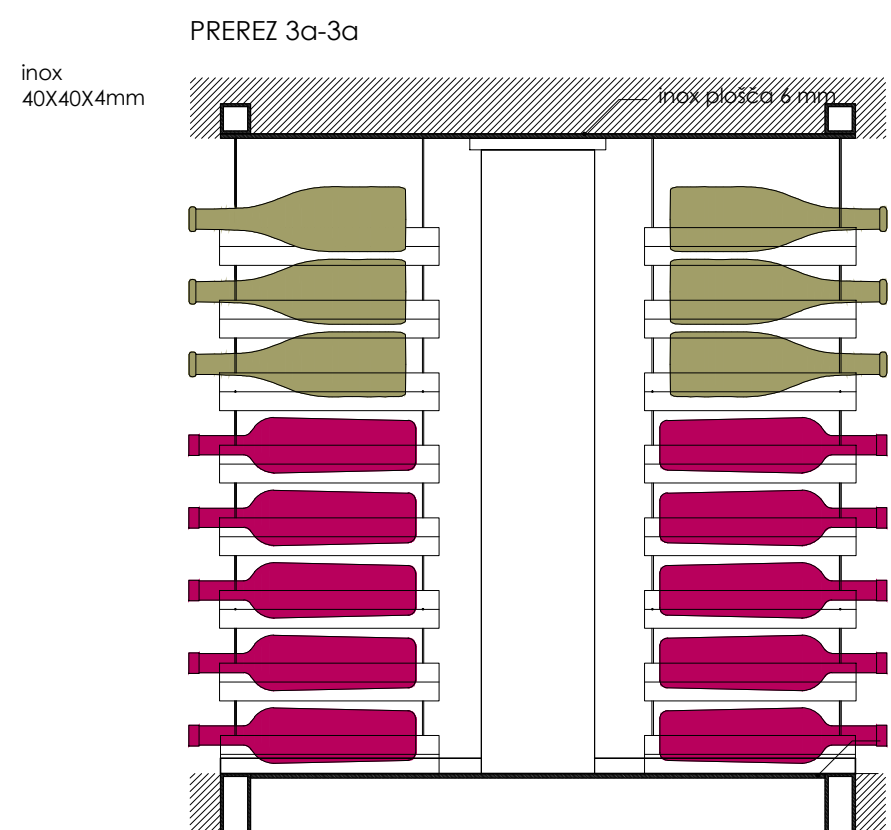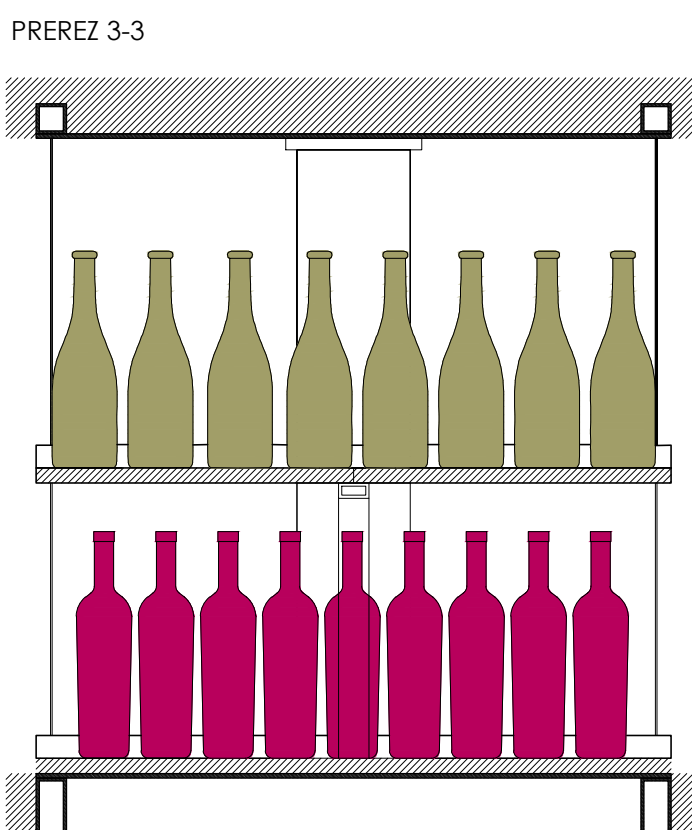

VINOTEKA - OPREMA
BANKETNA MIZA

M 1:10

VINOTEKA - OPREMA BANKETNA MIZA		
MERE KONTROLIRATI NA LICU MESTAI		
d.o.o.		
projektivno podjetje, Mestni trg 25, Ljubljana		
Investitor	MESTNA OBČINA LJUBLJANA	
Objekt	VINOTEKA - trakti G, F	
Projekt	Arhitektura	
Faza	PZI	
Nasrt	VINOTEKA - OPREMA - PULT (VINOTEKA)	
Odgovorni projektant	Marija Magdalena Kregar udia. A-0206	
Projektant	Miha Kerin udia. A-0226	
Projektant	Sonja Podbreznik udia	
Projekt št.:	1035/1	Datum: februar 2018
list št.:	03	