




POGLED

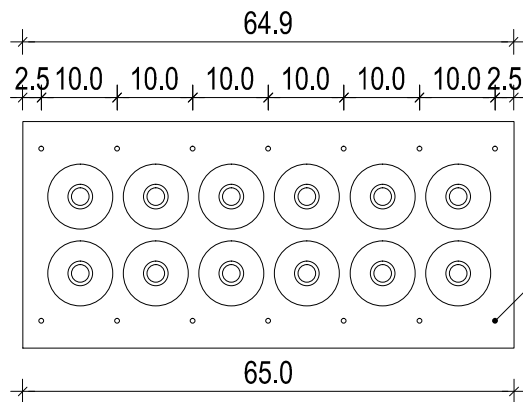


PREREZ 1-1

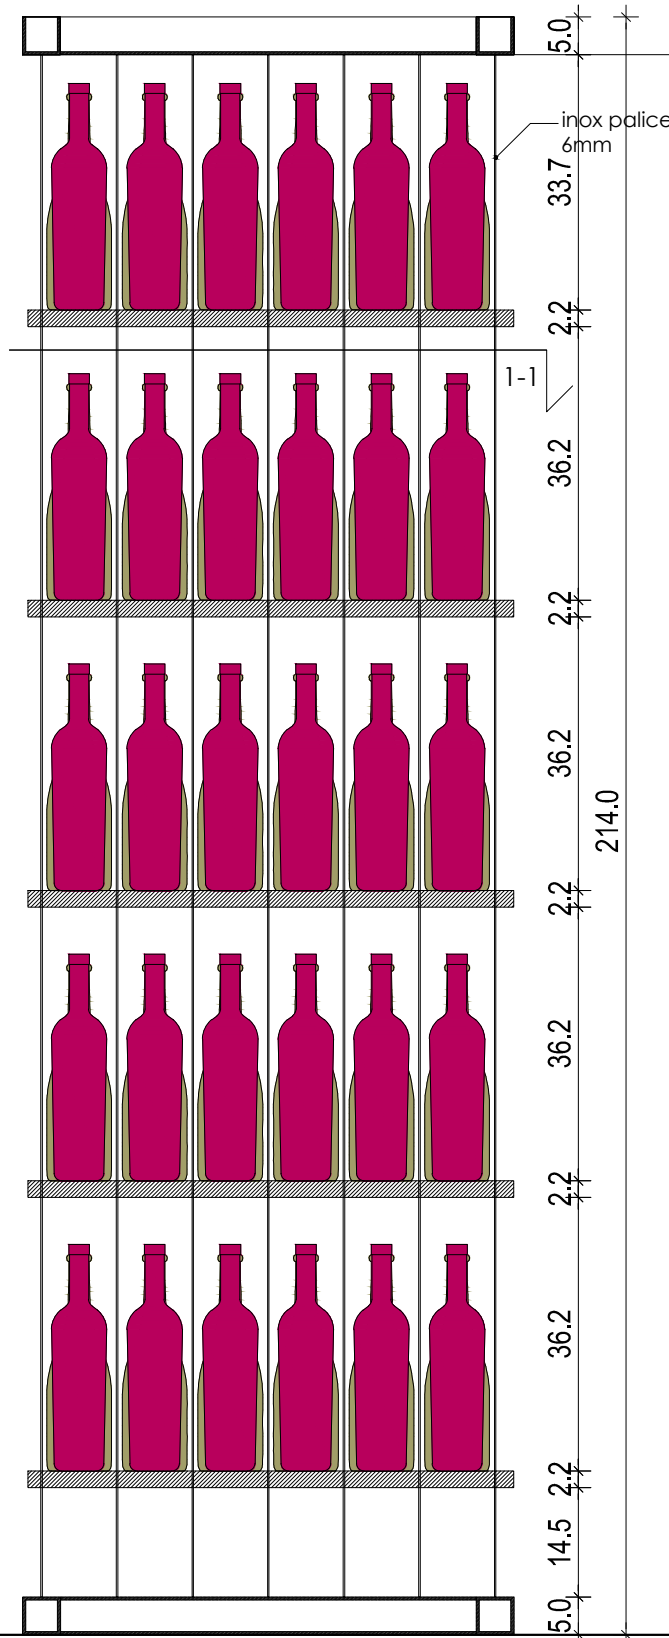


PREREZ
VITRINA TIP F (50 steklenic)

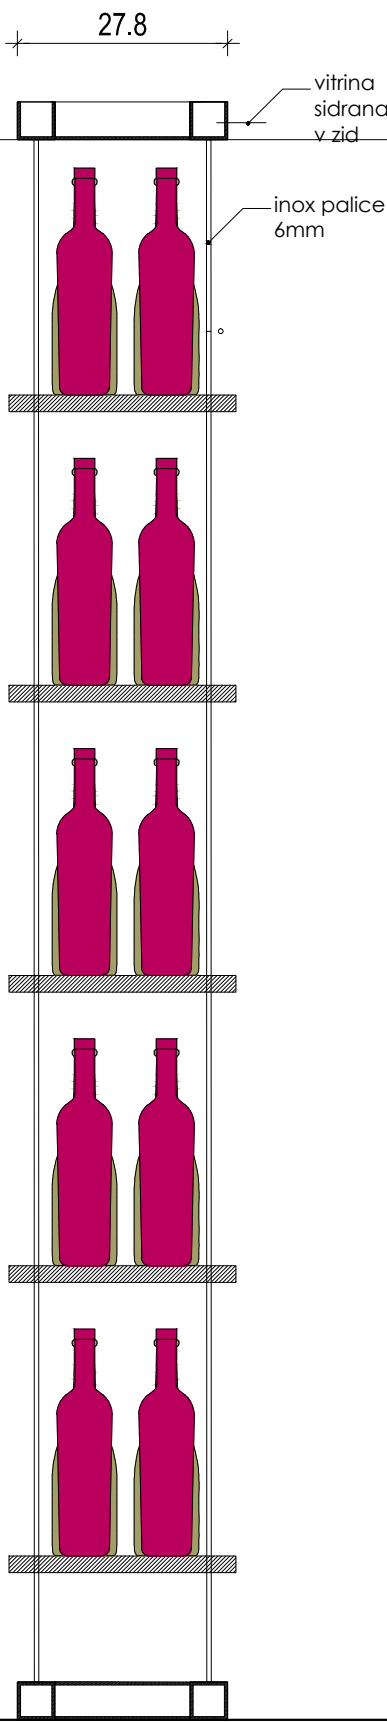

PREREZ

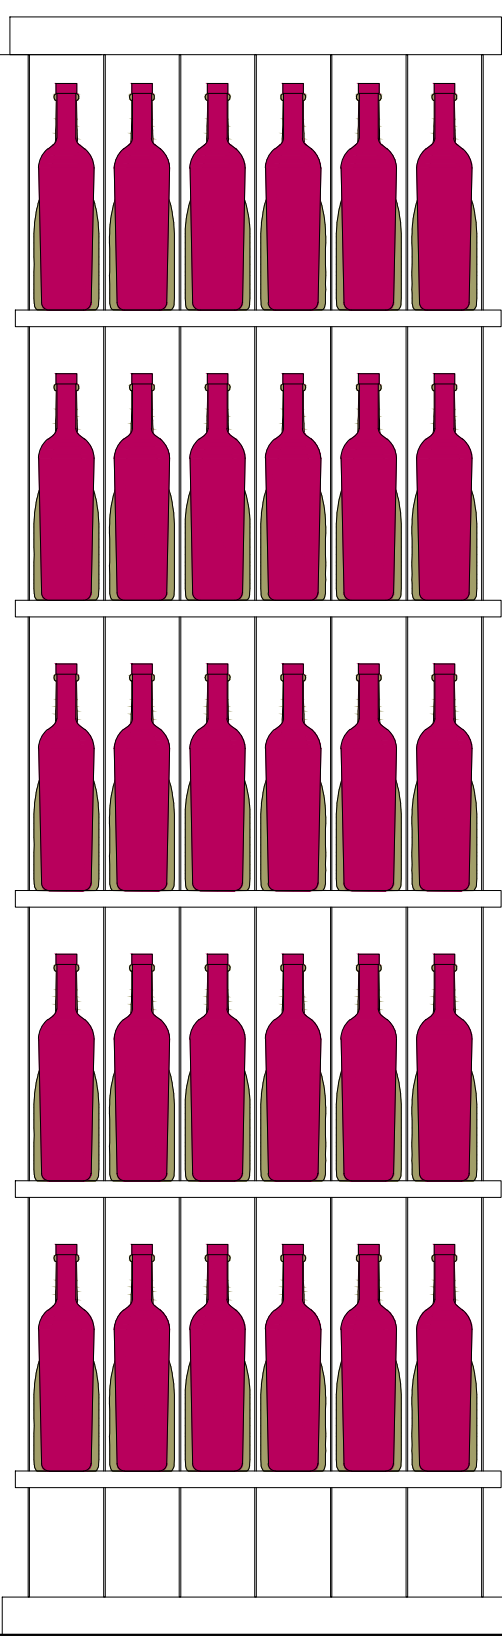

POGLED

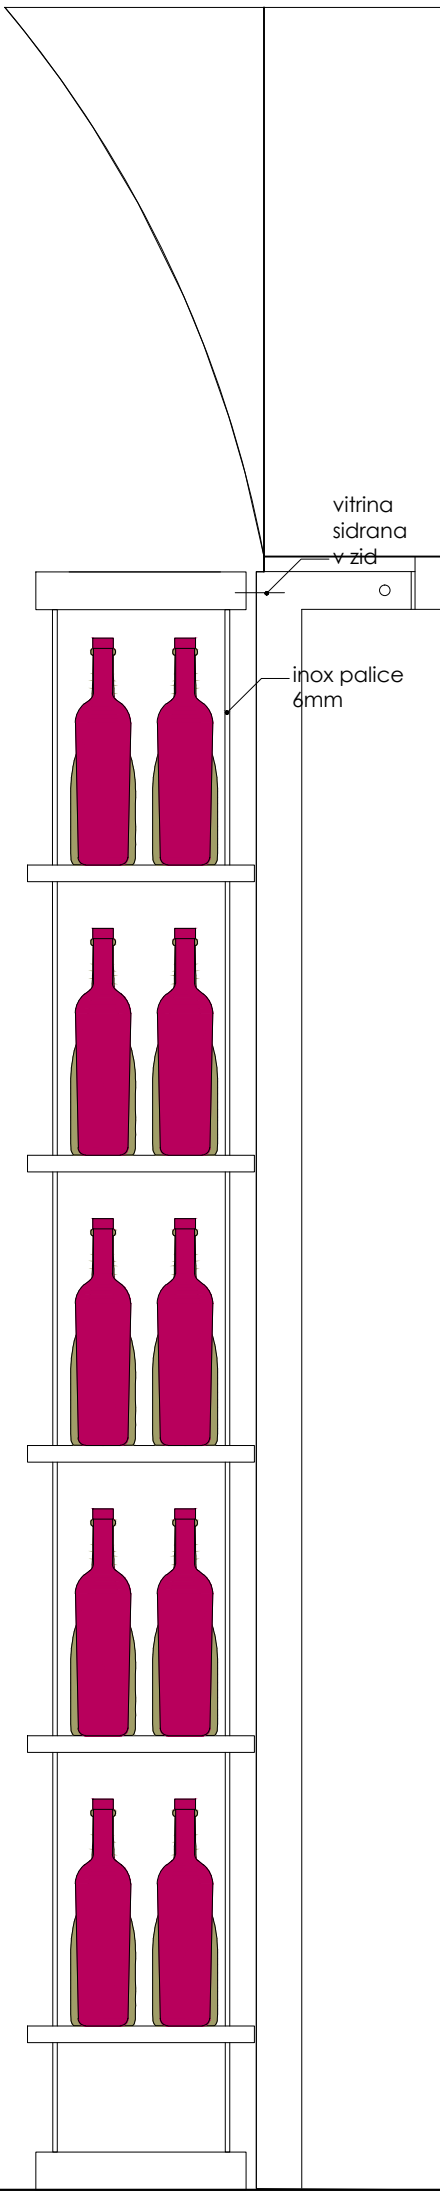

POGLED

VITRINE SO SIDRANE V
ZID ALI STEBRE !!!!

VINOTEKA - OPREMA
VITRINA TIP F M 1:10

MERE KONTROLIRATI NA LICU MESTA!



Investitor	MESTNA OBČINA LJUBLJANA		
Objekt	VINOTEKA - trakt G,F		
Projekt	Arhitektura		
Faza	PZI		
Načrt	OPREMA - VITRINA TIP F	M1:10	
Odgovorni projektant	Marija Magdalena Kregar udia. A-0206 Miha Kerin udia. A-0226		
Projektant	Sonja Podbreznik udia		
Projekt št.:	1035/1	Datum: februar 2018	list št.: 09