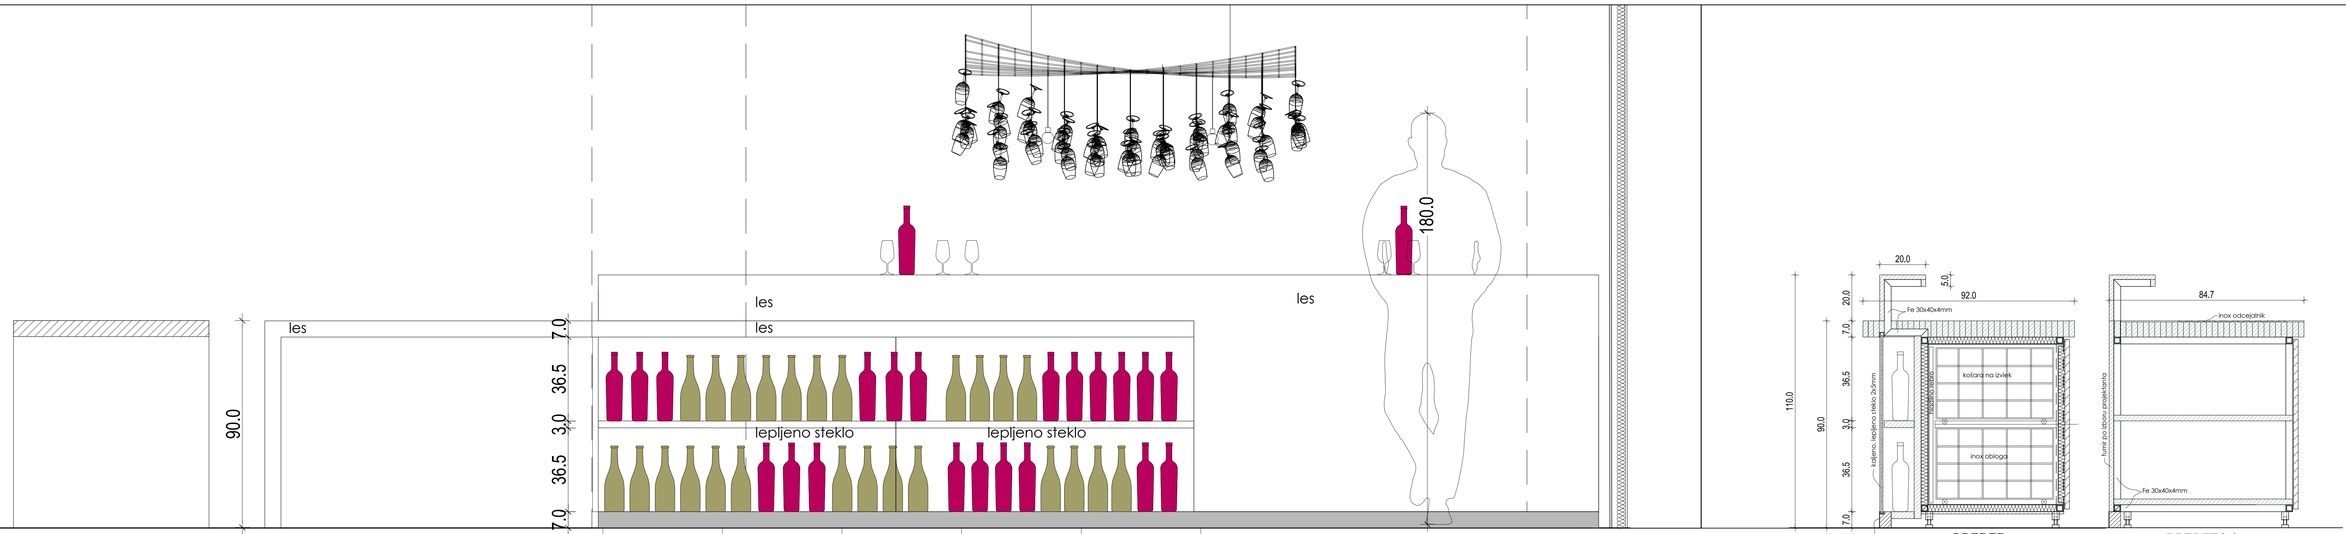

PREREZ a-a

PREREZ b-b

VINOTEKA točilni pult
(hlajeno nevtralni pult)

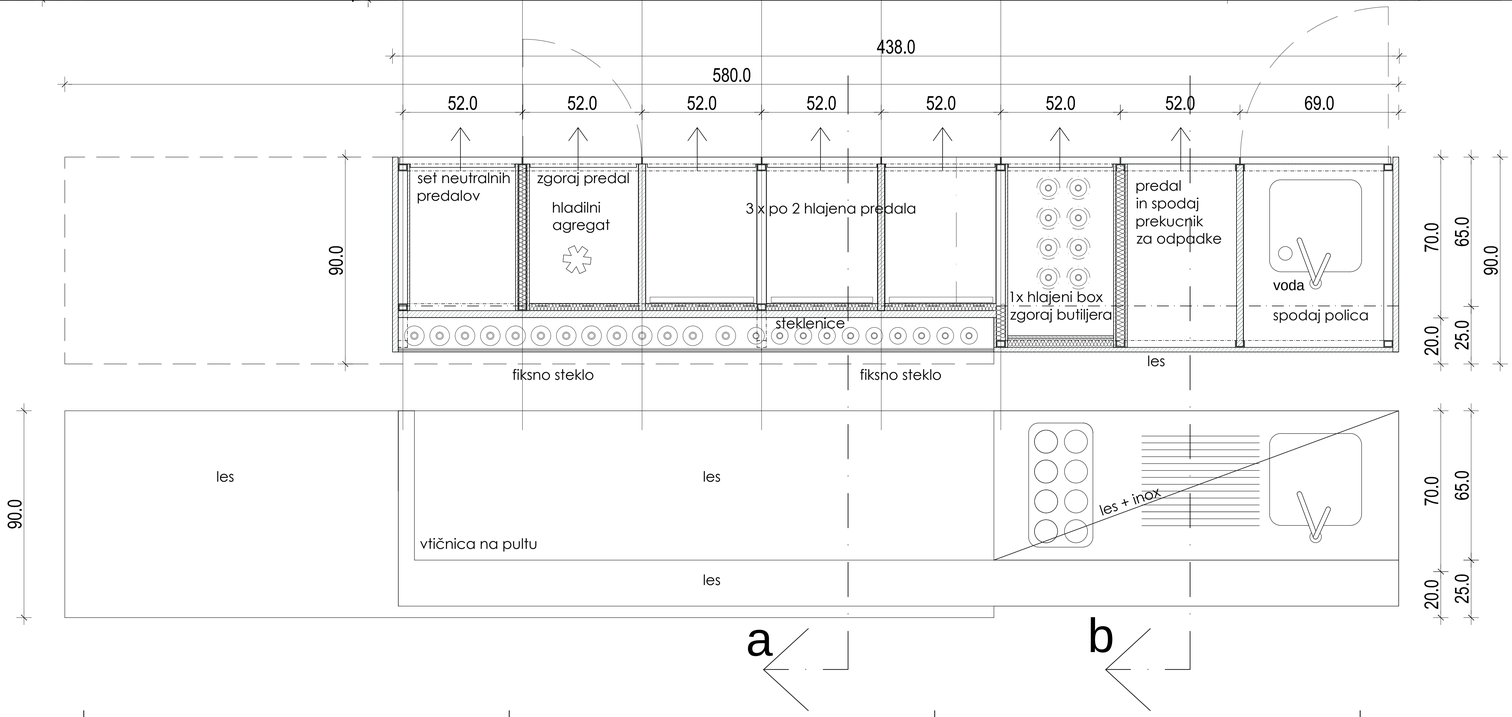

VINOTEKA - OPREMA
PULT (TRGOVINA) M 1:10

MERE KONTROLIRATI NA LICU MESTA!

AMBIENT d.o.o.
projektivno podjetje, Mestni trg 25, Ljubljana

Investitor	MESTNA OBČINA LJUBLJANA
Objekt	VINOTEKA - trakt G,F
Projekt	Arhitektura
Faza	PZI
Načrt	VINOTEKA - OPREMA PULT (TRGOVINA) M1:50
Odgovorni projektant	Marija Magdalena Kregar udia. A-0206
	Miha Kern udia. A-0226
Projektant	Sonja Podbreznik udia
Projekt št.: 1035/1	Datum: februar 2018 list št.: 01