


RAZVITI POGLED - VINOTEKA

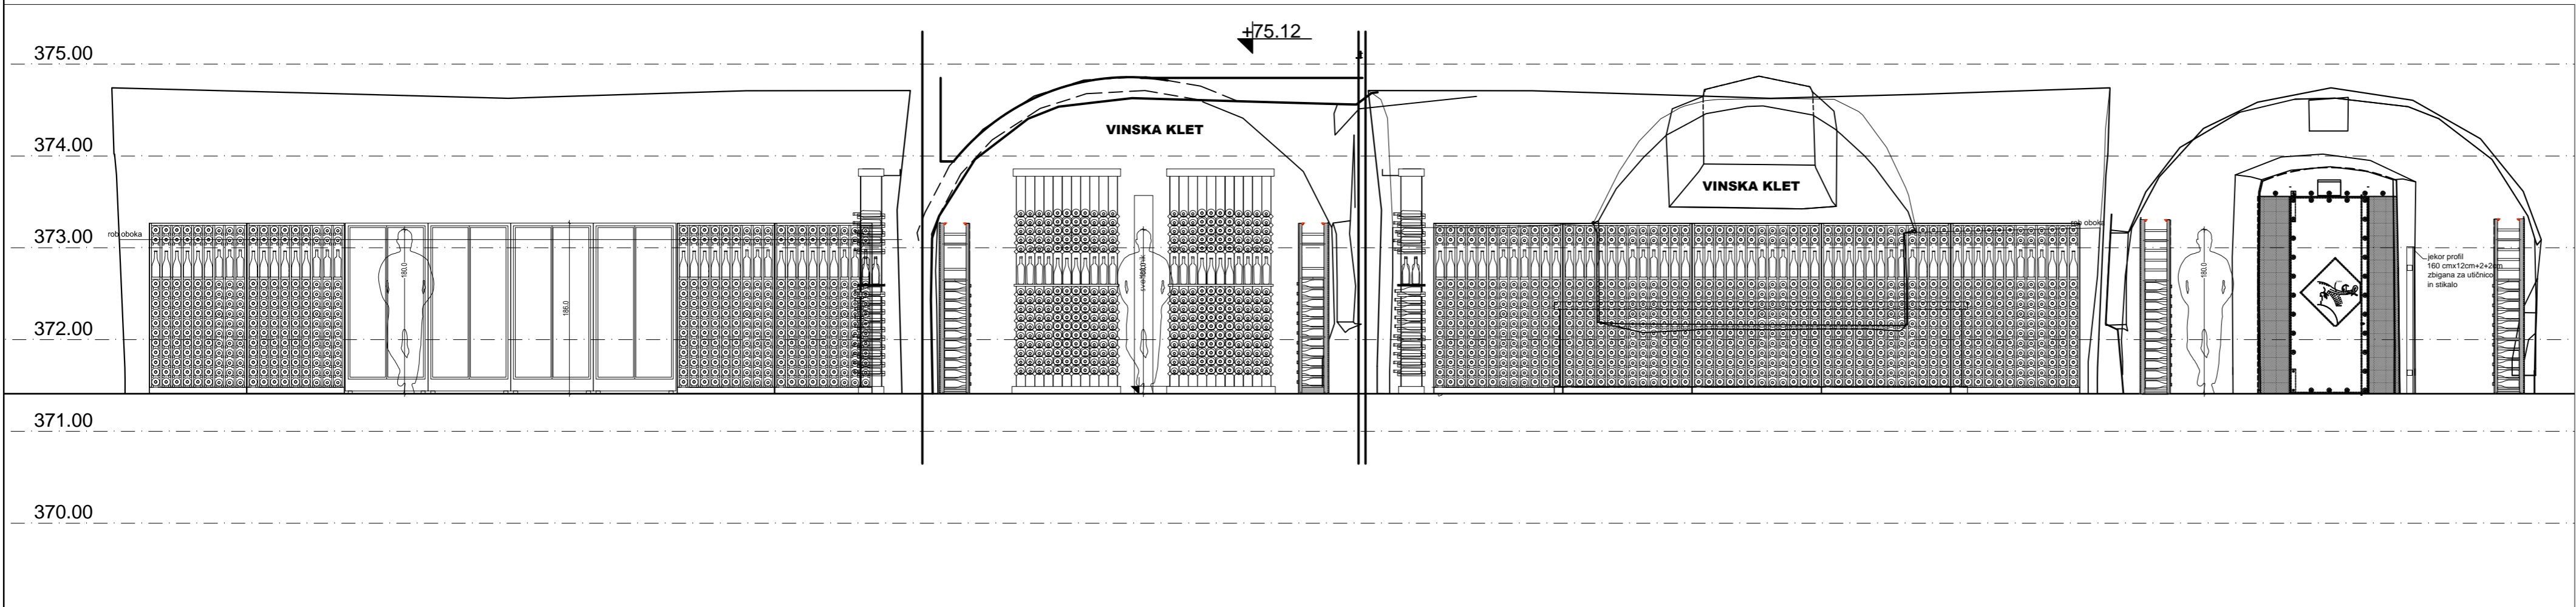

RAZVITI POGLED - VINSKA KLET

VINOTEKA\_ RAZVITI POGLED M 1:50

<b>AMBIENT</b> d.o.o. projektivno podjetje, Mestni trg 25, Ljubljana		
Investitor	MESTNA OBČINA LJUBLJANA	
Objekt	VINOTEKA - trakt G,F	
Projekt	Arhitektura	
Faza	PZI	
Načrt	RAZVITI POGLED	M1:50
Odgovorni projektant	Marija Magdalena Kregar udia. A-0206 Miha Kerin udia. A-0226	
Projektant	Sonja Podbreznik udia	
Projekt št.:	1035/1	Datum: februar 2018
list št.:		<b>1.7.06</b>