



ŠABLONO VZETI NA LICU MESTA!

ZASTEKLITEV ZADNJE STENE
Z10




ŠABLONO VZETI NA LICU MESTA V SODELOVANJU Z
PROJEKTANTOM IN ZVKD !

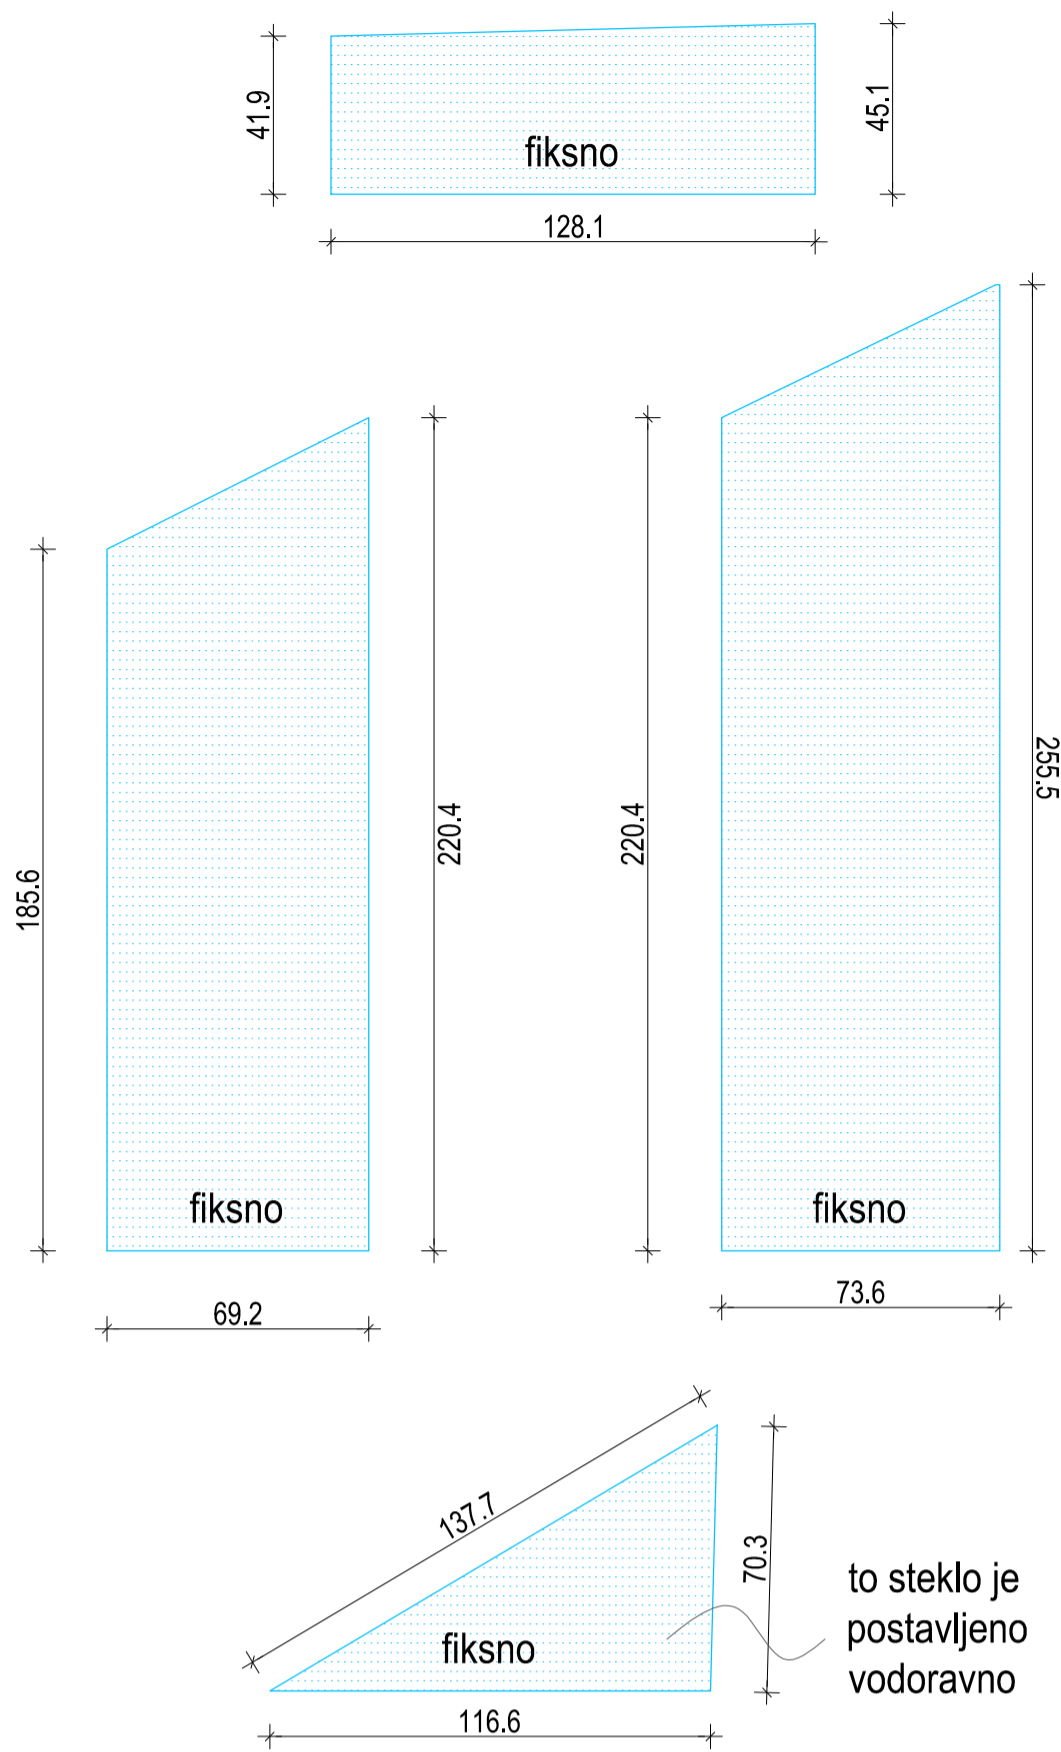

ZASTEKLITEV VHODA
Z9

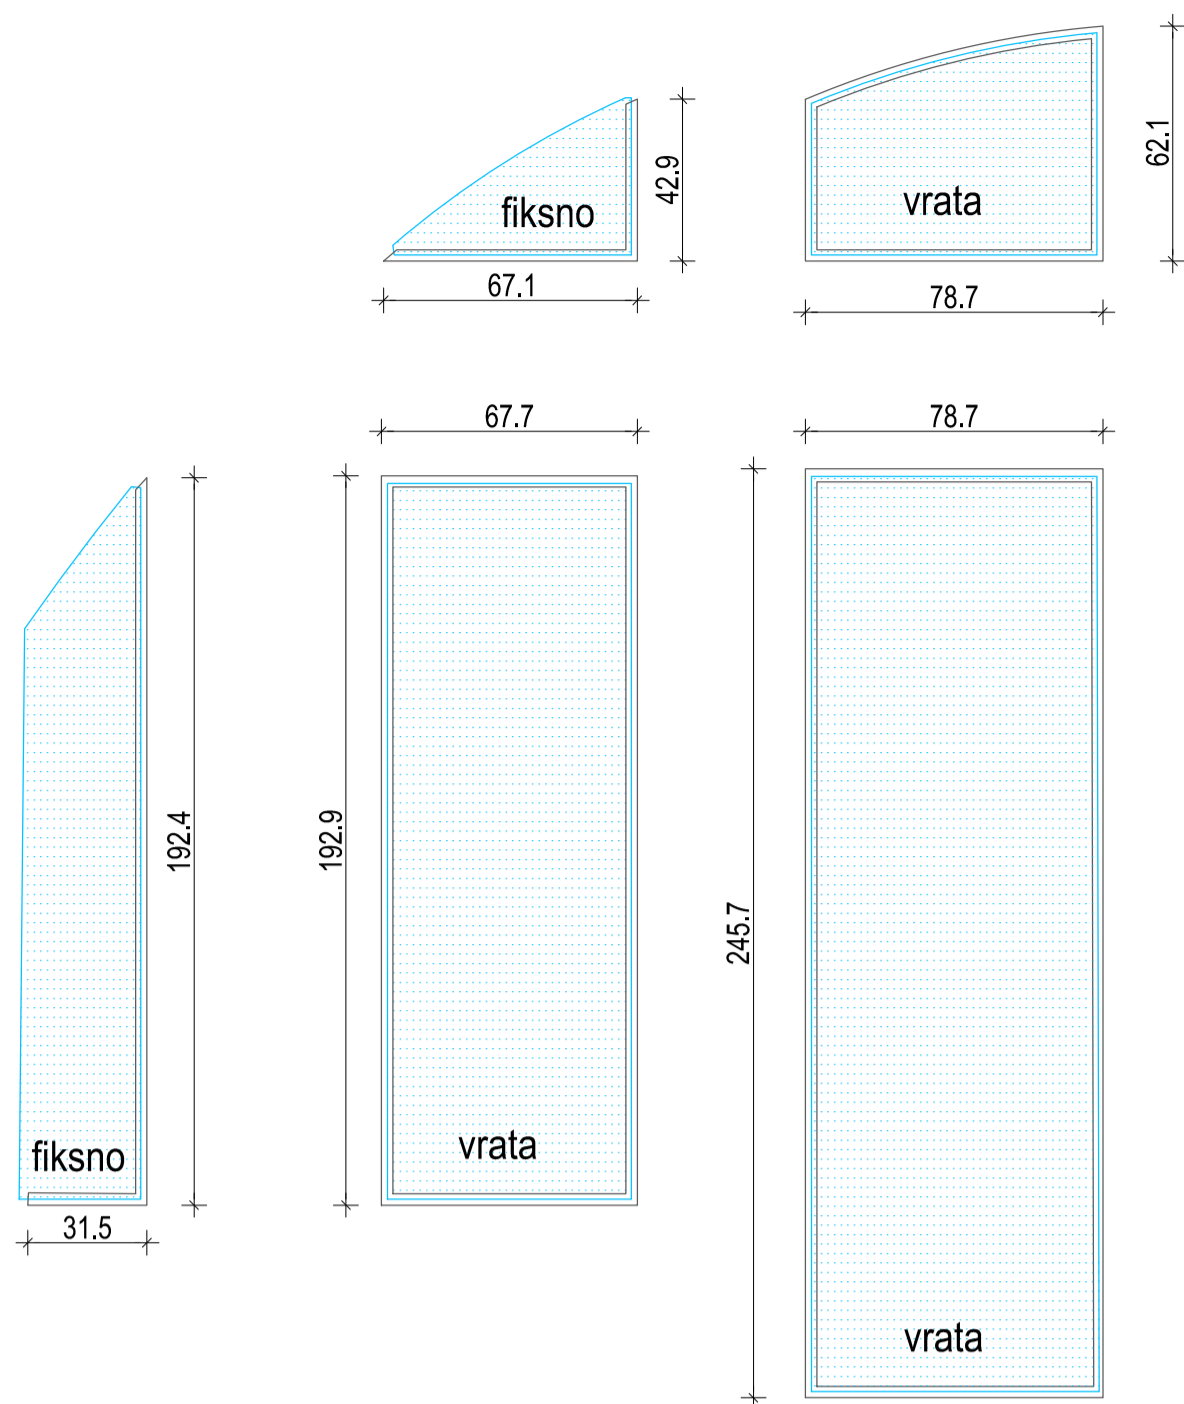

izvajalec mora projektantu v potrditev
predložiti delavniško dokumentacijo za
nasadila, pripire in zaklepe vrat !

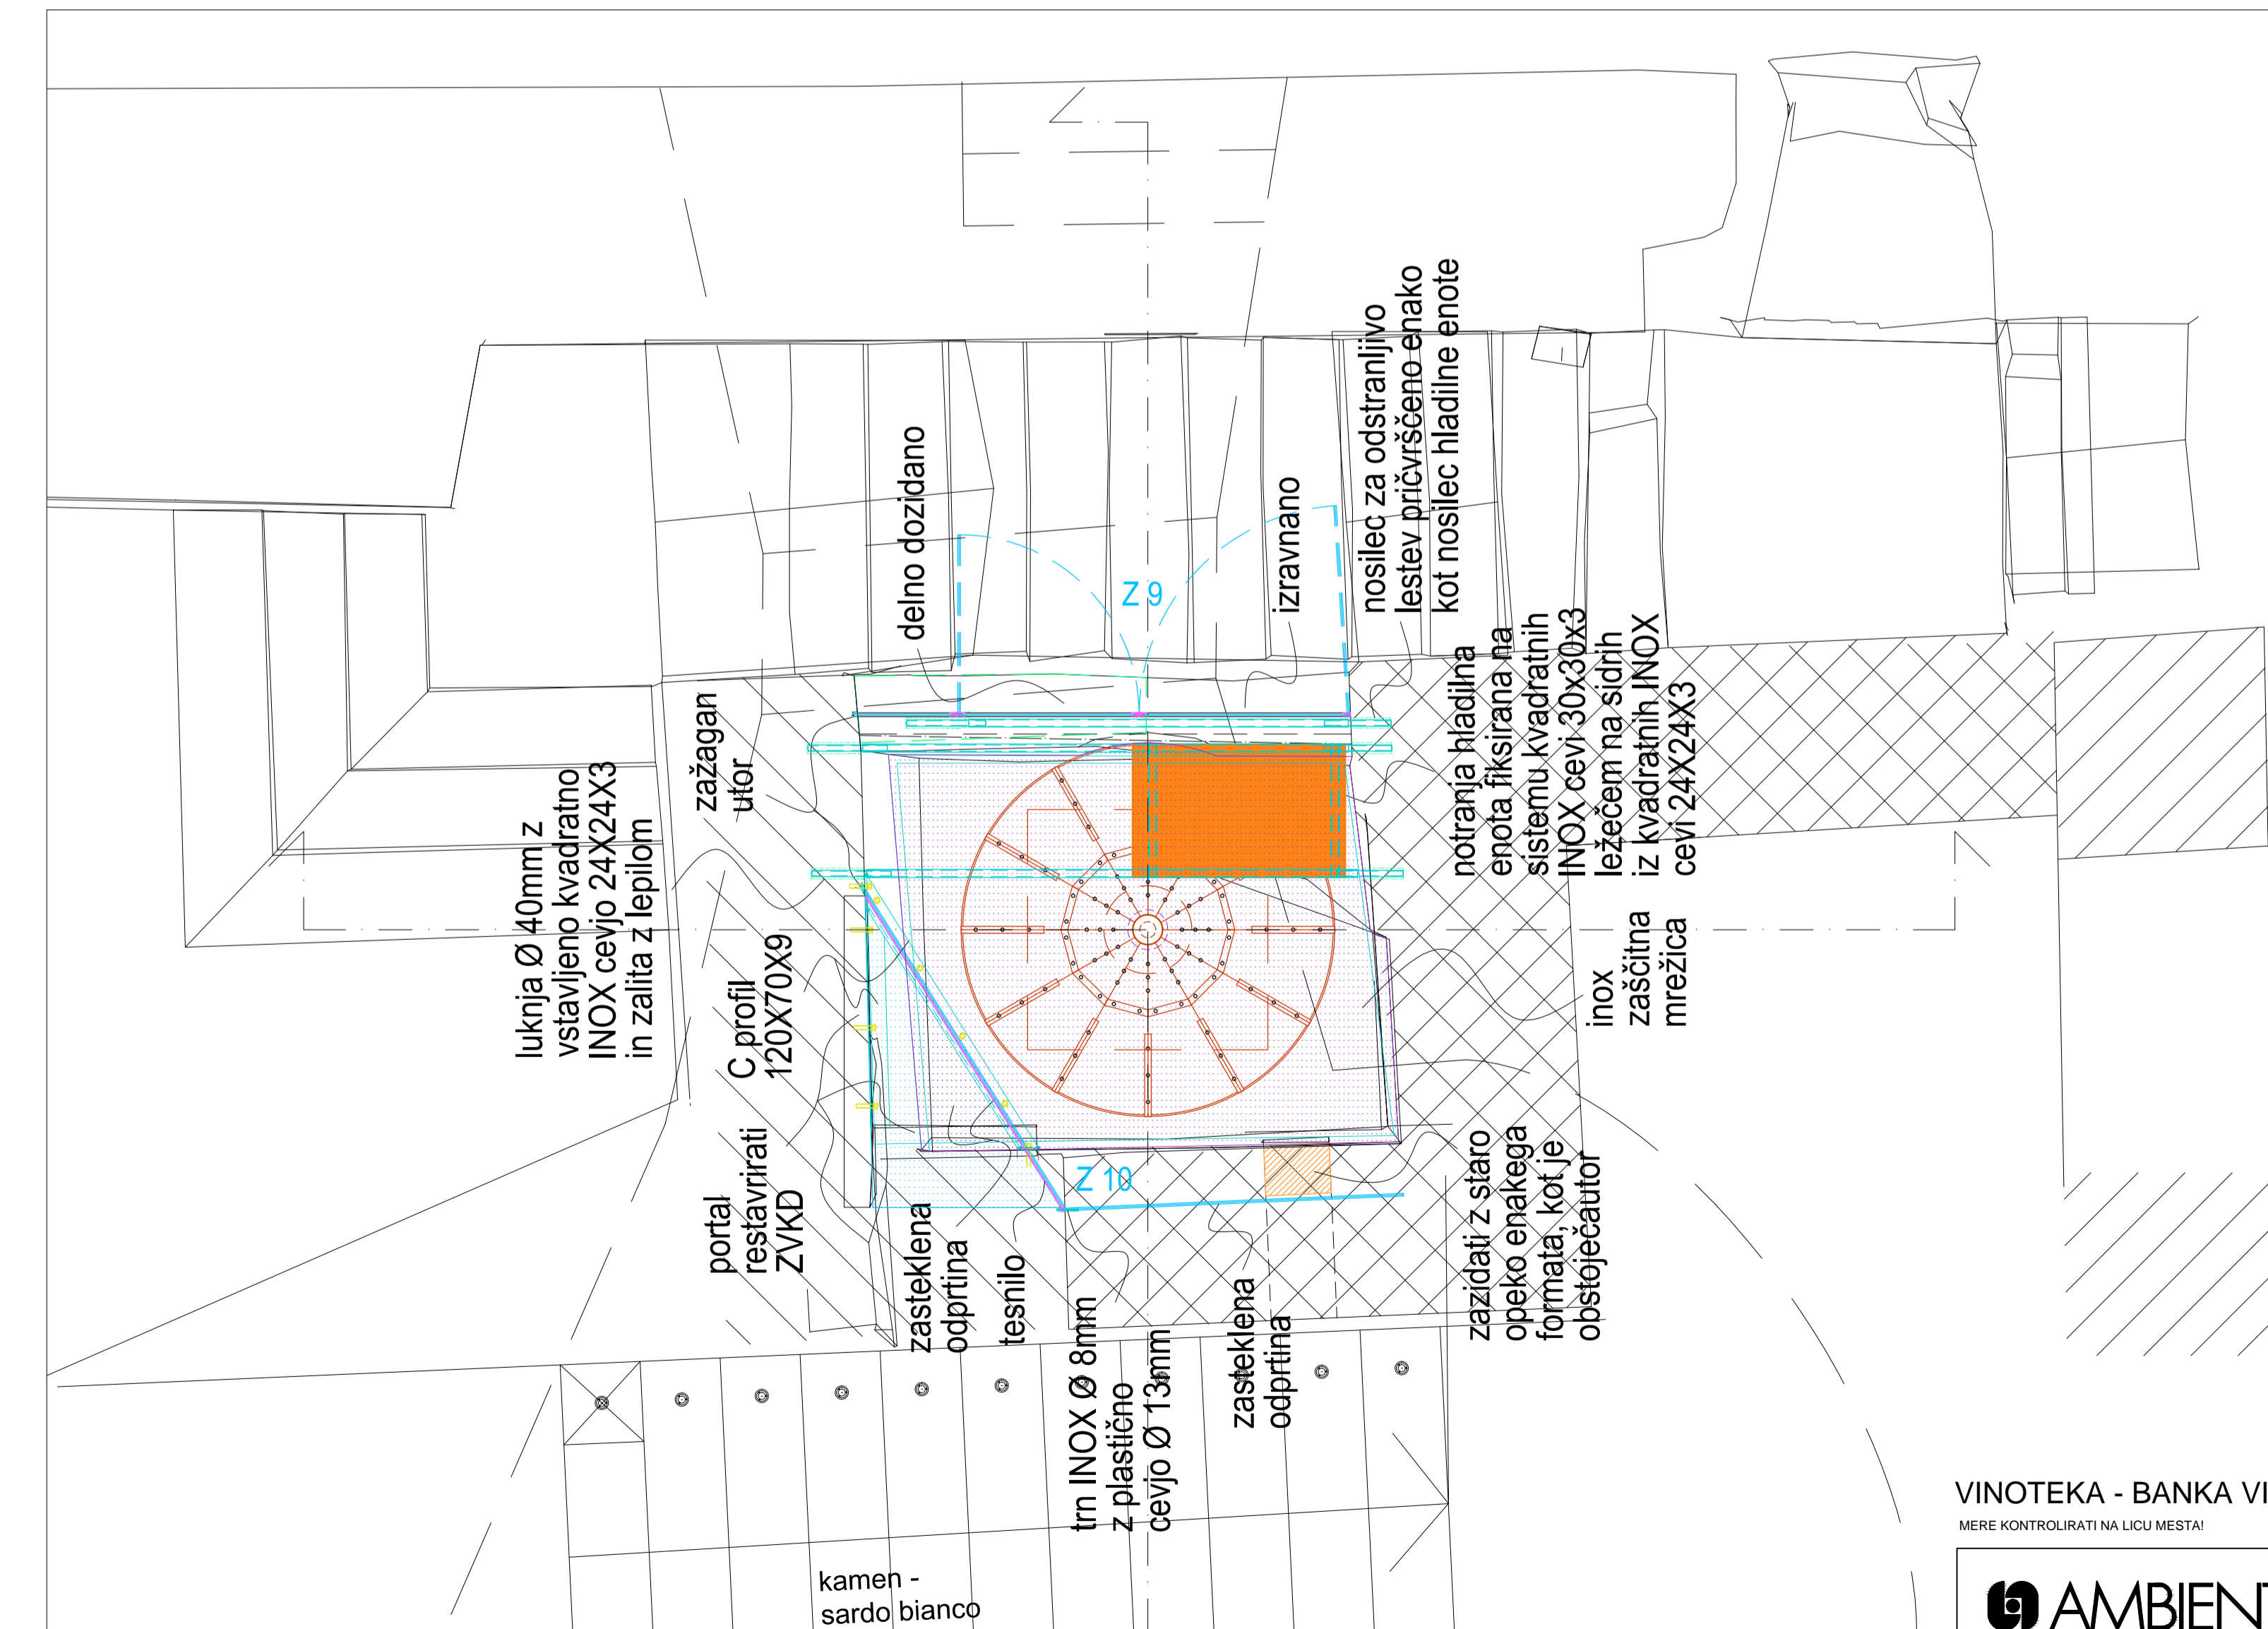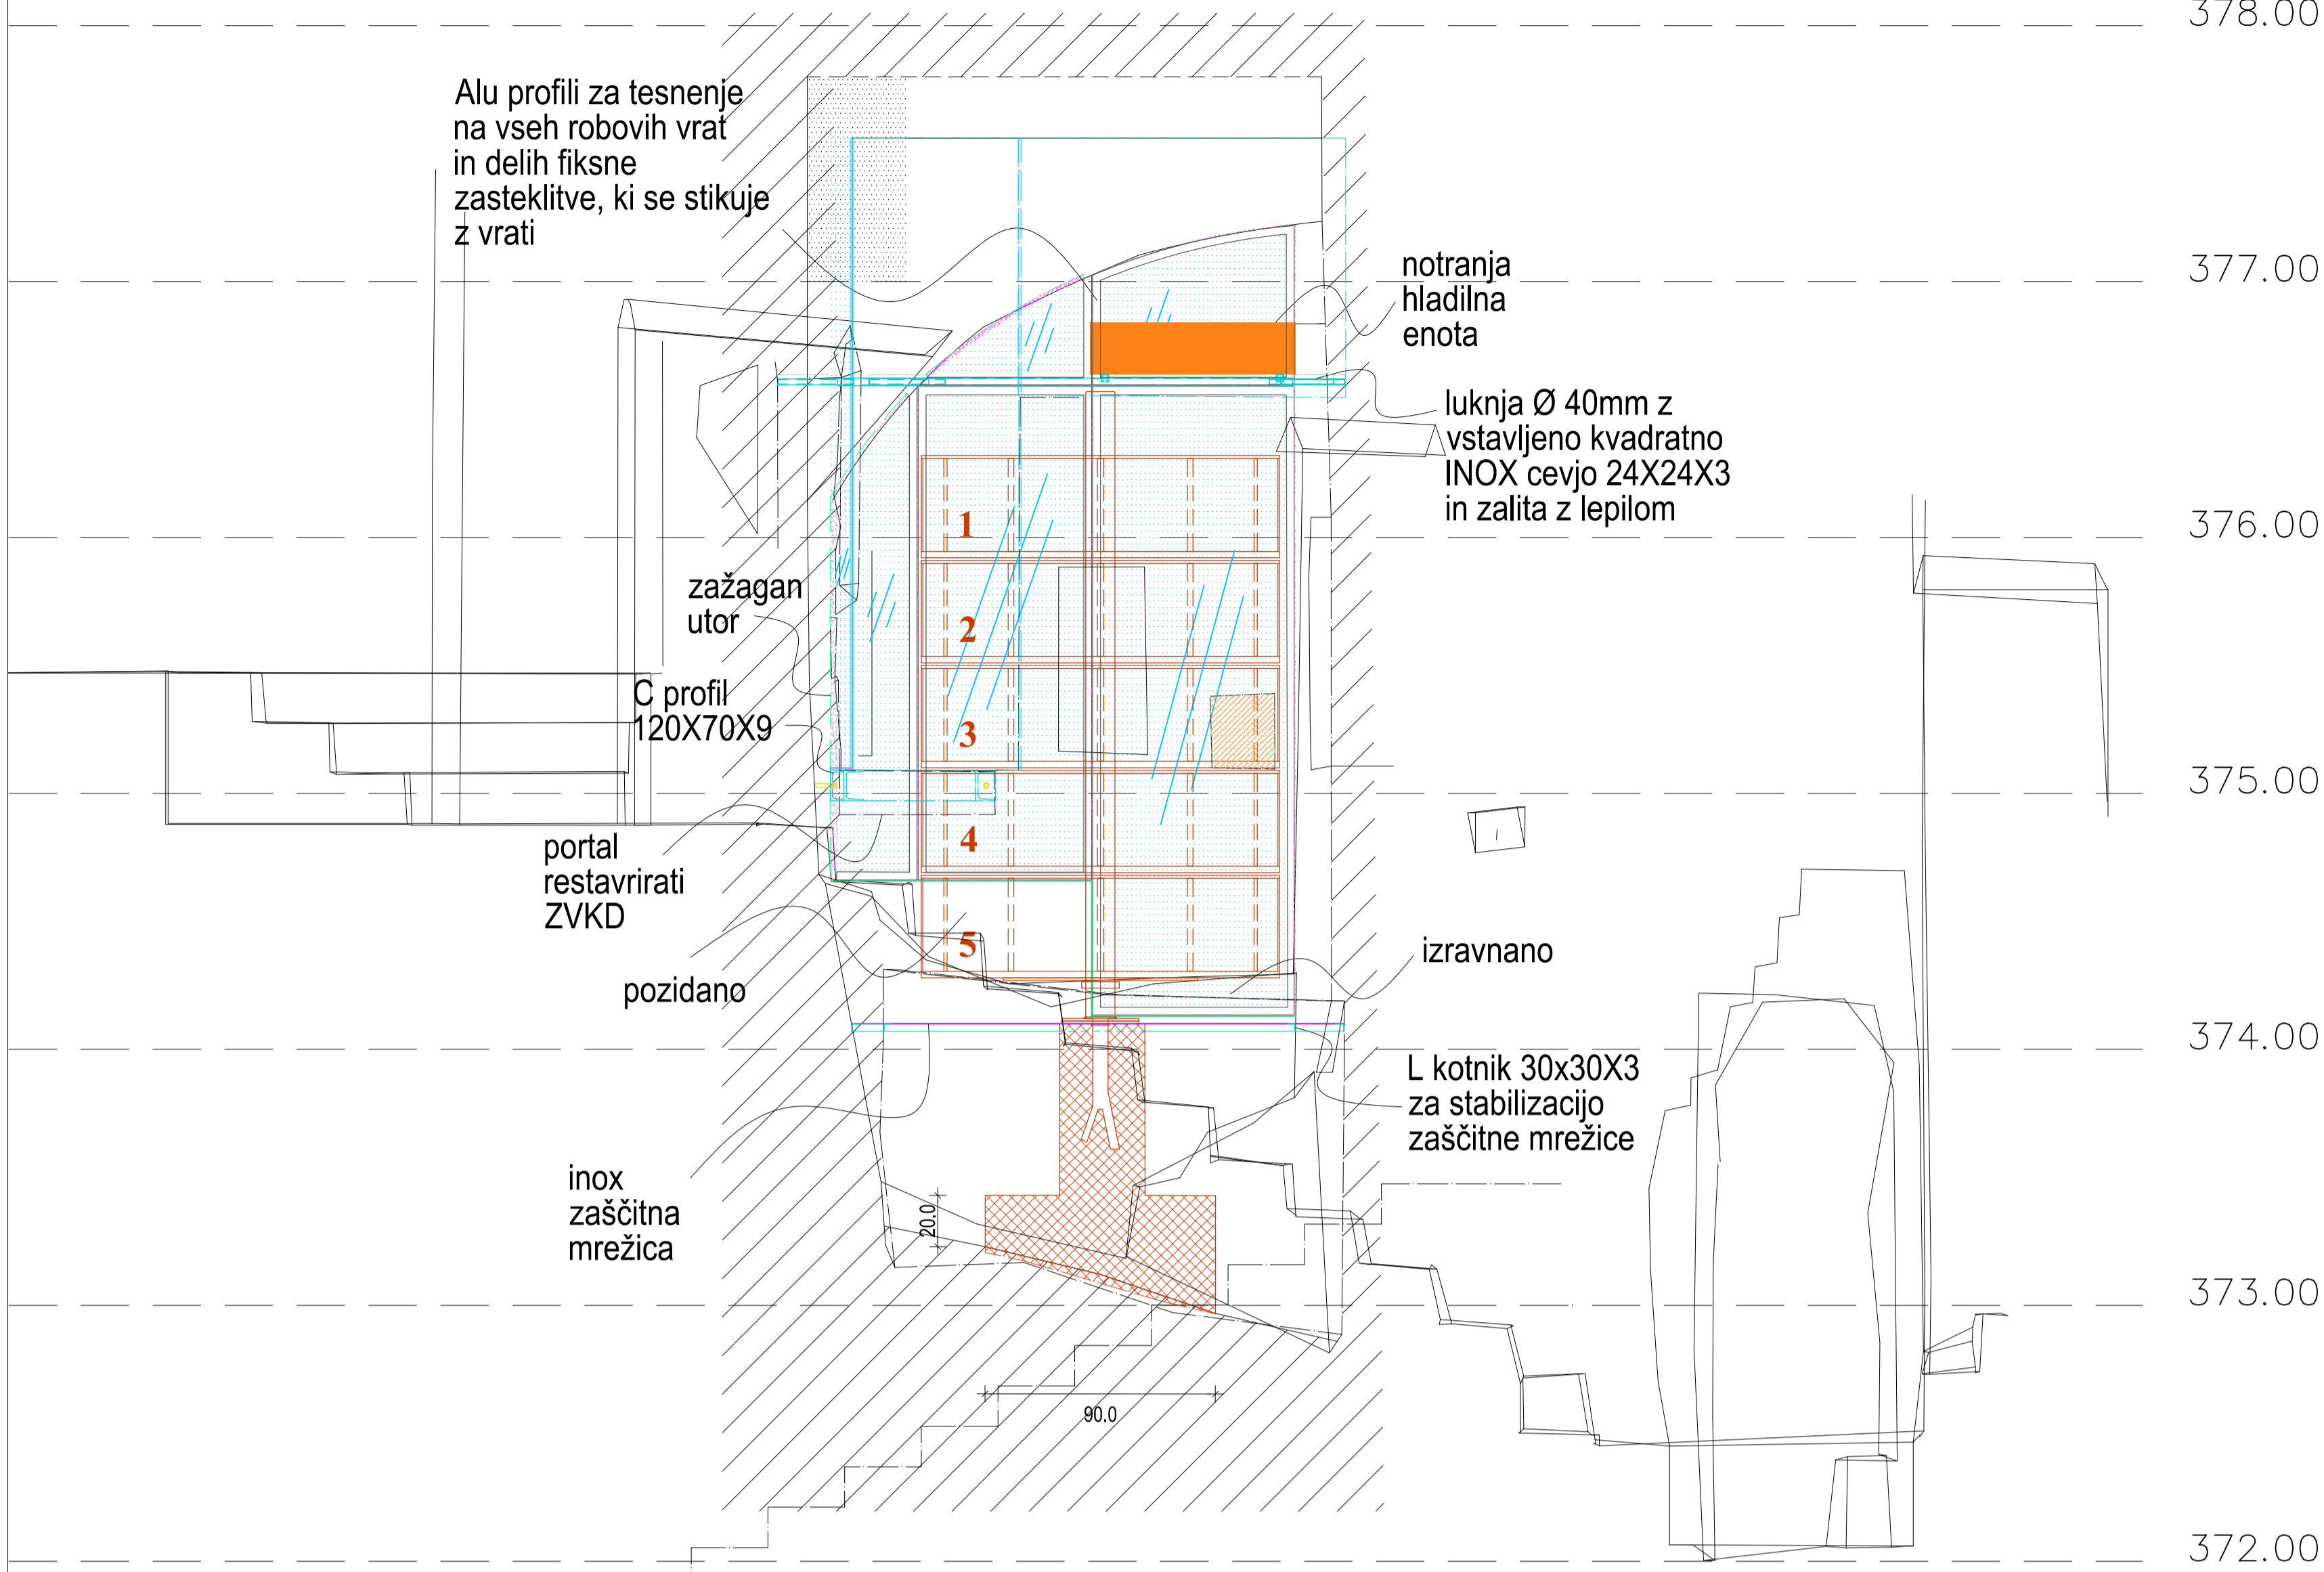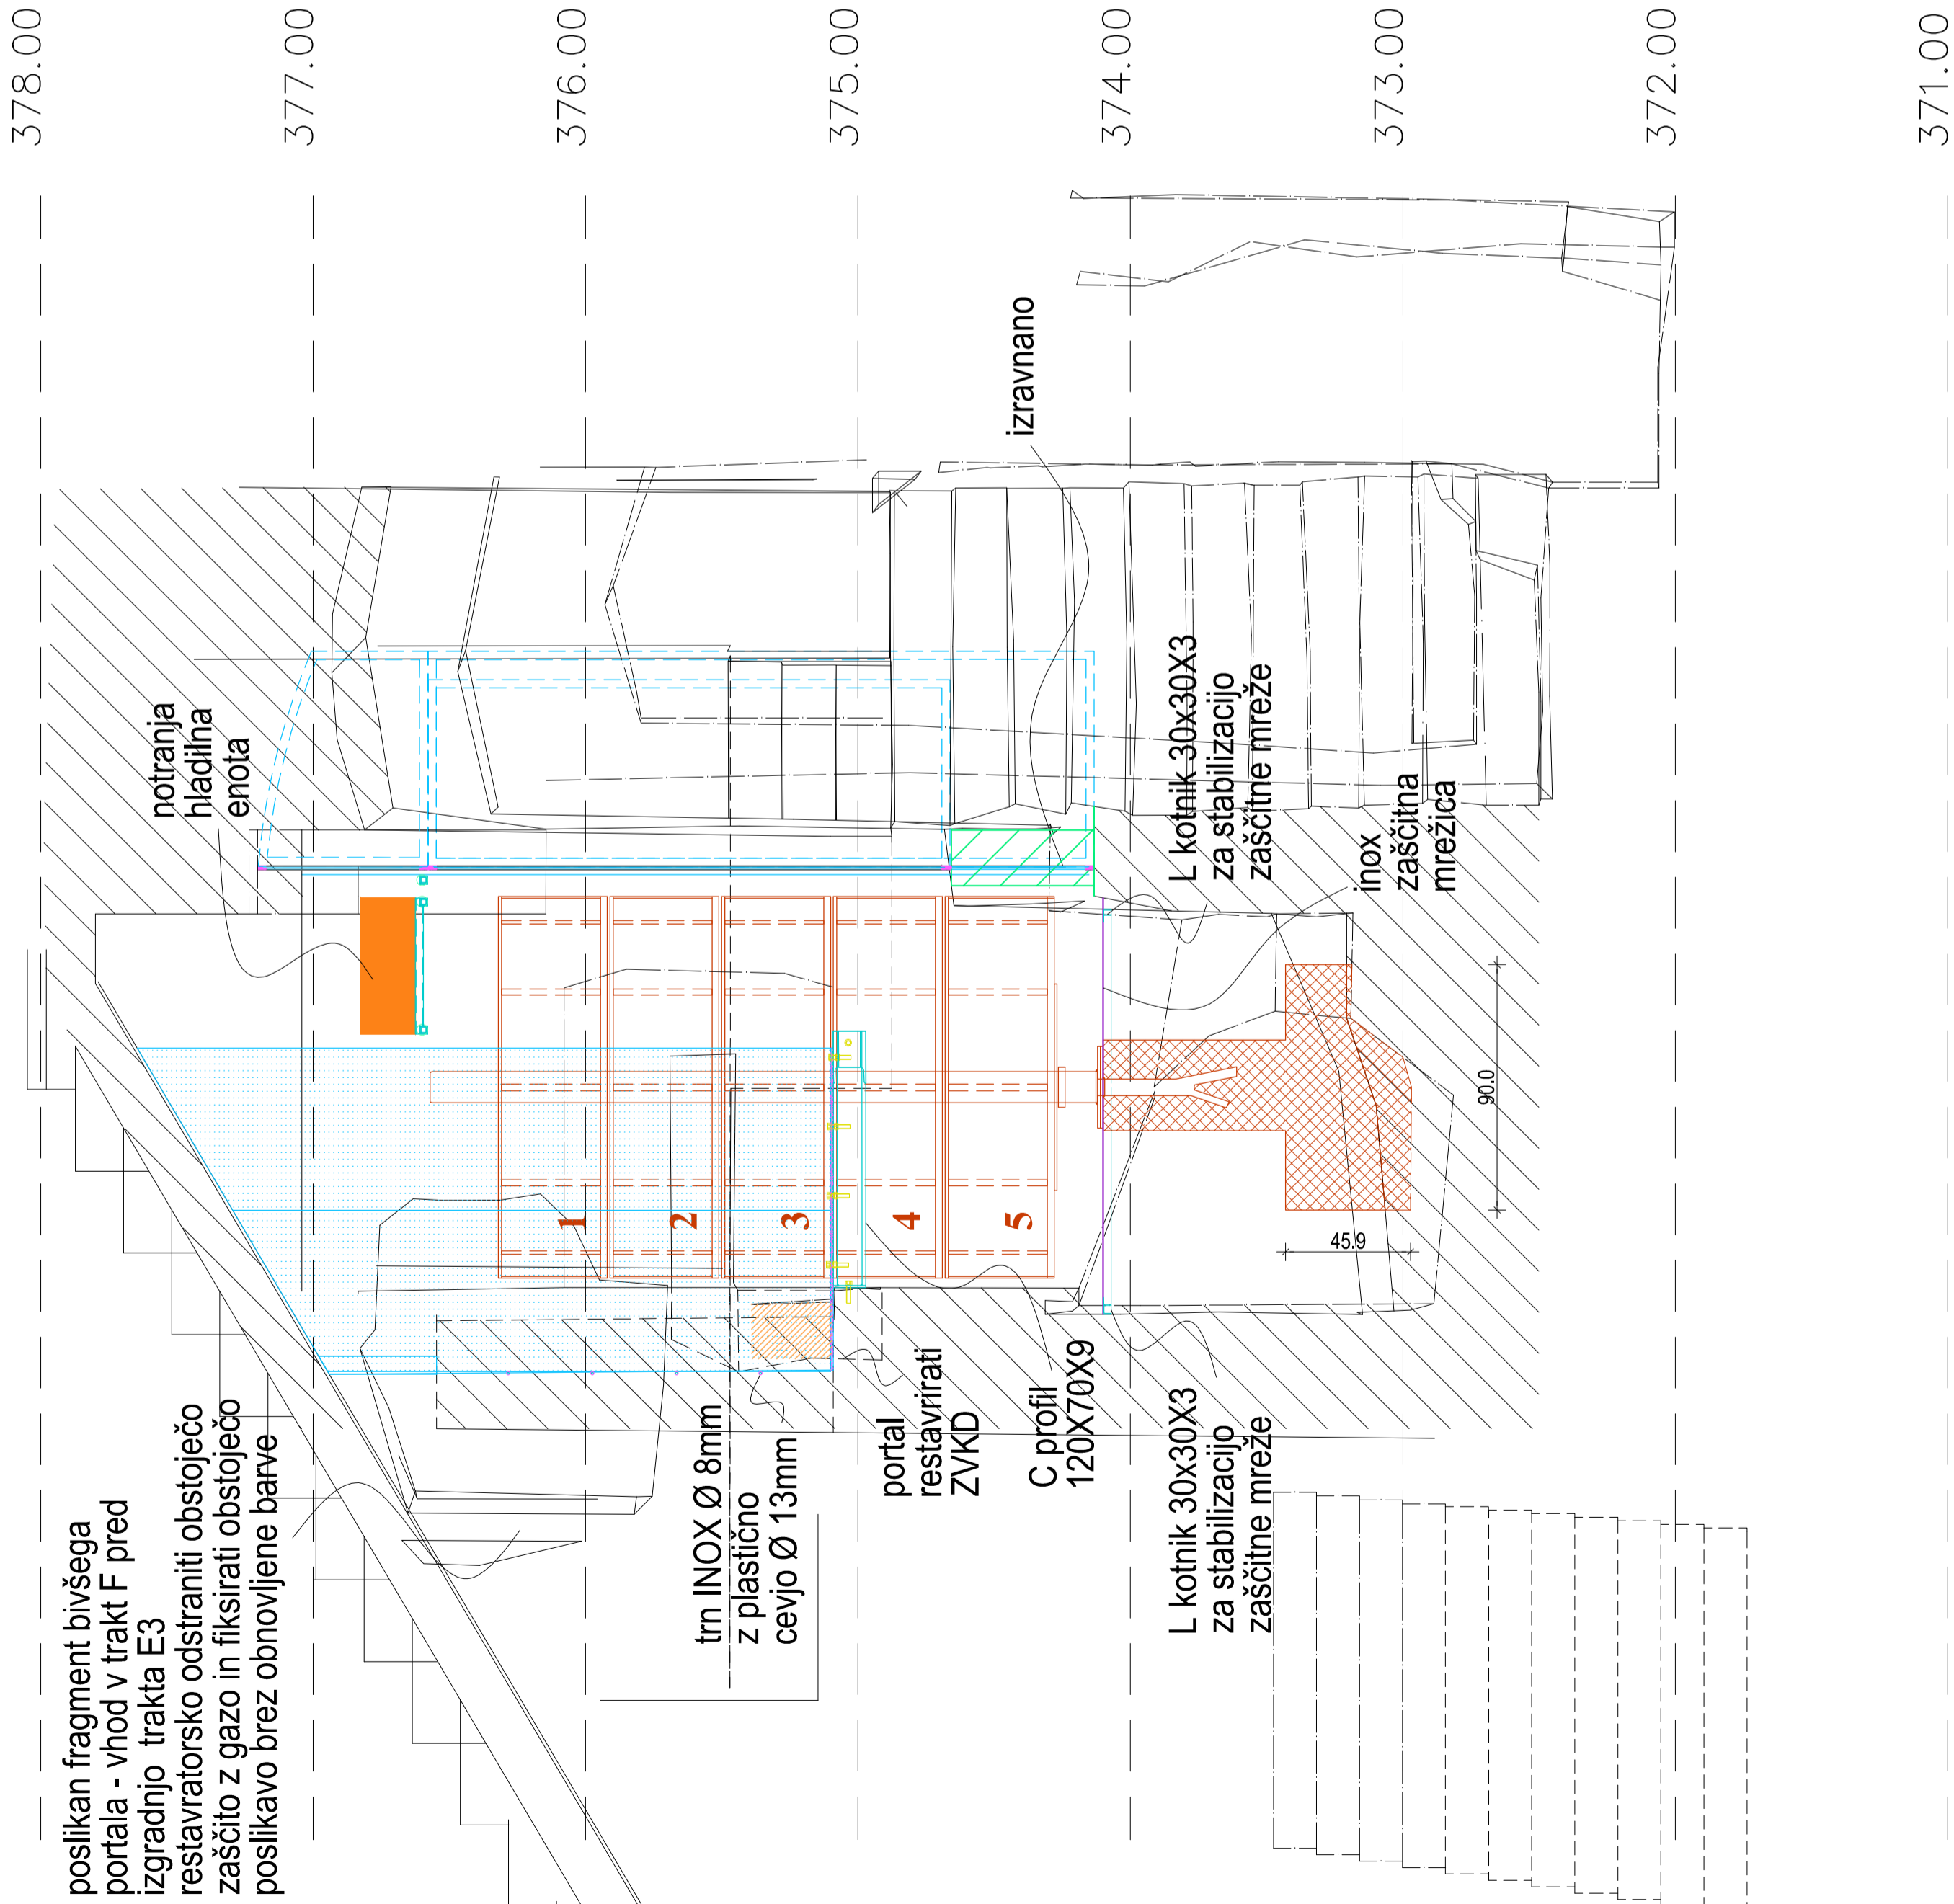

VINOTEKA - BANKA VIN

MERE KONTROLIRATI NA LICU MESTA!

M 1:20



Investitor	MESTNA OBČINA LJUBLJANA
Objekt	VINOTEKA - italo G.P.
Projekt	Arhitektura
Faza	P2
Nacrt	BANKA VIN
Odgovorni projektant	Marija Magdalena Kregar u.d.a. A-0206
Projekt št.	1035/1
Datum	februar 2018
Ist št.	1.7.09