



POGLED - PREREZ a-a
M 1:20

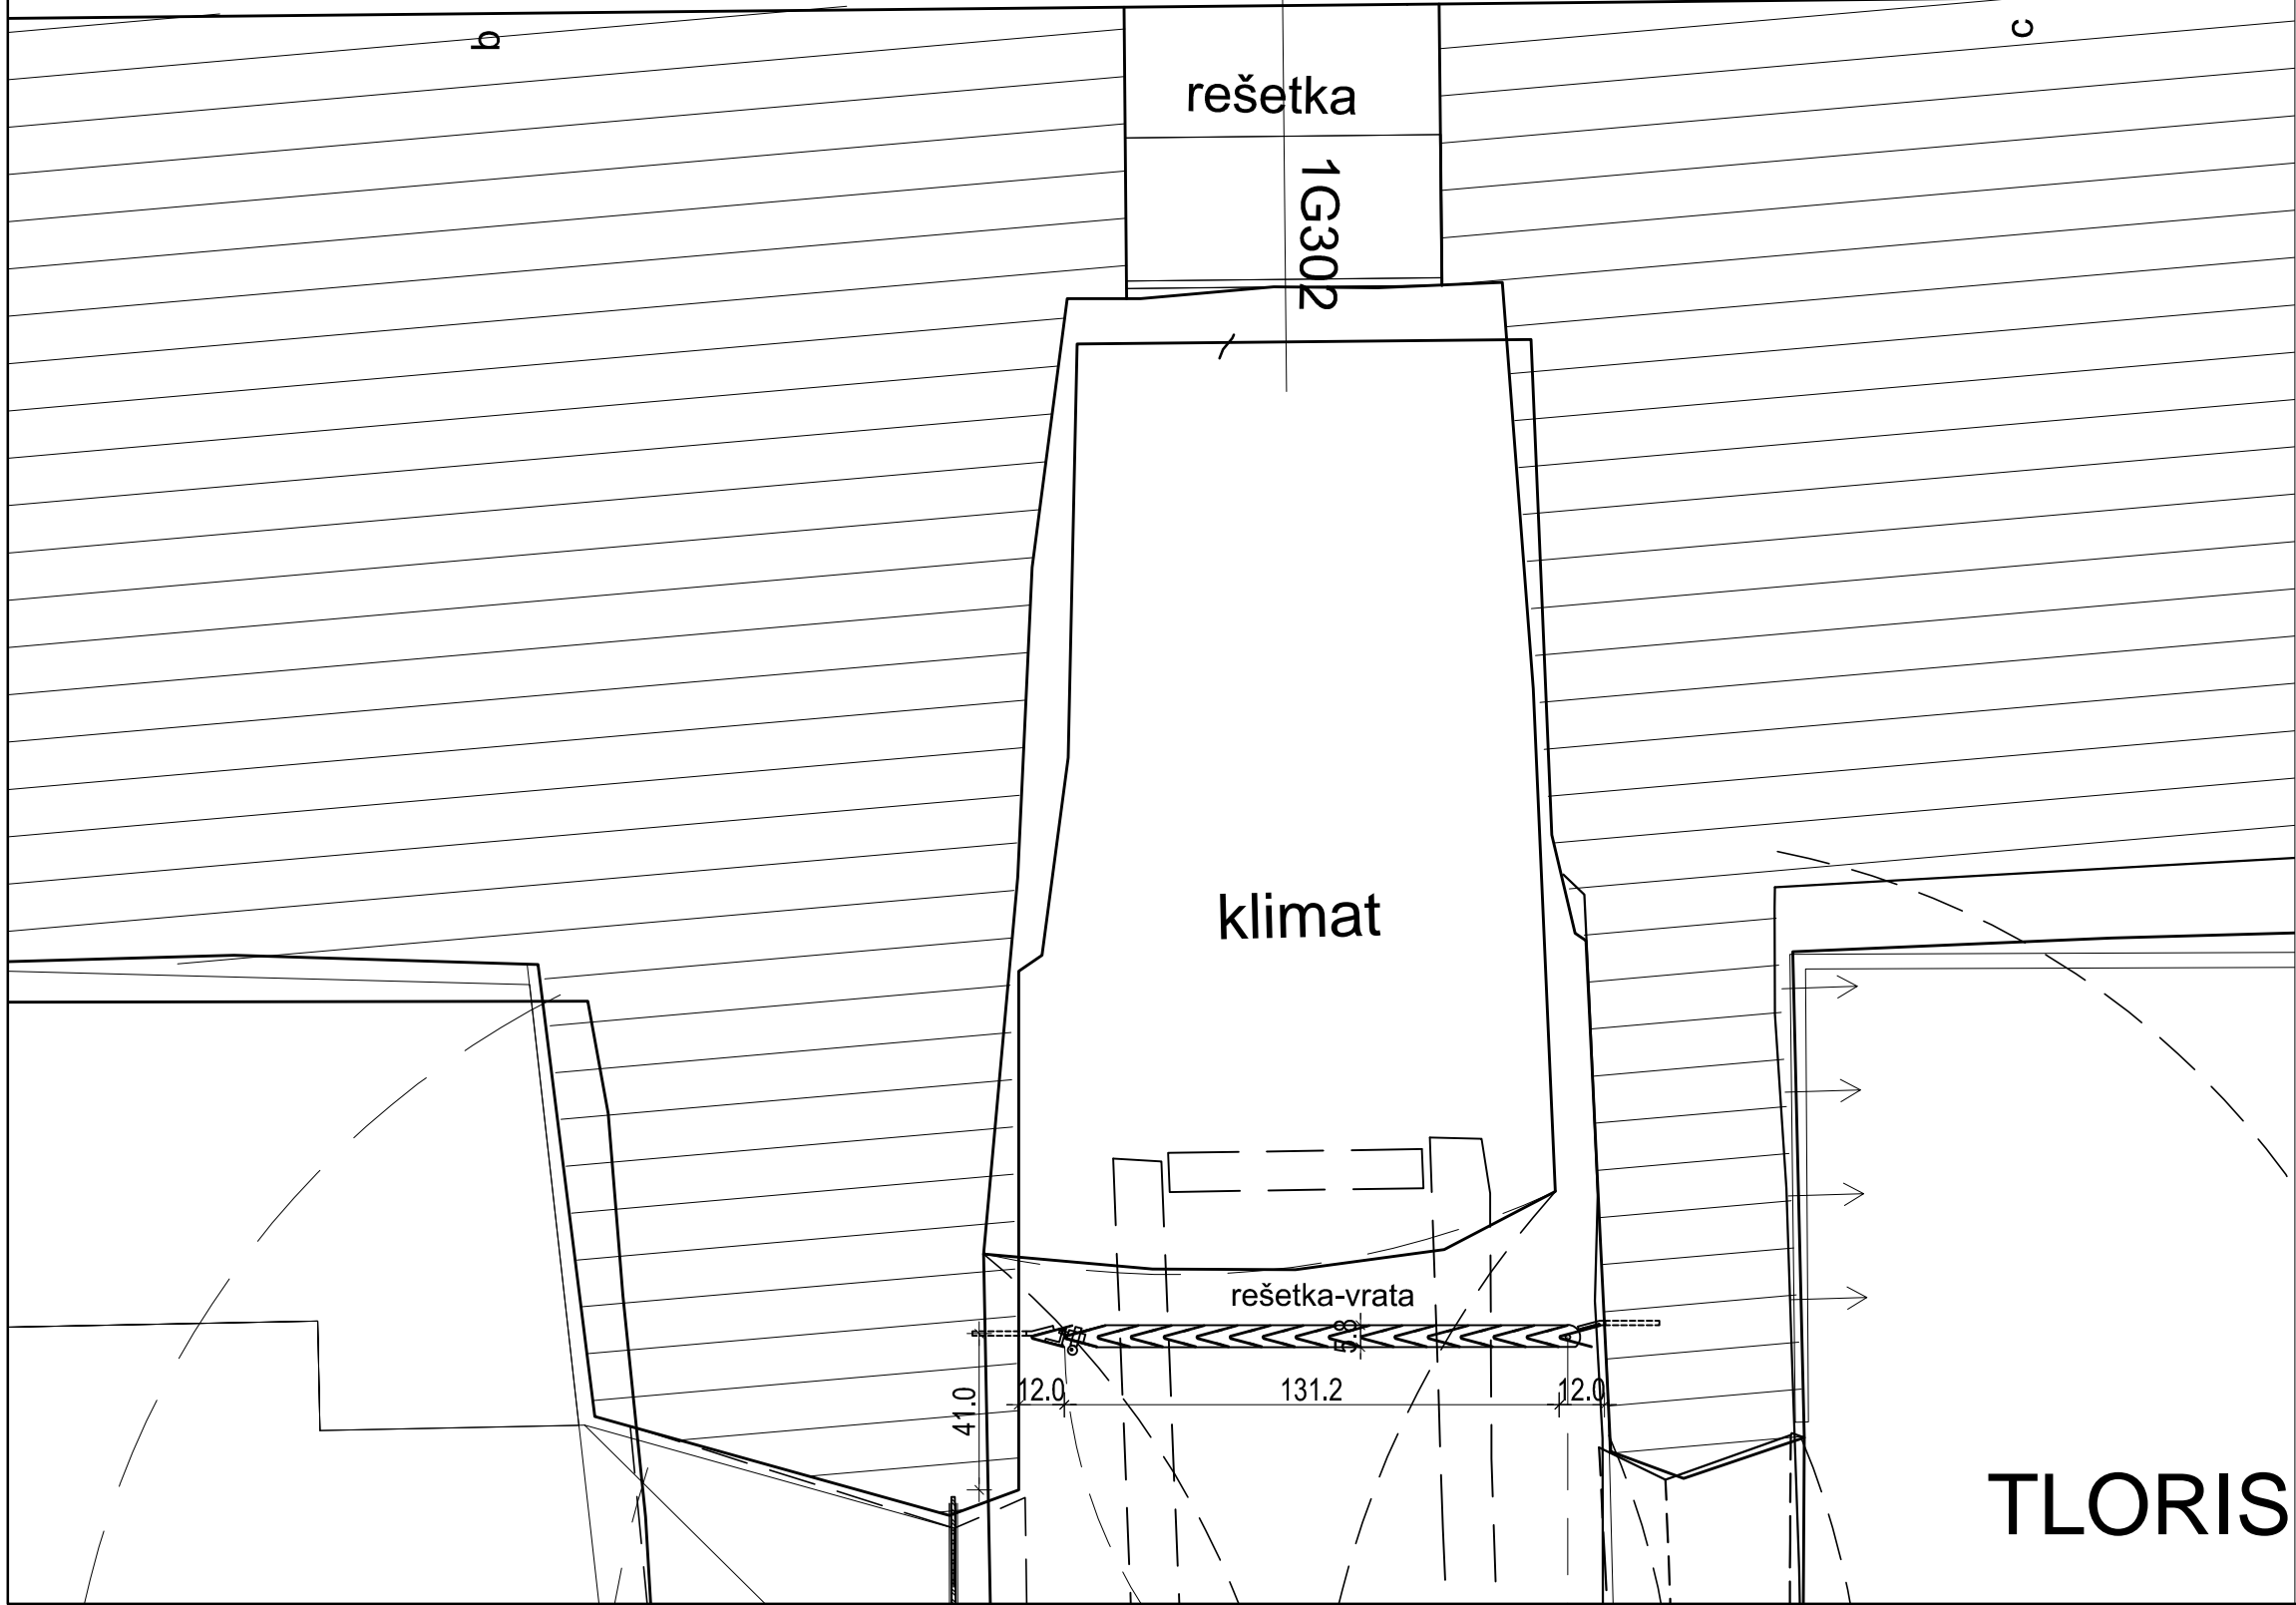


TLORIS

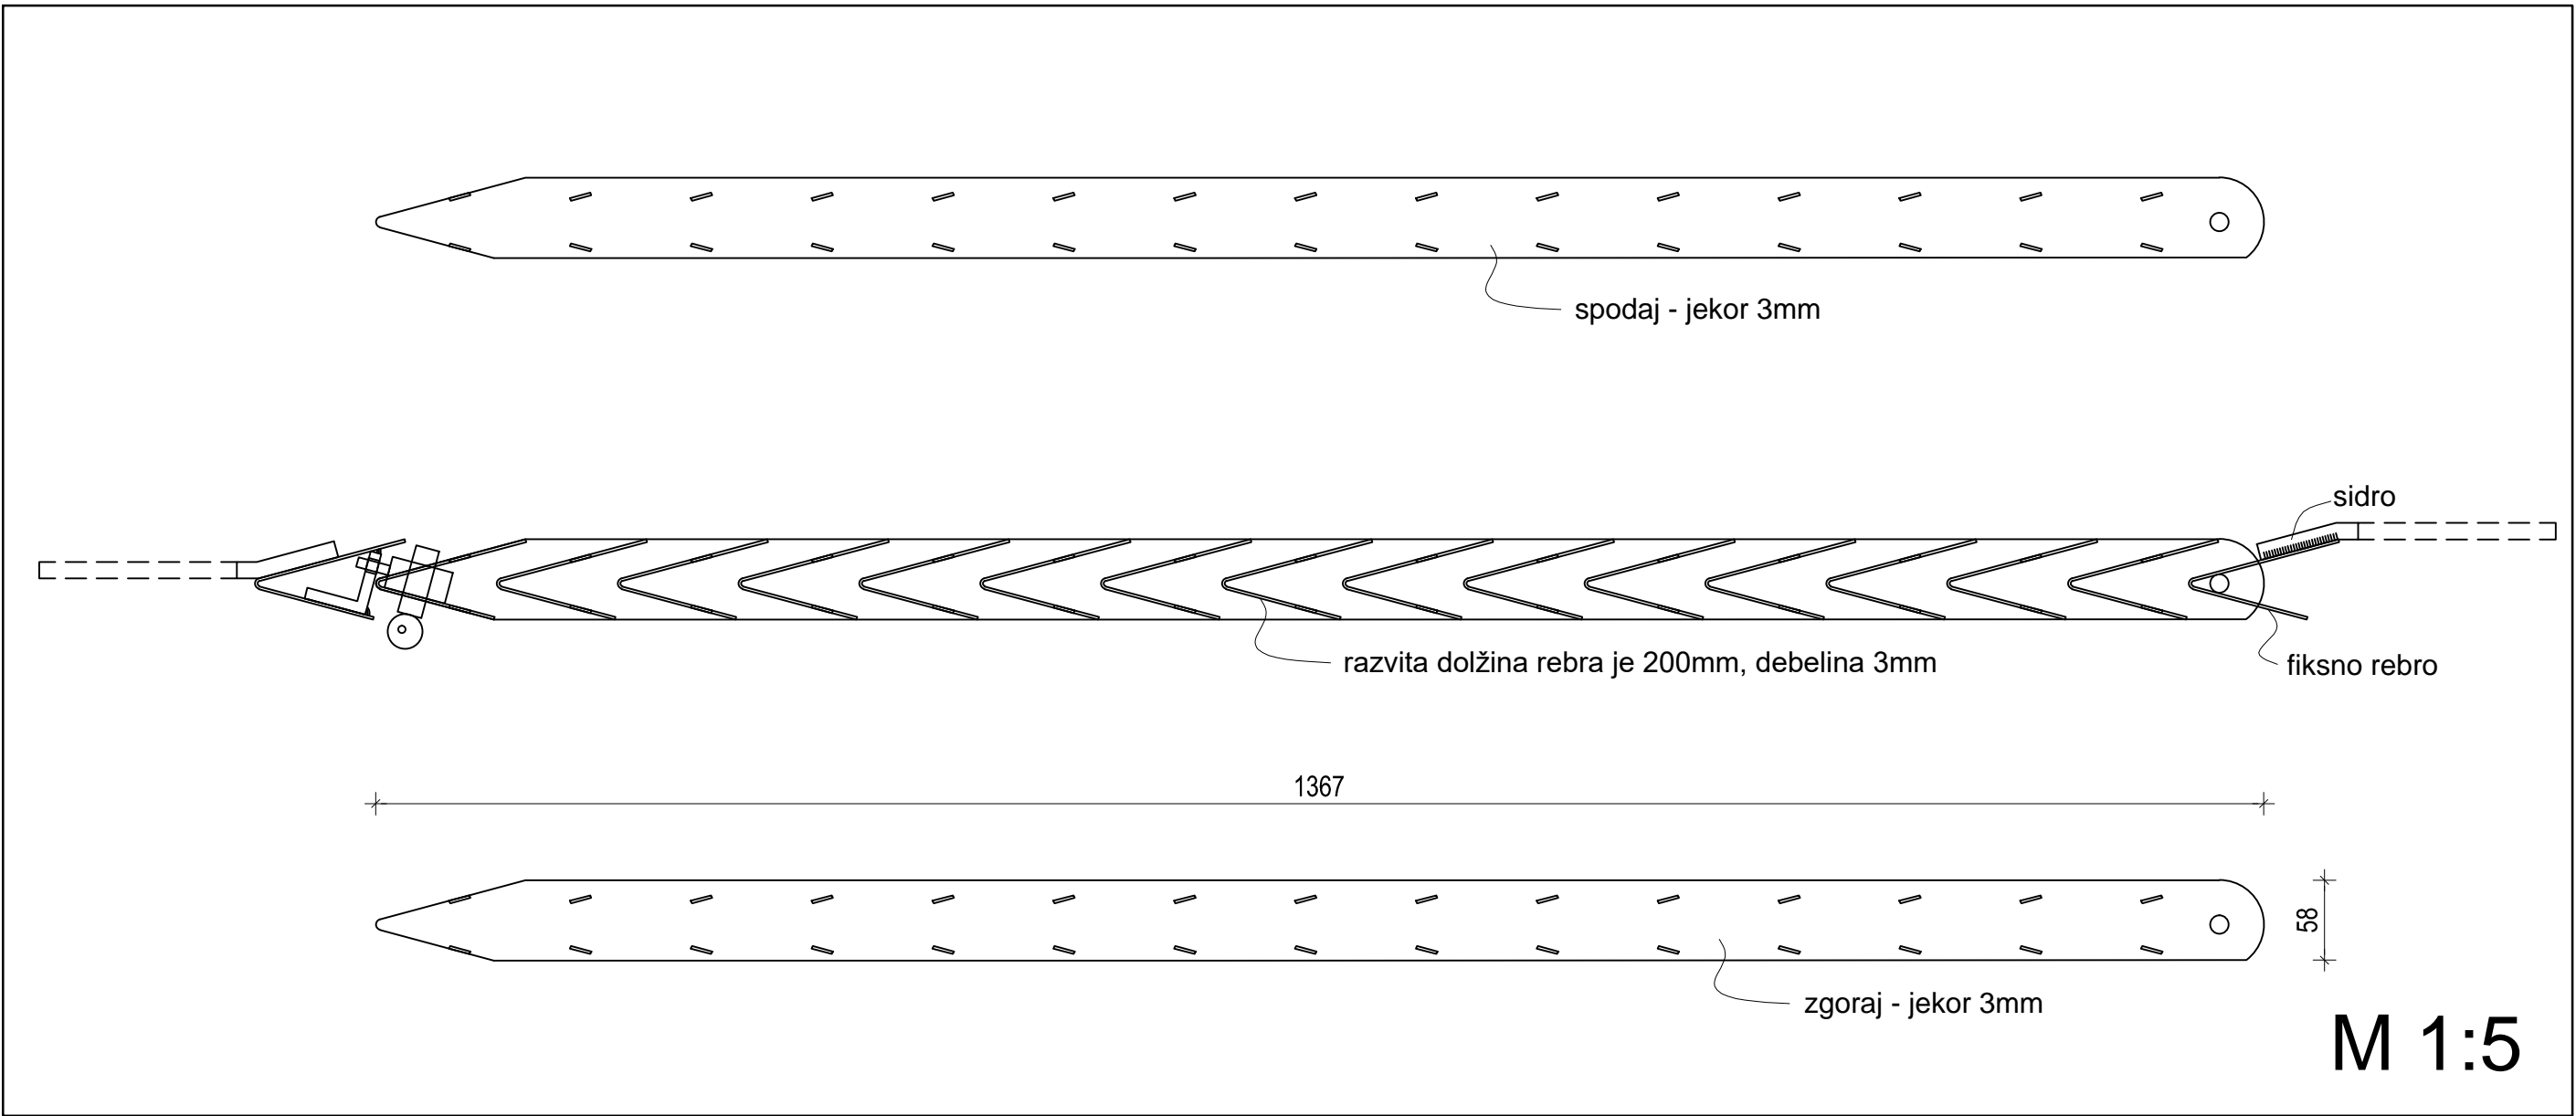

JEKOR VRATA - REŠETKA

MERE KONTROLIRATI NA LICU MESTA!



AMBIENT

d.o.o.

projektivno podjetje, Mesni trg 25, Ljubljana

Investitor	MESTNA OBČINA LJUBLJANA		
Objekt	VINOTEKA - trakt G.F		
Projekt	Arhitektura		
Faza	PZI		
Načrt	DETALJ JEKOR VRAT - REŠETKA	M1:20: 1:5	
Odgovorni projektant	Marija Magdalena Kregar u.d.a. A-0206 Miha Kerin u.d.a. A-0226		
Projektant	Brane Kregar		
Projekt št.: 1035/1	Datum: FEBRUAR 2018	list št.: 1.7.15	