


SISTEM ZA EVAKUACIJSKA VRATA

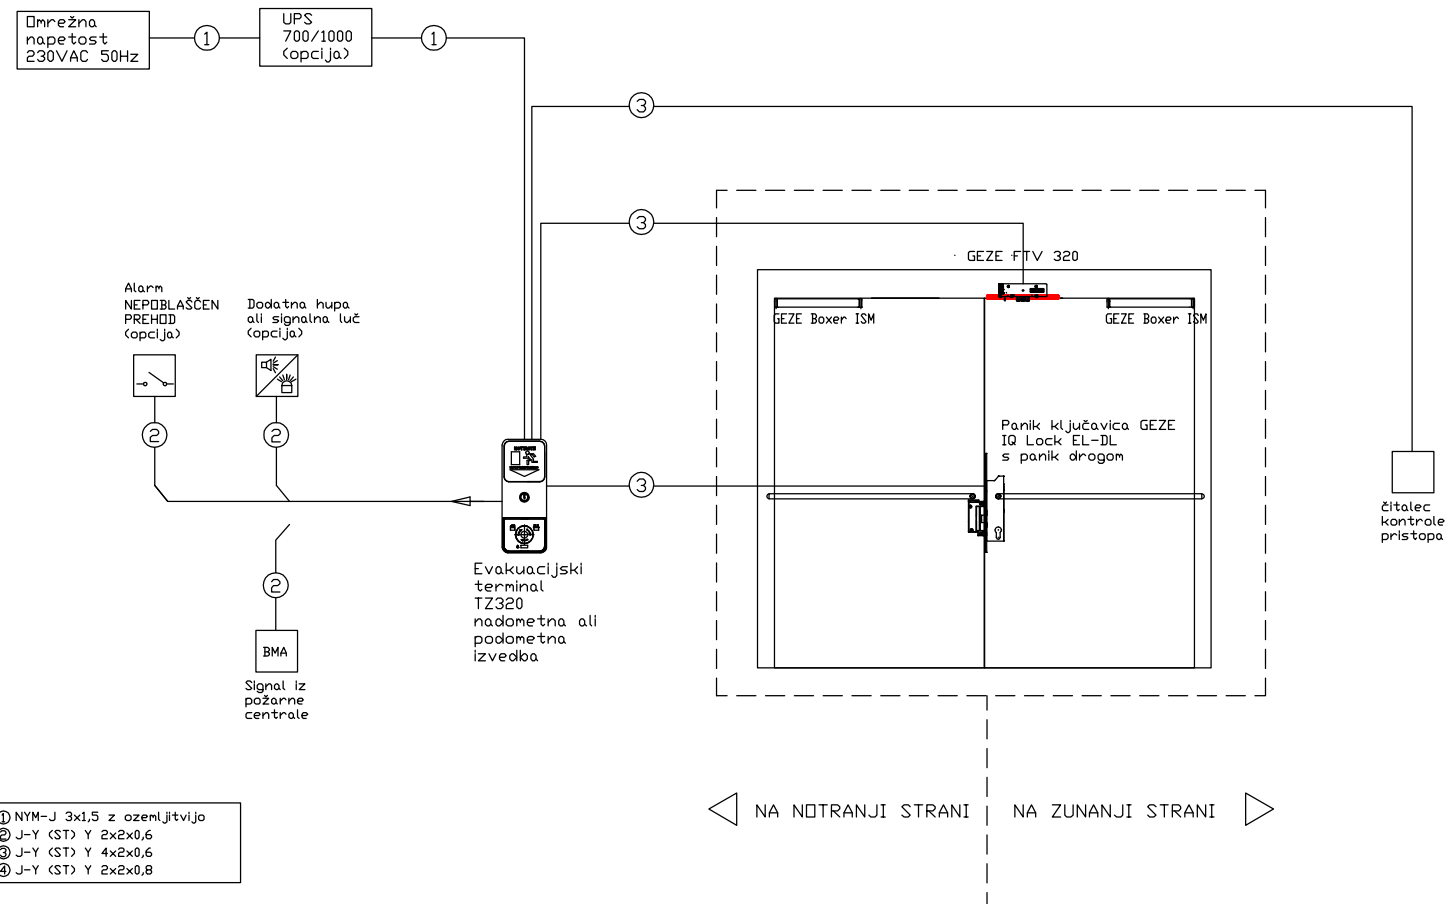

F	izdelal	C. Peterlin IZS E-9024	vrsta proj.dok.	Investitor / Objekt	 ELDATA inženiring d.o.o. Ob žici 3, LJUBLJANA	Vsebina risbe	risba	F
	odg. projekt.	mag. B.Glavnik u.d.i.e., E-0002	PZI	MOL, Mestni trg 1, Ljubljana Ljubljanski grad, vinoteka		ELEKTRO OMARA E-7	1.0	
	št. načrta	ELD-18-001-50						
	datum	februar 2018					list 13/	