


OPTICNI DELILNIK 24 KANALNI : KV1/OD1

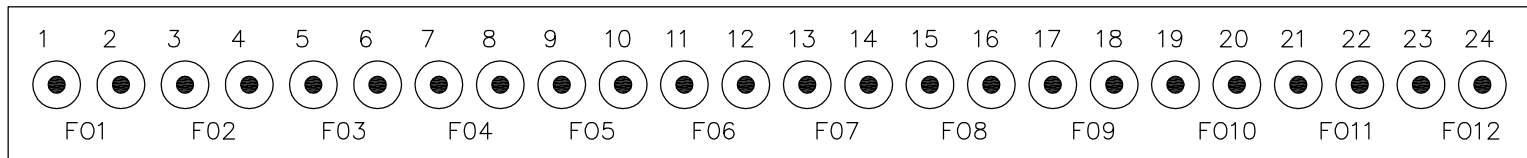

F	izdelal	C. Peterlin IZS E-9024	vrsta proj.dok.	Investitor / Objekt MOL, Mestni trg 1, Ljubljana Ljubljanski grad, vinoteka		Vsebina risbe IKS SISTEM	risba IKS1.0	F
	odg. projekt.	mag.B.Glavnik u.d.i.e., E-0002						
	št. načrta	ELD-18-001-50						
	datum	februar 2018						
			PZI				list 3/	