


DETALJ PREHODA KABLOV SKOZI POŽARNO CONO

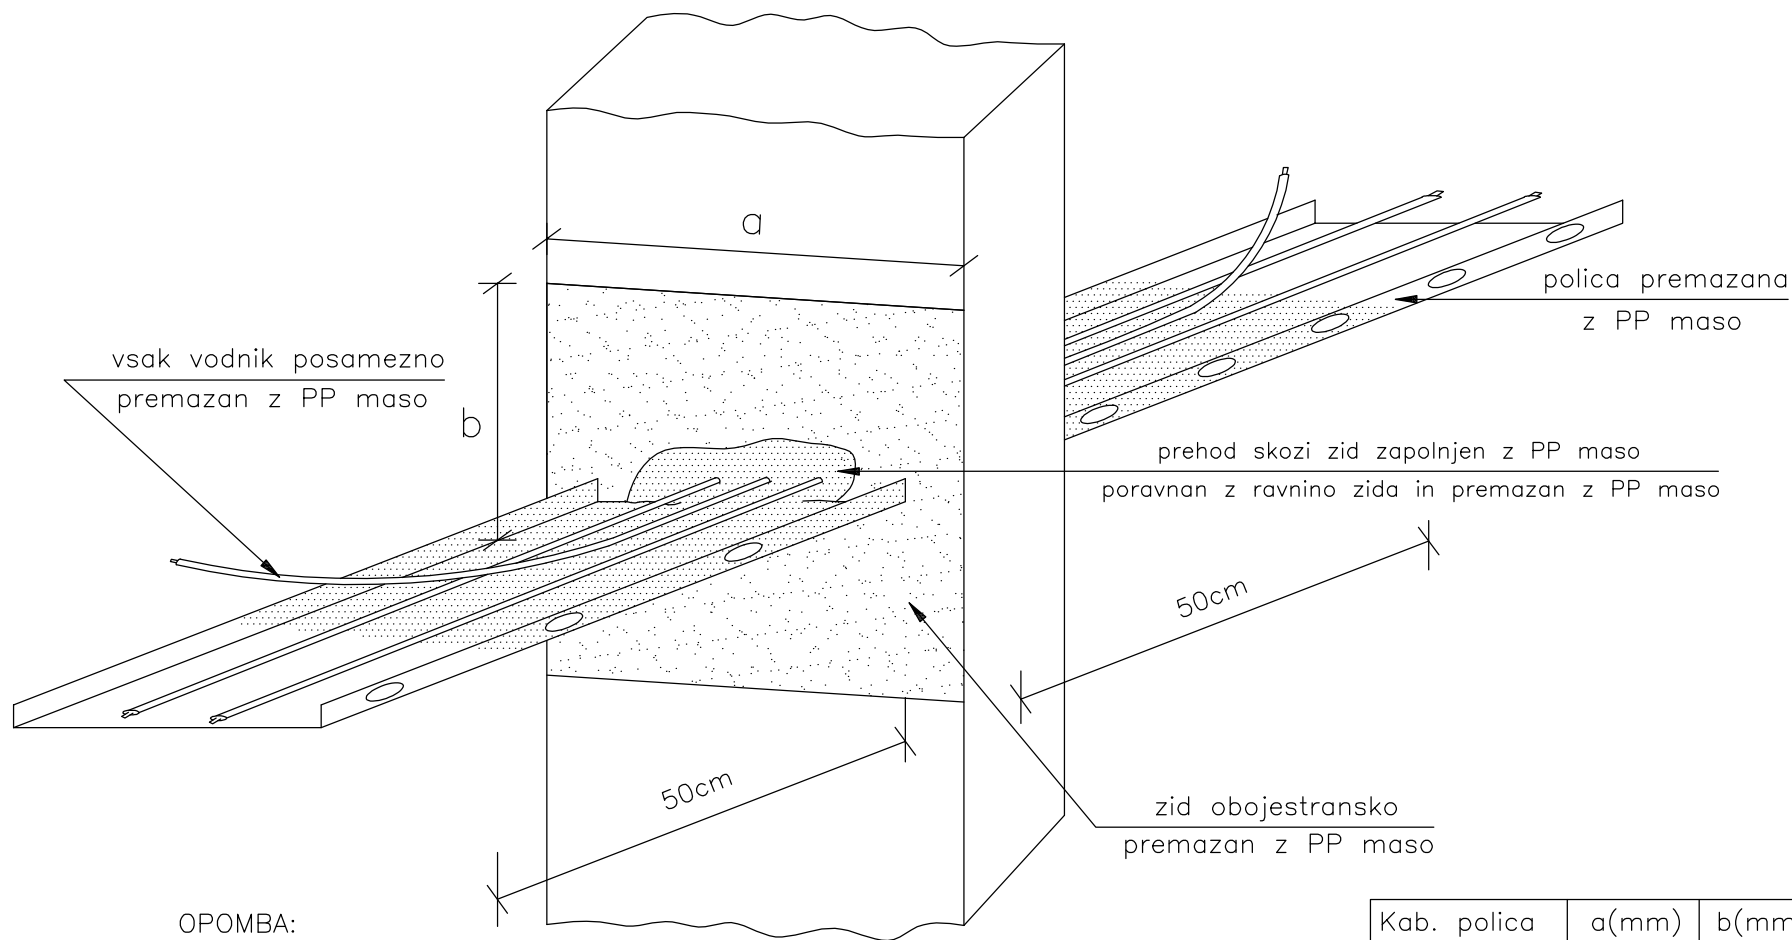

OPOMBA:

1. Vse prehode kablov in polic skozi požarne zidove zaščititi s požarnim premazom—zaščita z PP maso, PP peno in mineralno kameno volno.
2. Nad vsemi požarnimi vrati je potrebno vse kable in police zaščititi iz ene in druge strani vrat z PP maso, prehode pa zapolniti z PP peno.

| Kab. polica | a(mm) | b(mm) |
|-------------|-------|-------|
| Pk100 | 150 | 150 |
| Pk200 | 250 | 150 |
| Pk300 | 350 | 150 |
| Pk400 | 450 | 150 |

| | |
|---------------|-----------------------------------|
| izdelal | C. Peterlin IZS E-9024 |
| odg. projekt. | mag.B.Glavnik u.d.i.e. IZS E-0002 |
| št. načrta | ELD-17-062-50 |
| datum | novemberr 2017 |

vrsta
proj.dok.
PZI

Investitor / Objekt
MOL, Mestni trg 1, Ljubljana
Ljubljanski grad, trakt M, trgovina

ELDATA
inženiring d.o.o.
Ob žici 3, LJUBLJANA

Vsebina risbe

POŽARNO JAVLJANJE

risba
POŽ1.0

list 2/