


VENTILACIJA VINSKA KLET
HLAJENJE ZRAKA


PREZRAČEVANJE VINOTEKE
GOSTINSKI DEL

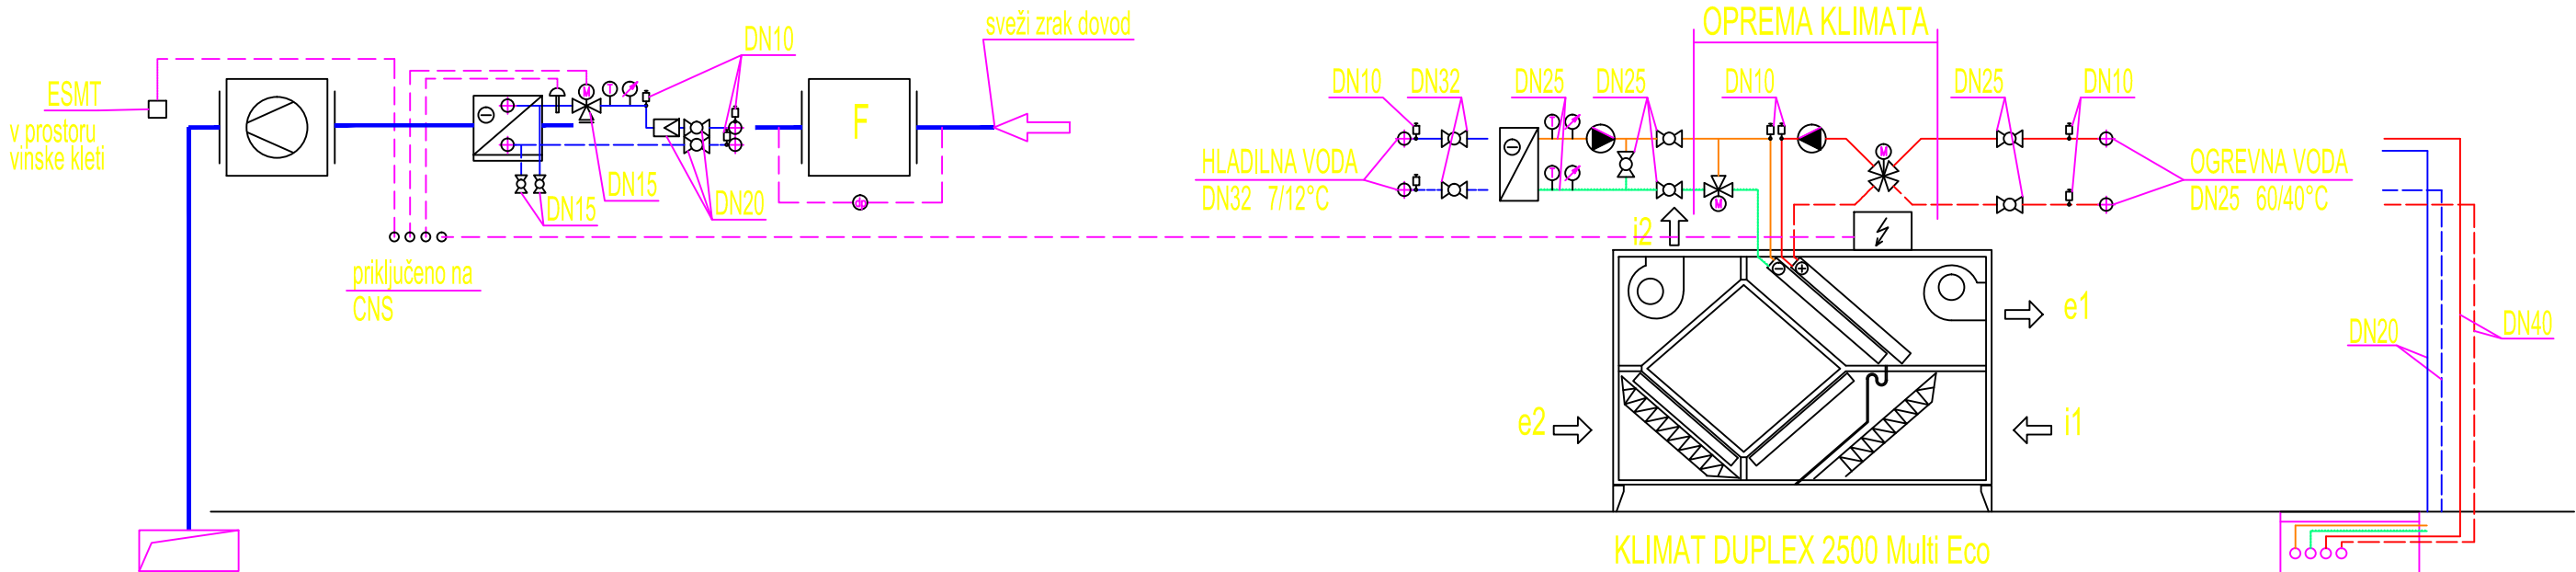

OPOMBA
vse vezave elektroporabnikov
izven klimata so priključene na CNS

LEGENDA:

- OGREVANJE DOVOD
- OGREVANJE POVRATEK
- HLAJENJE DOVOD-7°C
- HLAJENJE POVRATEK-12°C
- HLAJENJE VODA - GLIKOL DOVOD
- HLAJENJE VODA - GLIKOL POVRATEK

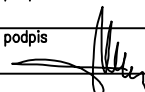PROJEKTIVNI BIRO DAMJAN MIKULETIČ s.p.		PROJEKTIRANJE, SVETOVANJE, INŽENIRING SI-1000 Ljubljana, Klemenova 146 tel. (01) 540-85-24; fax: (01) 540-81-32 Davč št. 15372103			ident. št. IZS 2363
investitor	MESTNA OBČINA LJUBLJANA 1000 Ljubljana	izdelalo podjetje	PBM, D.MIKULETIČ s.p.	ident. št. IZS	0744
		odg.vodja projekta	Marija Magdalena KREGAR, udia	datum podpisa	A-0206
objekt	LJUBLJANSKI GRAD - trakt E,F,G,S,T VINOTEKA	odg. projektant	Damjan MIKULETIČ, udis	datum podpis	S-0480
		sodelavec	Boris P. GOBEC i.s.	datum podpis	S-0377
projekt	NAČRT STROJNIH INŠ. IN OPREME	oznaka projekta	1035/1		
		oznaka načrta	S-01/18-CI-PZI		
načrt	OGREVANJE, HLAJENJE IN PREZRAČEVANJE				
vrsta proj.dok.	PZI	sprememba			
risba	SHEMA OGREVANJA IN HLAJENJA - VINOTEKA	merilo 1:50	datum MAJ 2018	številka risbe CI-02	