




PREREZ 1 - 1

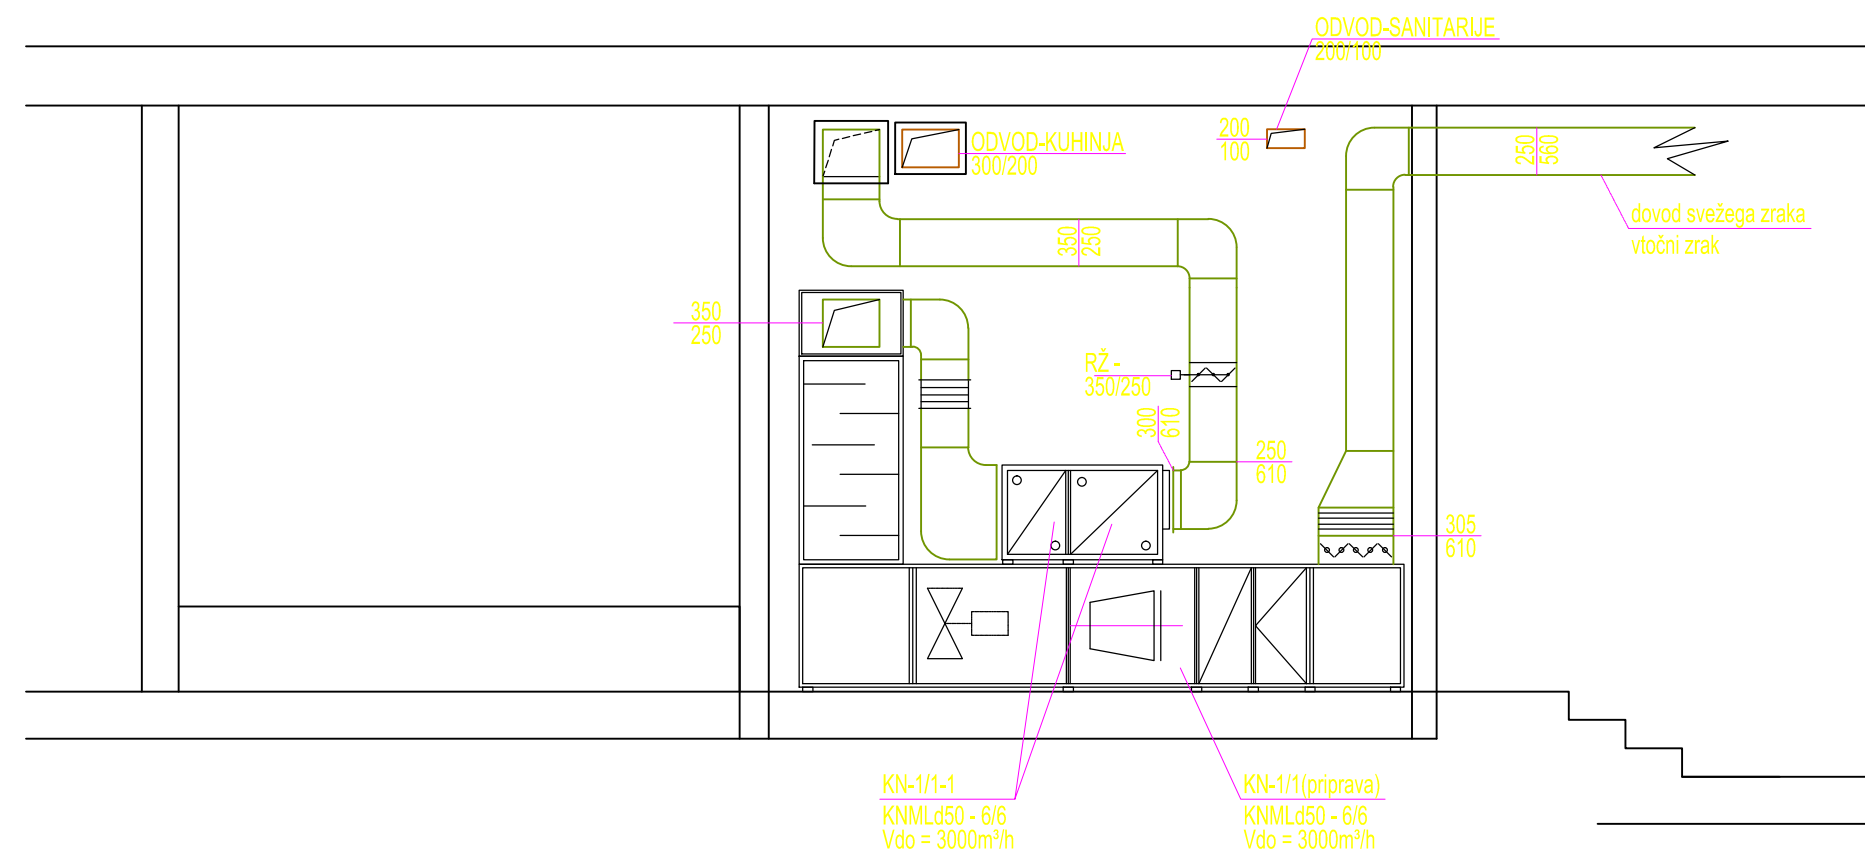


## PREREZ 2 - 2

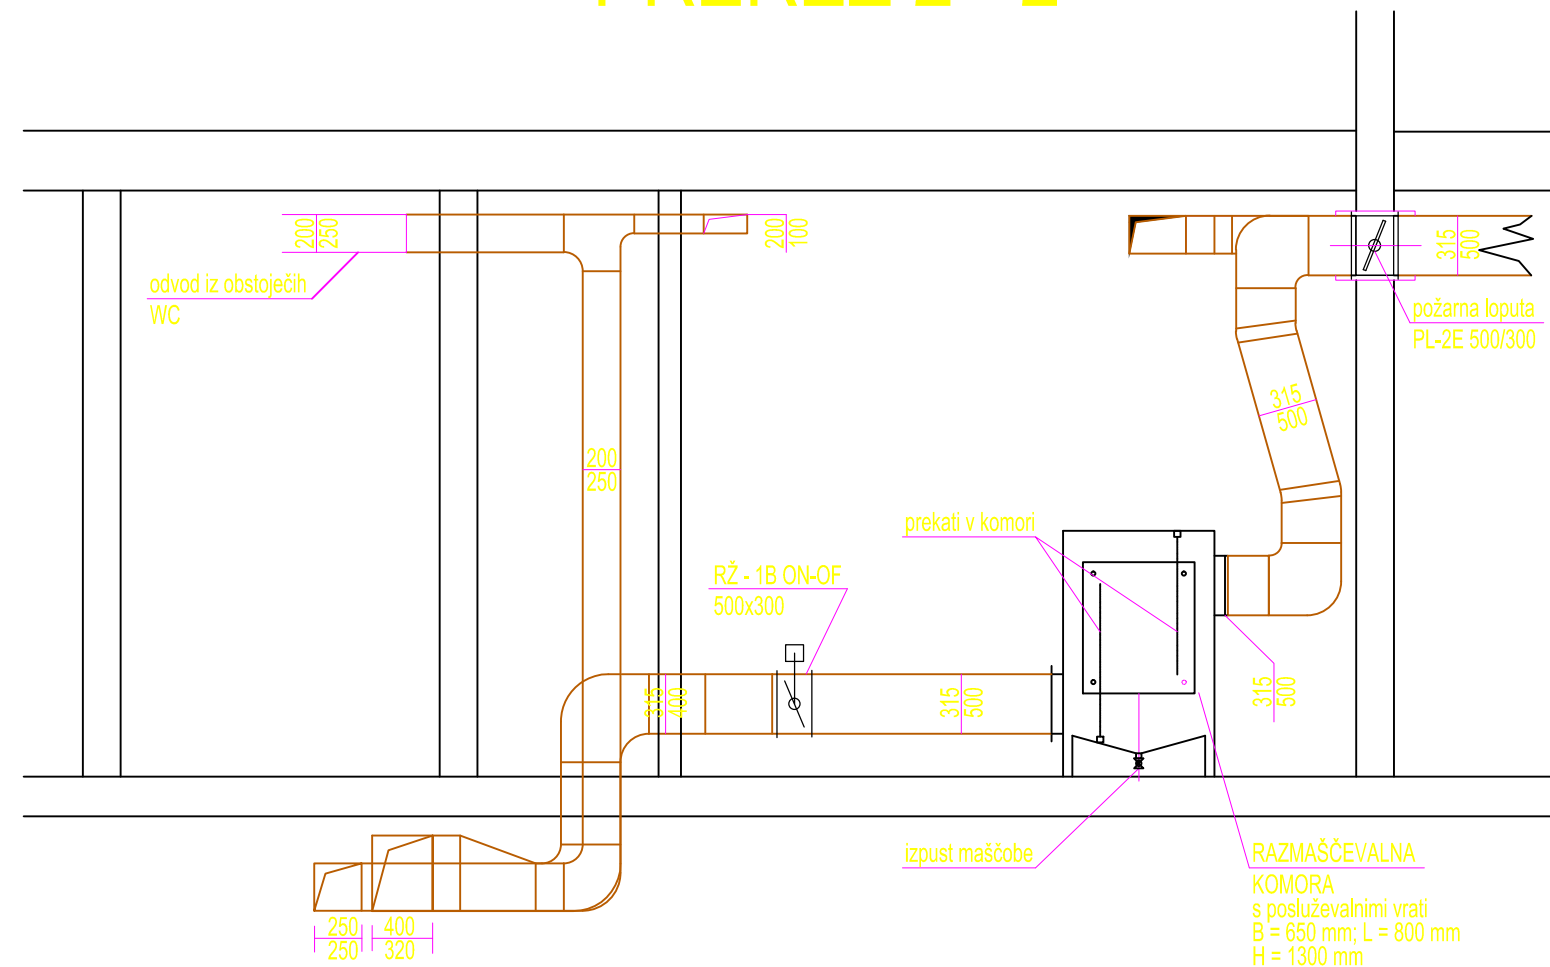

PREREZ 3 - 3

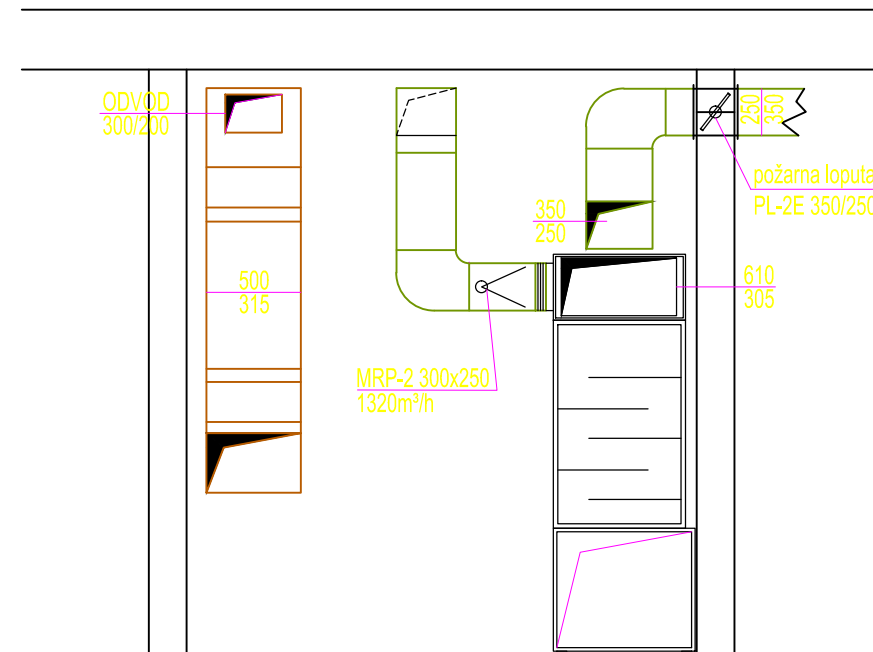

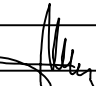PROJEKTIVNI BIRO DAMJAN MIKULETIČ s.p.		PROJEKTIRANJE, SVETOVANJE, INŽENIRING tel. (01) 540-85-24; fax: (01) 540-81-32 Dvač št. 15372103		SI-1000 Ljubljana, Klemenova 146 ident. št. IZS 2363	
investitor	MESTNA OBČINA LJUBLJANA 1000 Ljubljana	izdelalo podjetje odgovodja projekta	PBM, D.MIKULETIČ s.p. Marija Magdalena KREGAR, udia	ident. št. IZS datum podpisa	0744
objekt	LJUBLJANSKI GRAD - trakt E,F,G,S,T VINOTEKA	odgov. projektant	Damjan MIKULETIČ, udis	datum podpis	
		sodelavec	Boris P. GOBEC i.s.	datum podpis	
projekt	NAČRT STROJNIH INŠ. IN OPREME	oznaka projekta	1035/1		
		oznaka načrta	S-01/18-KH-PZI		
načrt	PREZRAČEVANJE IN HLAJENJE				
vrsta proj.dok.	PZI	sprememba			
risba	PREREZI 1 - 1; 2 - 2; 3 - 3 VINOTEKA - KUHINJA	merilo	datum	številka risbe	
		1:50	MAJ 2018	KH-04	
ime datoteke					