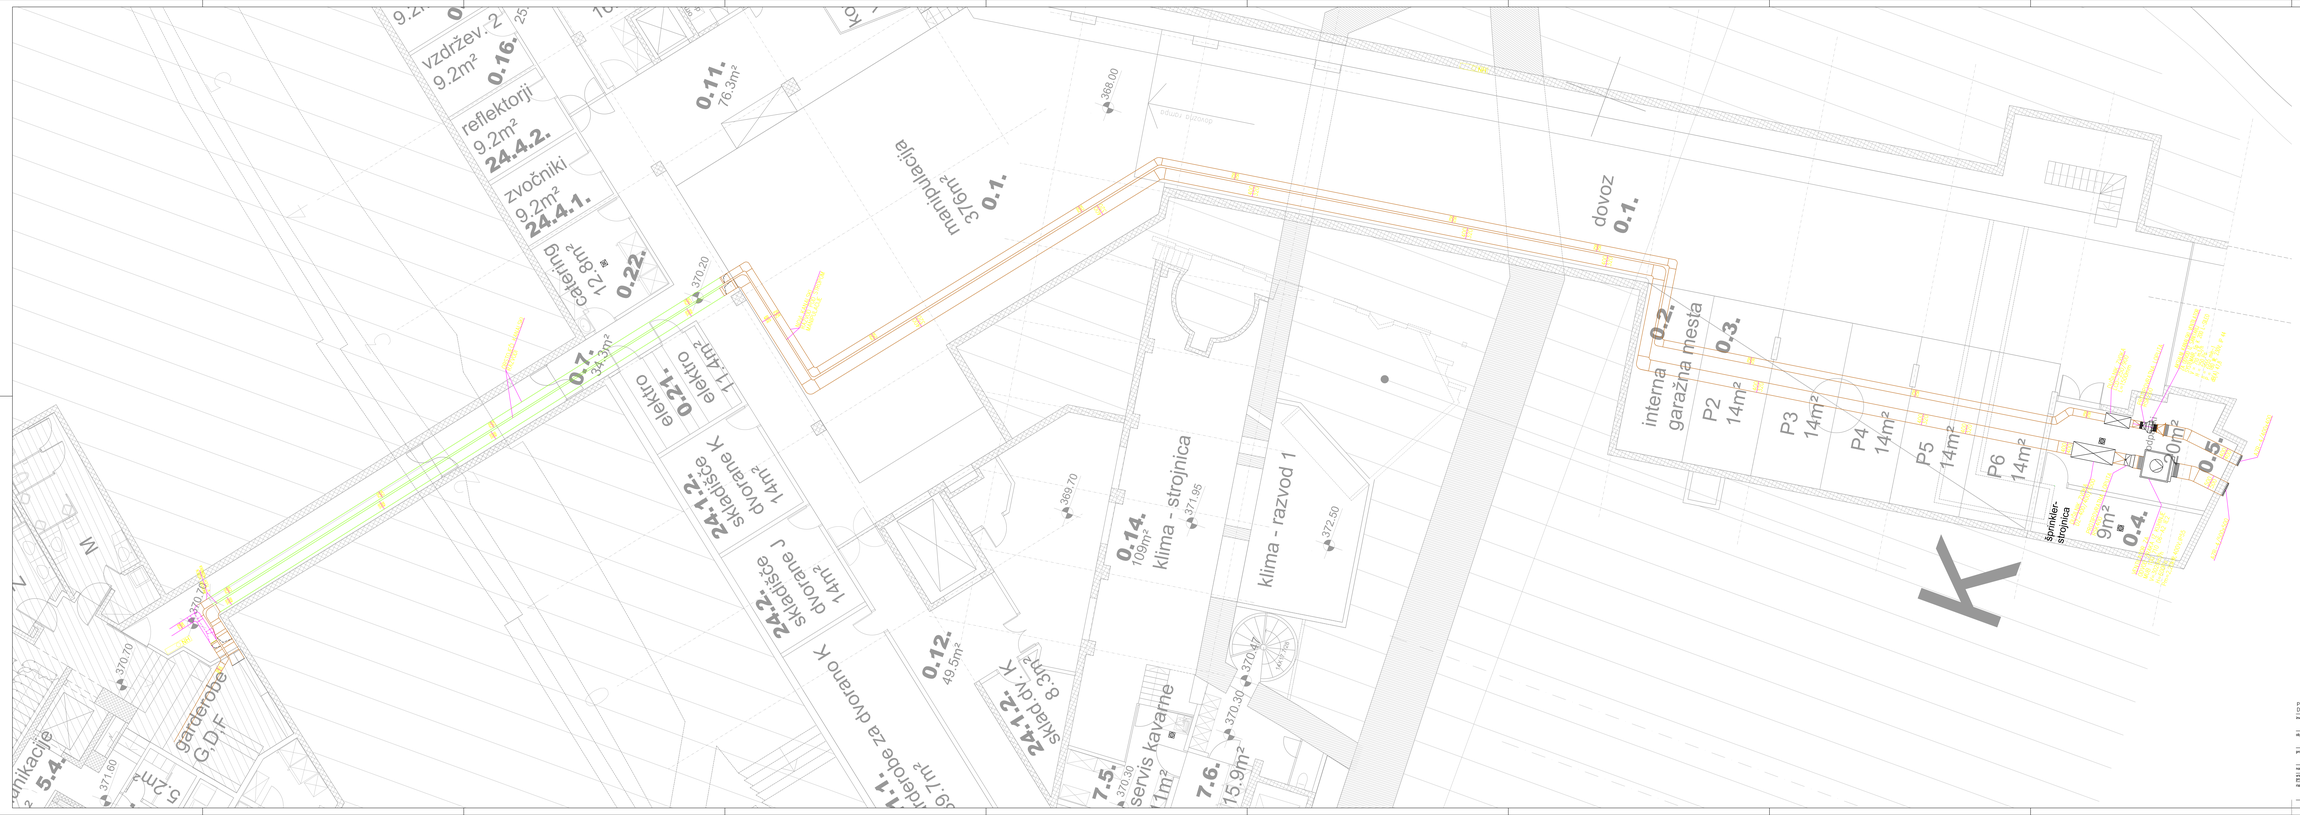

PROJEKTIVNI BIRO DAMJAN MIKULETIČ s.p. ul. Jill 56-8 ts. ga. Jill 56-8 ts. ga. 50250 — PROJEKTIRANJE, SVETOVANJE, INŽENIRING 51-1000 Ljubljana, Klemenovo 146

investitor	MESTNA OBČINA LJUBLJANA 1000 LJUBLJANA
objekt	LJUBLJANSKI GRAD–trakt E,F,G,S,T VINOTEKA
projekt	NAČRT STROJNIH INŠ. IN OPREME
vsebina	KLIMATIZACIJA IN PREZRAČEVANJE
oznaka načrta	PZI
načrt	TLORIS NIVO 0–1 (drugi del) VINOTEKA

vodja projekta	PBM. D.MIKULETIČ s.p.
odg. projektant	Marija Magdalena KREGAR, univ.dipl.inž.arh.
odg. projektant	Damjan MIKULETIČ, univ.dipl.inž.str.
sodelavec	Boris P. GOBEC, l.s.
projekt. številka	1035/1
številka načrta	S–01/18–KH–PZI

spremenitve		
merilo	1: 50	
datum	MAJ 2018	
številka risbe	KH–02	

ime datoteke