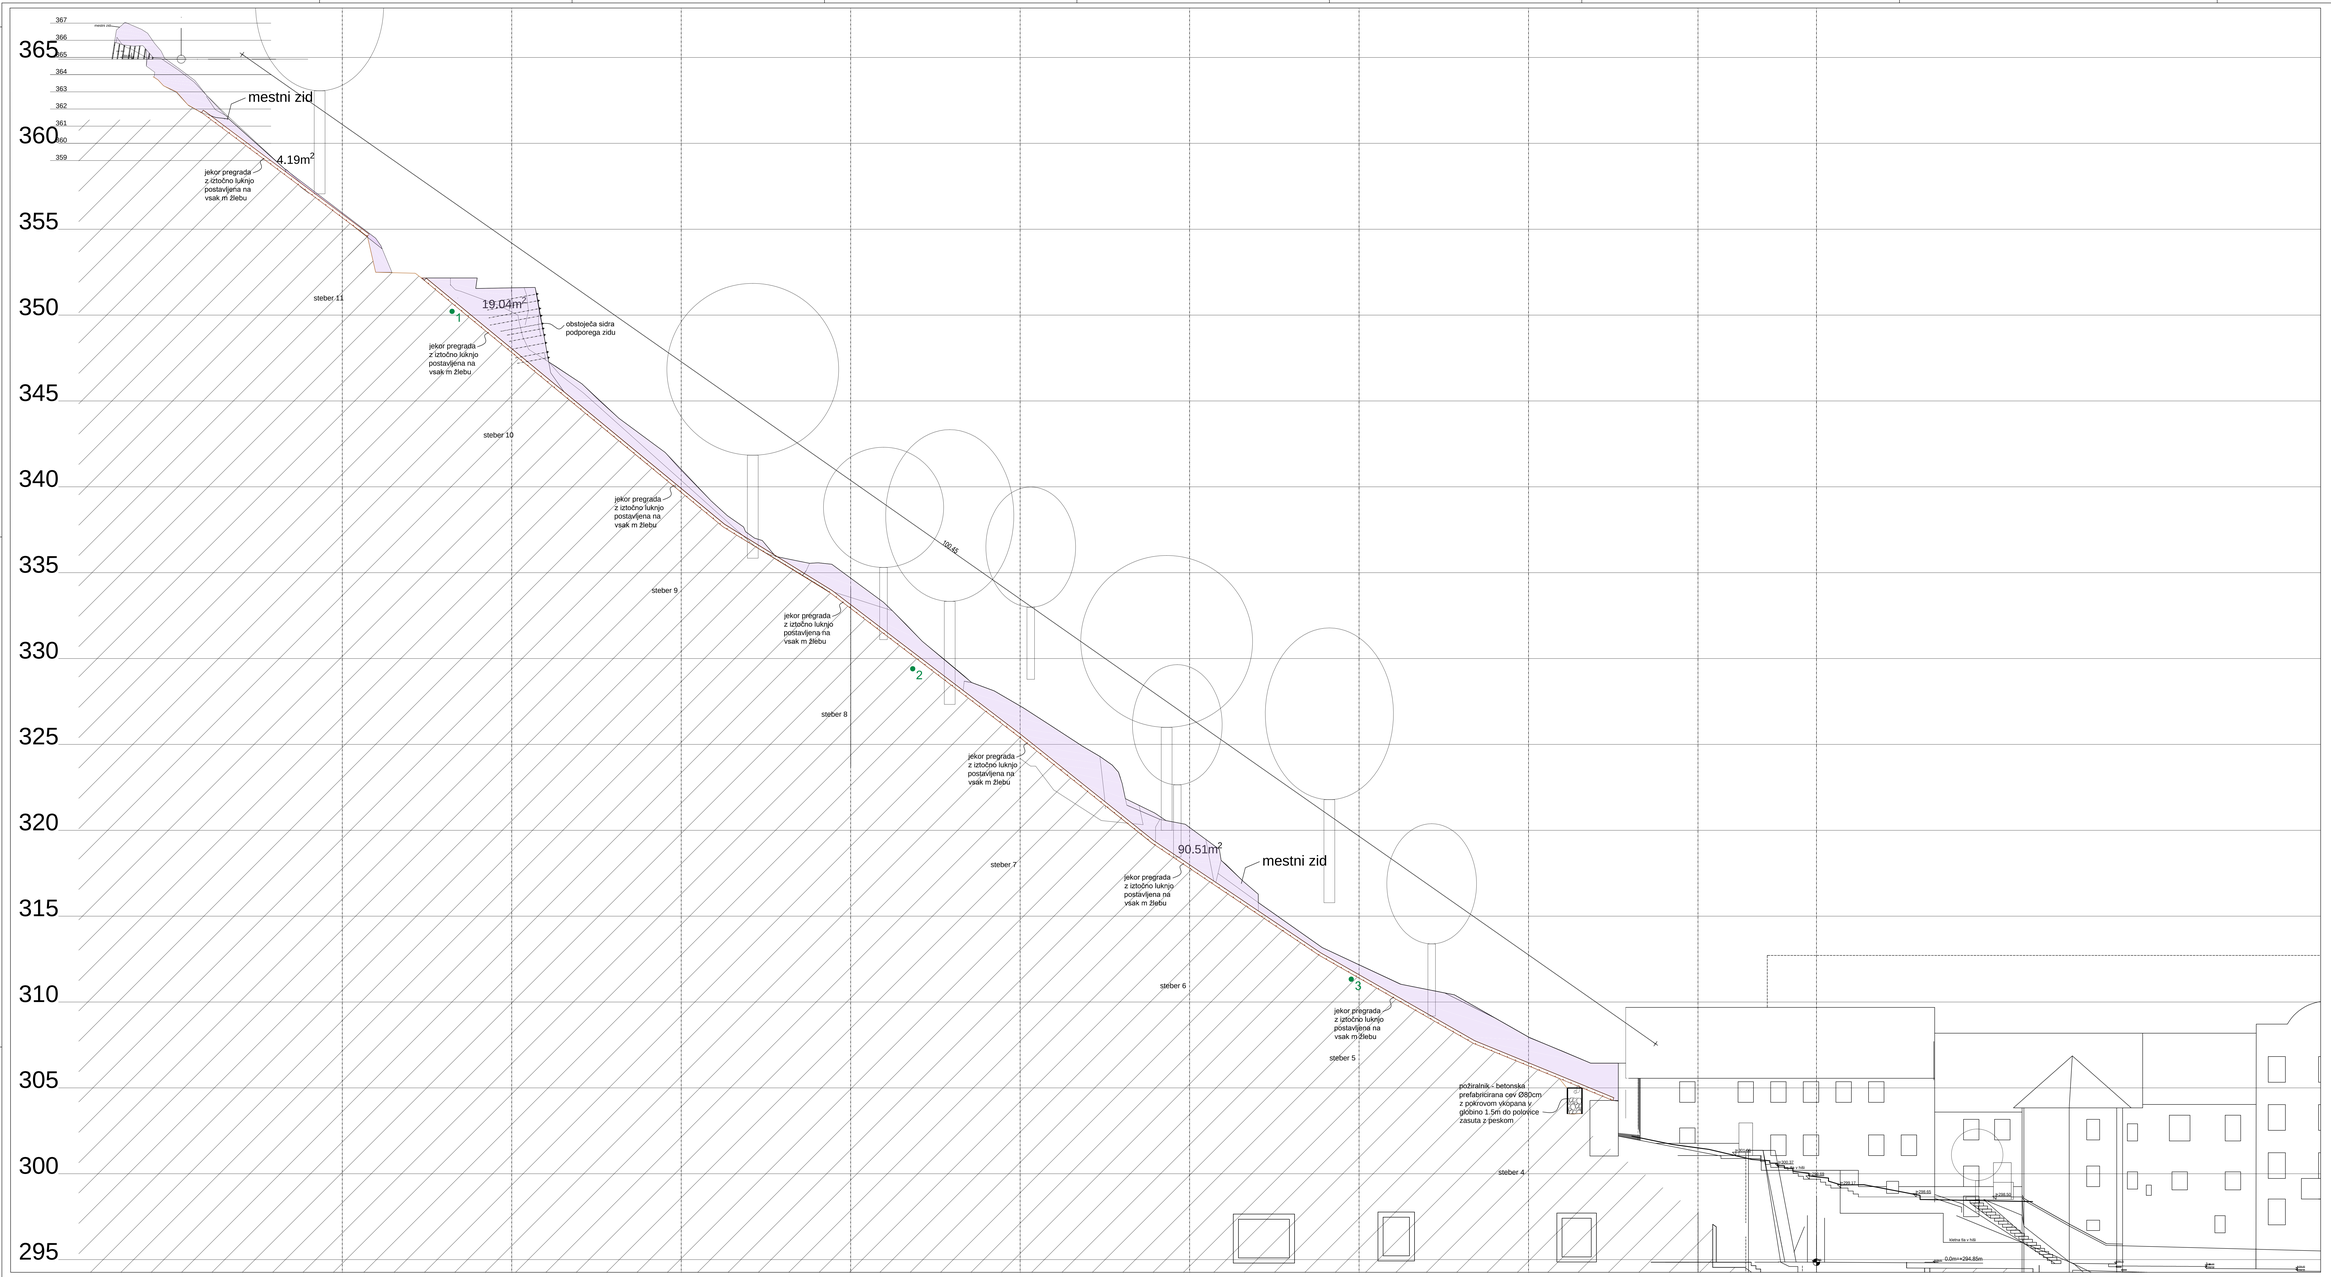

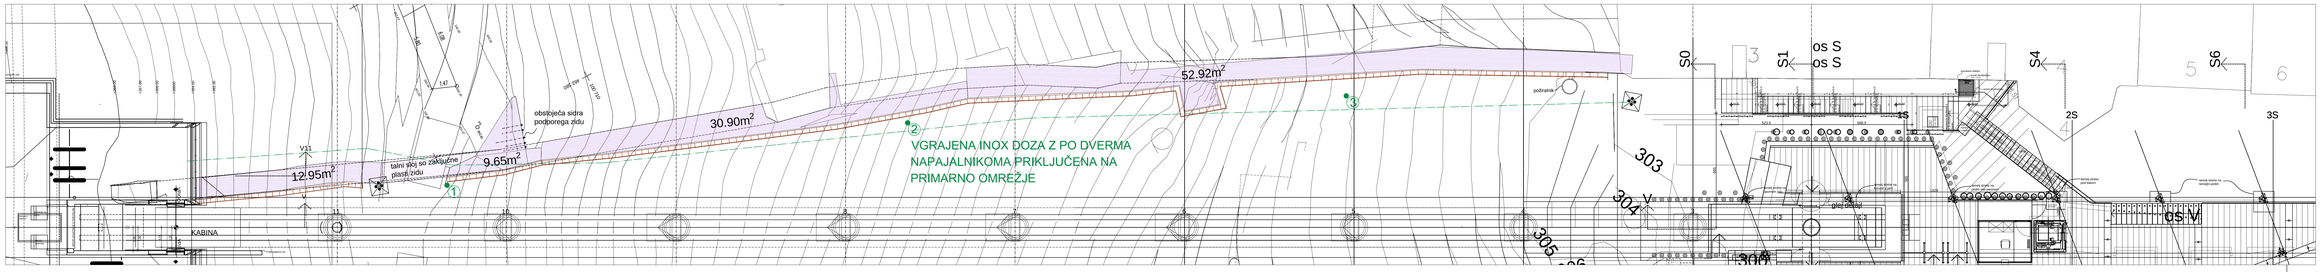

TLORISNA POVRŠINA ZIDU = 106,4m²
POGLED ZIDU = 113,4m²

AMBIENT d.o.o.
projektiranje svetlobe, Mestni trg 25, Ljubljana

Investitor	MESTNA OBČINA LJUBLJANA
Objekt	TIRNA VZPENJAČA KREKOV TRG - LJUBLJANSKO GRAD
Projekt	PID
Naziv	arhitektura
Vrstena ridke	POGLED, TLORISNI PREREZI MESTNEGA ZIDU OB VZPENJAČI
Mestni	M 1:200
Odgovorni projektant	Marija Magdalena Kroger o.d.i.a. A-0356 Mirka Kerin o.d.i.a. A-0239
Projektant	
Projekt #: 1113	Datum: julij 2021
Sl.ridke	1.4.01