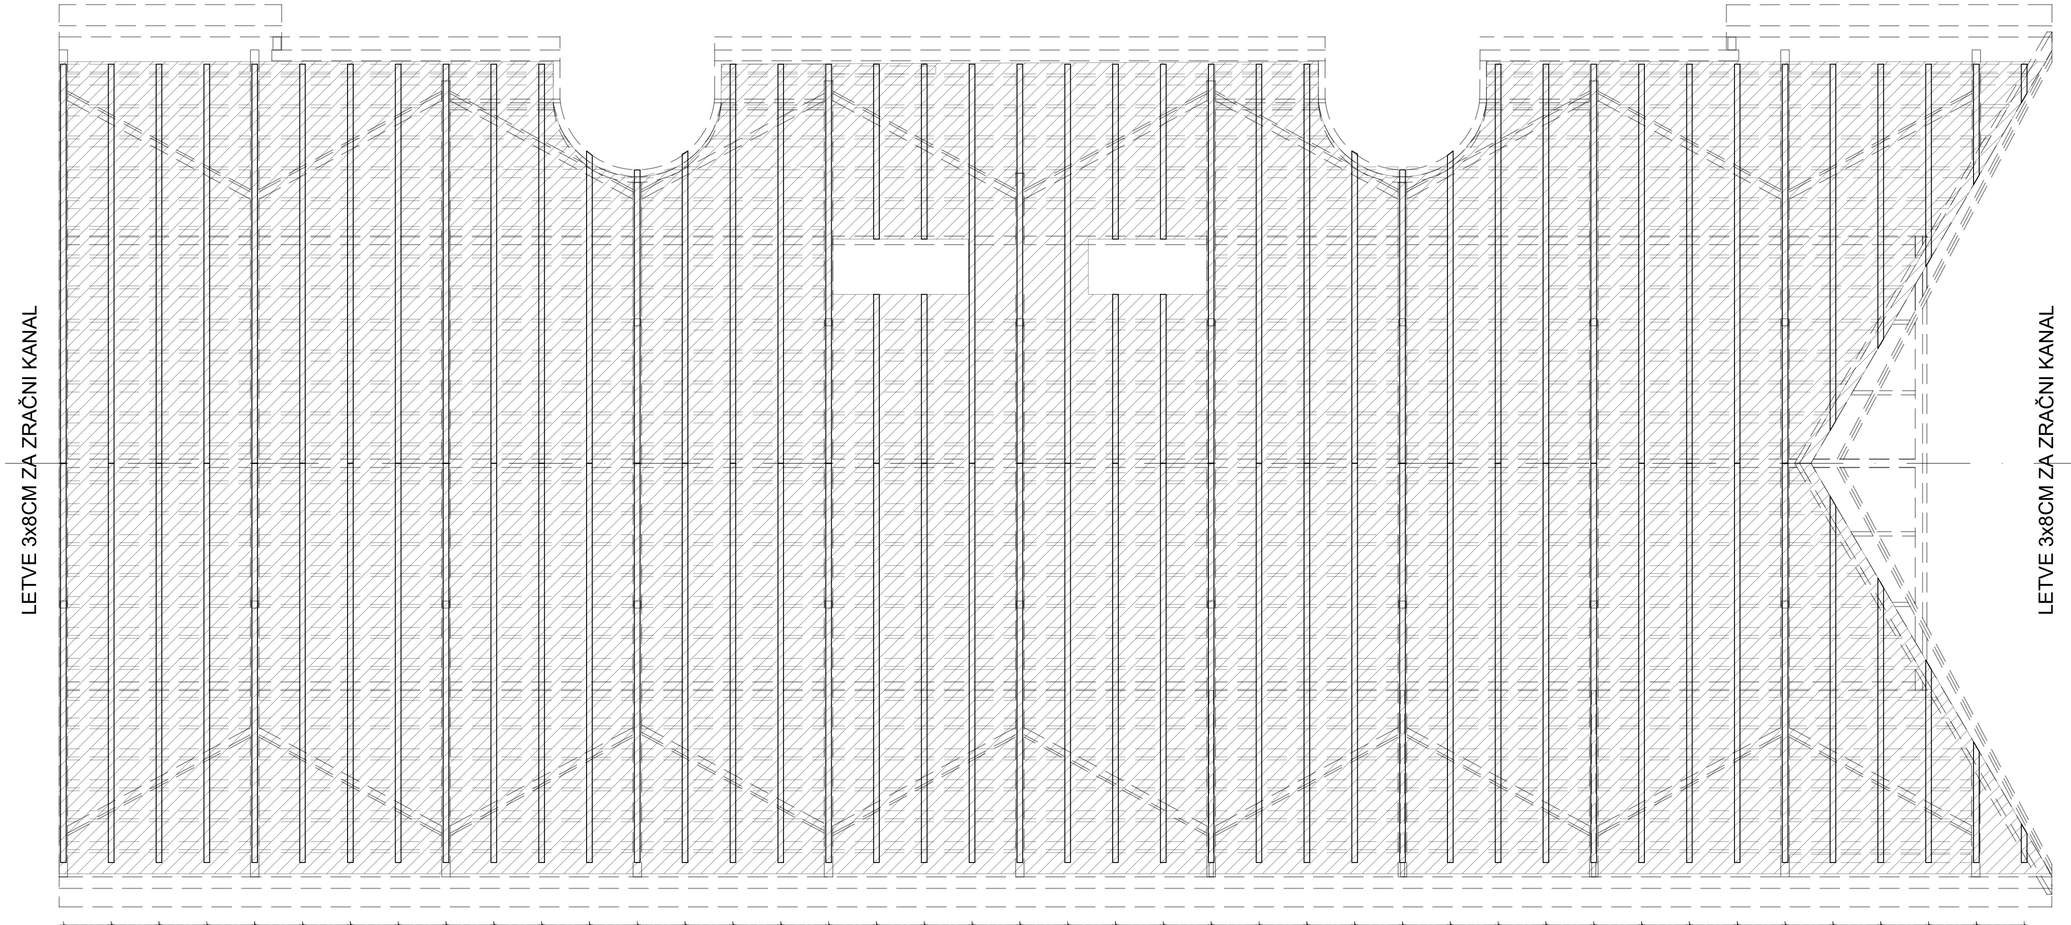

TLORIS OSTREŠJA - LETVE 3x8cm M=1:50

AMBIENT d.o.o.
projektivno podjetje, Mestni trg 25, Ljubljana

Investitor	MESTNA OBČINA LJUBLJANA	
Objekt	LJUBLJANSKI GRAD - prenova strehe trakta M	
Projekt	PZI	
Načrt	arhitektura	
Vsebina risbe	LJ. GRAD - **TLORIS STREHE - OSTRŠJE**	
Merilo	M 1:25	
Odgovorni projektant	Marija Magdalena Kregar u.d.i.a. A-0206 Miha Kerin u.d.i.a. A-0226	
Pr. št.: **1056**	Datum: september 2022	št.risbe: 10