
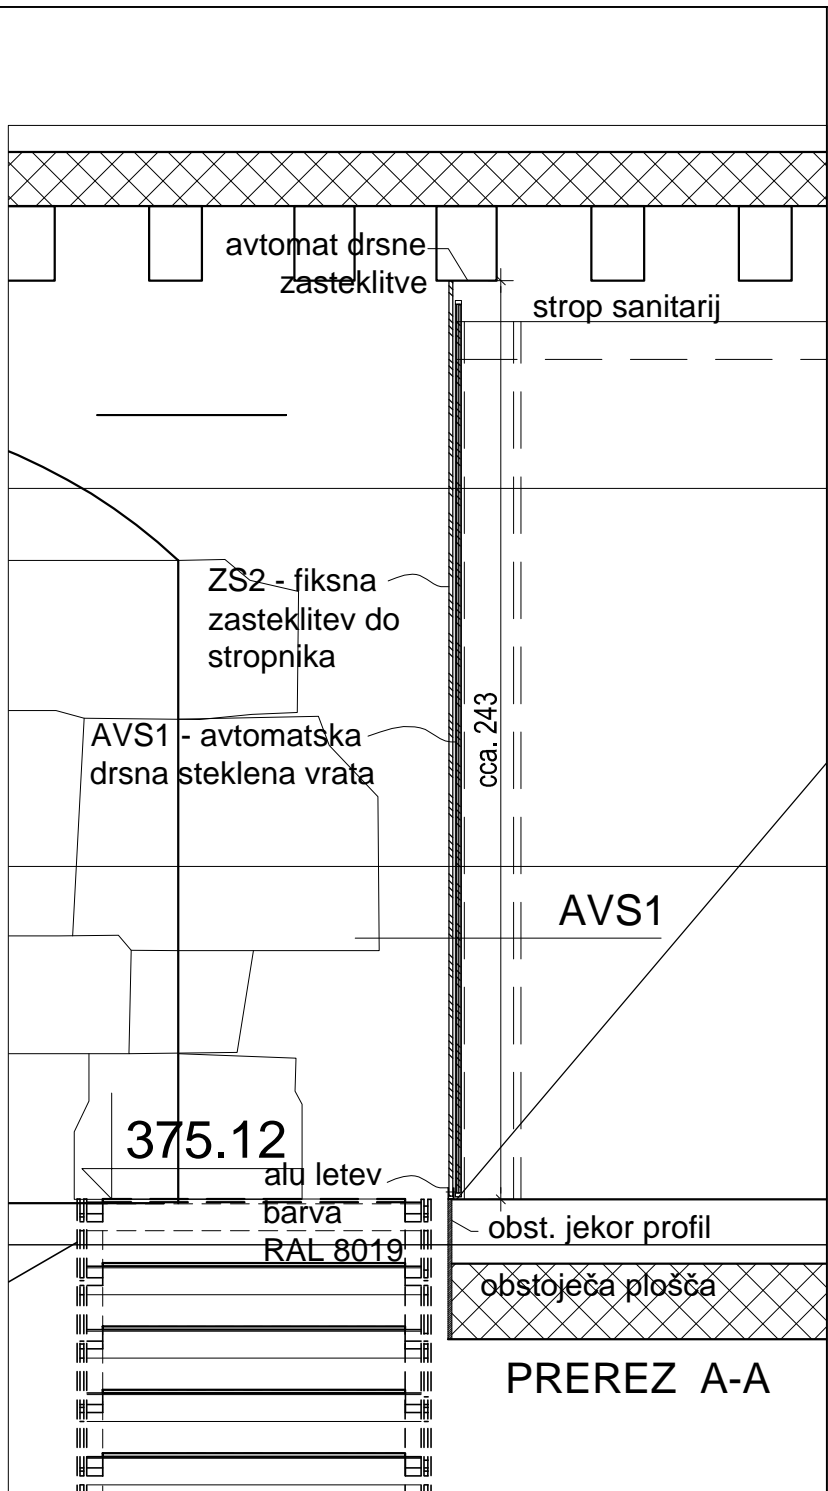


POGLED M1:20

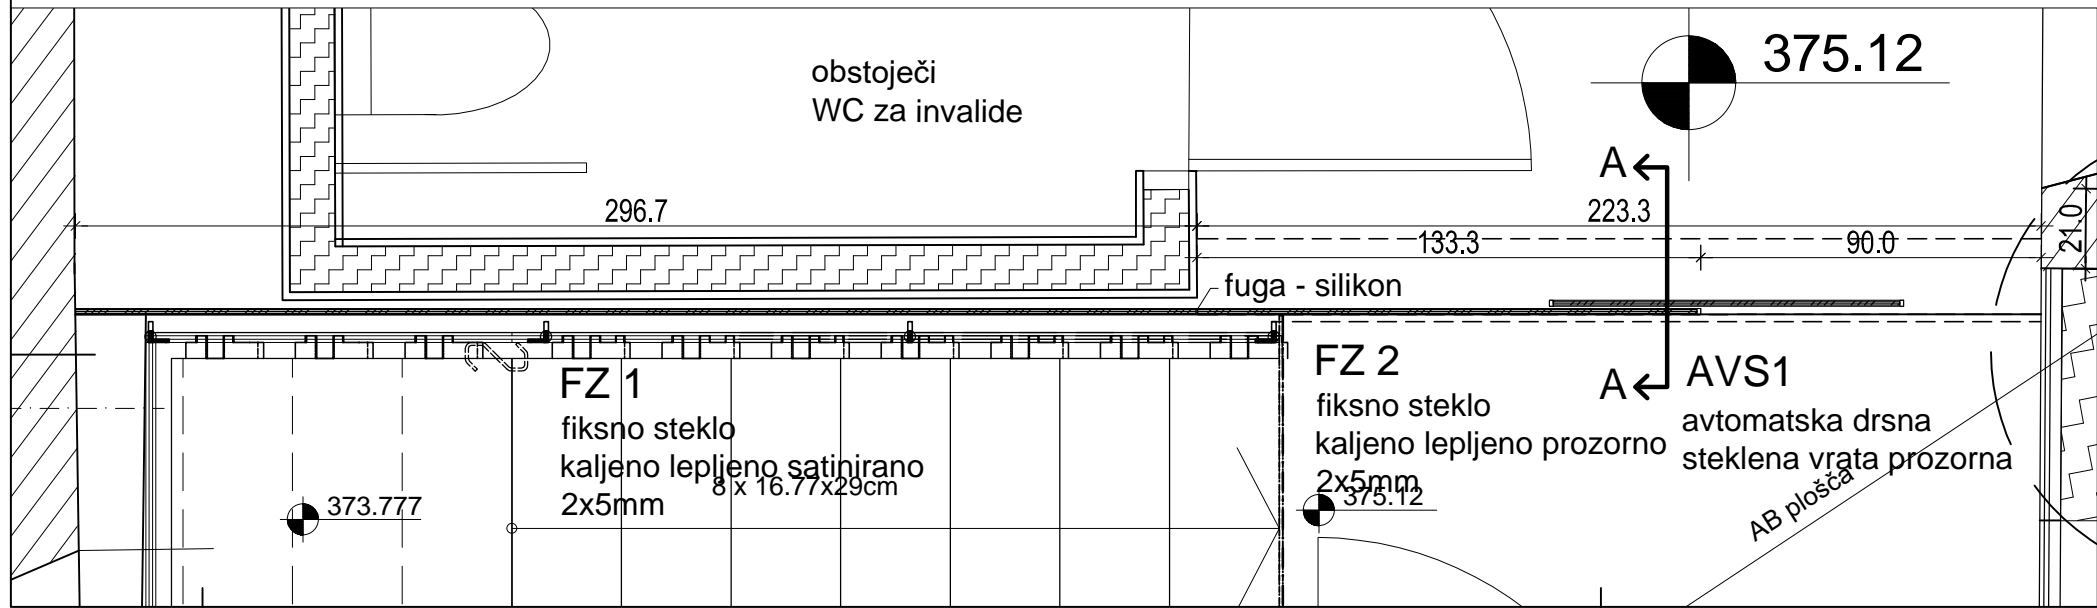

PREREZ A-A M1:20

TLORIS M1:20

AMBIENT d.o.o. projektivno podjetje, Mestni trg 25, Ljubljana	
Investitor	MESTNA OBČINA LJUBLJANA
Objekt	LJUBLJANSKI GRAD - trakt G - povezava z S
Projekt	PZI
Načrt	arhitektura
Vsebina risbe	SHEMA AVTOMATSKIH DRSNIH VRAT AVS1
Merilo	M 1:20
Odgovorni projektant	Marija Magdalena Kregar u.d.i.a. A-0206 Miha Kerin u.d.i.a. A-0226
Projektant	
Projekt št.:	1043/7
Datum:	JANUAR 2020
št.risbe:	1.4.14