


POVEZAVE RJ-45 VTIČNIC S STIKALNIM BLOKOM

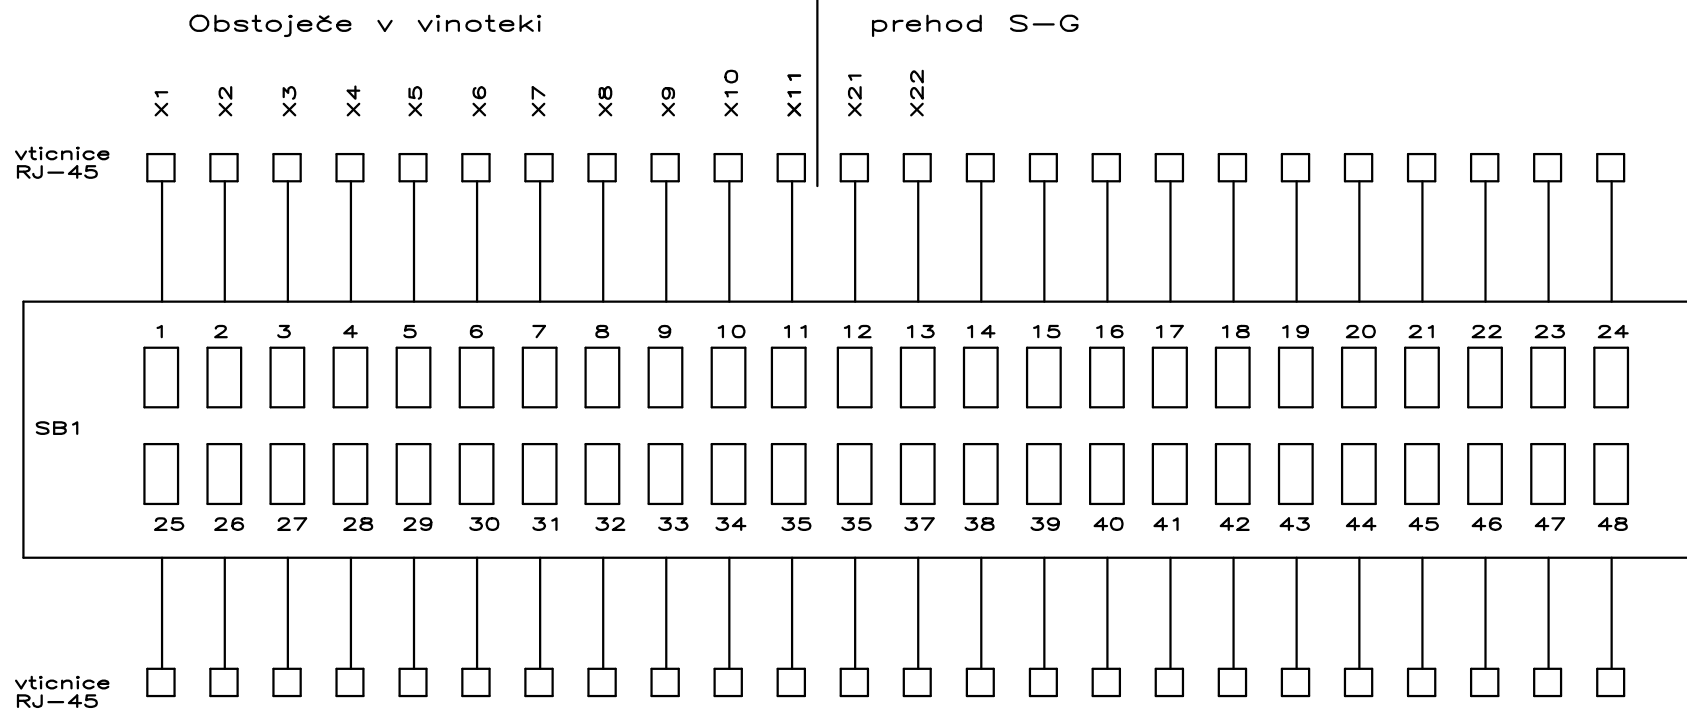

tip kabla: FTP 4x2, 24AWG, cat. 6, razred EA

izdelal	Rok Braz	vrsta proj.dok.	Investitor / Objekt	Vsebina risbe	risba
odg. projekt.	mag. B.Glavnik u.d.i.e., E-0002	PZI	MOL, Mestni trg 1, Ljubljana	IKS SISTEM	IKS1.0
št. načrta	ELD-20-004-50		Ljubljanski grad, prehod S-G		list 2/
datum	februar 2020				