


SISTEM ZA EVAKUACIJSKA VRATA

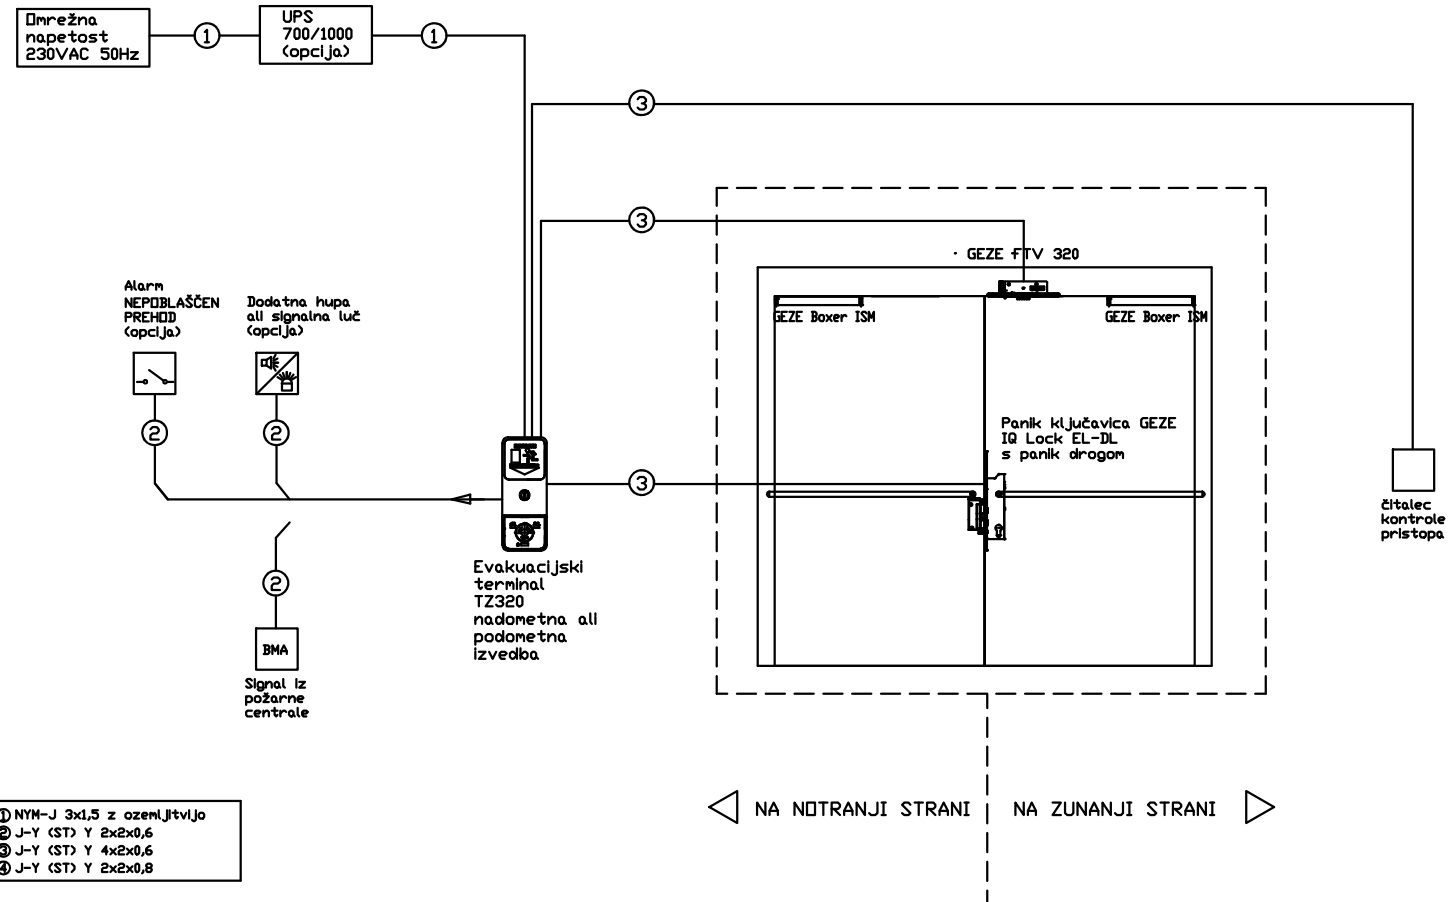

izdelal	Rok Braz	vrsta proj.dok.	Investitor / Objekt	 ELDATA inženiring d.o.o. Ob žici 3, LJUBLJANA	Vsebina risbe ELEKTRO OMARA E-8	risba
odg. projekt.	mag. B.Glavnik u.d.i.e., E-0002	PZI	MOL, Mestni trg 1, Ljubljana			1.0
št. načrta	ELD-20-004-50		Ljubljanski grad, prehod S-G			list 7/
datum	februar 2020					