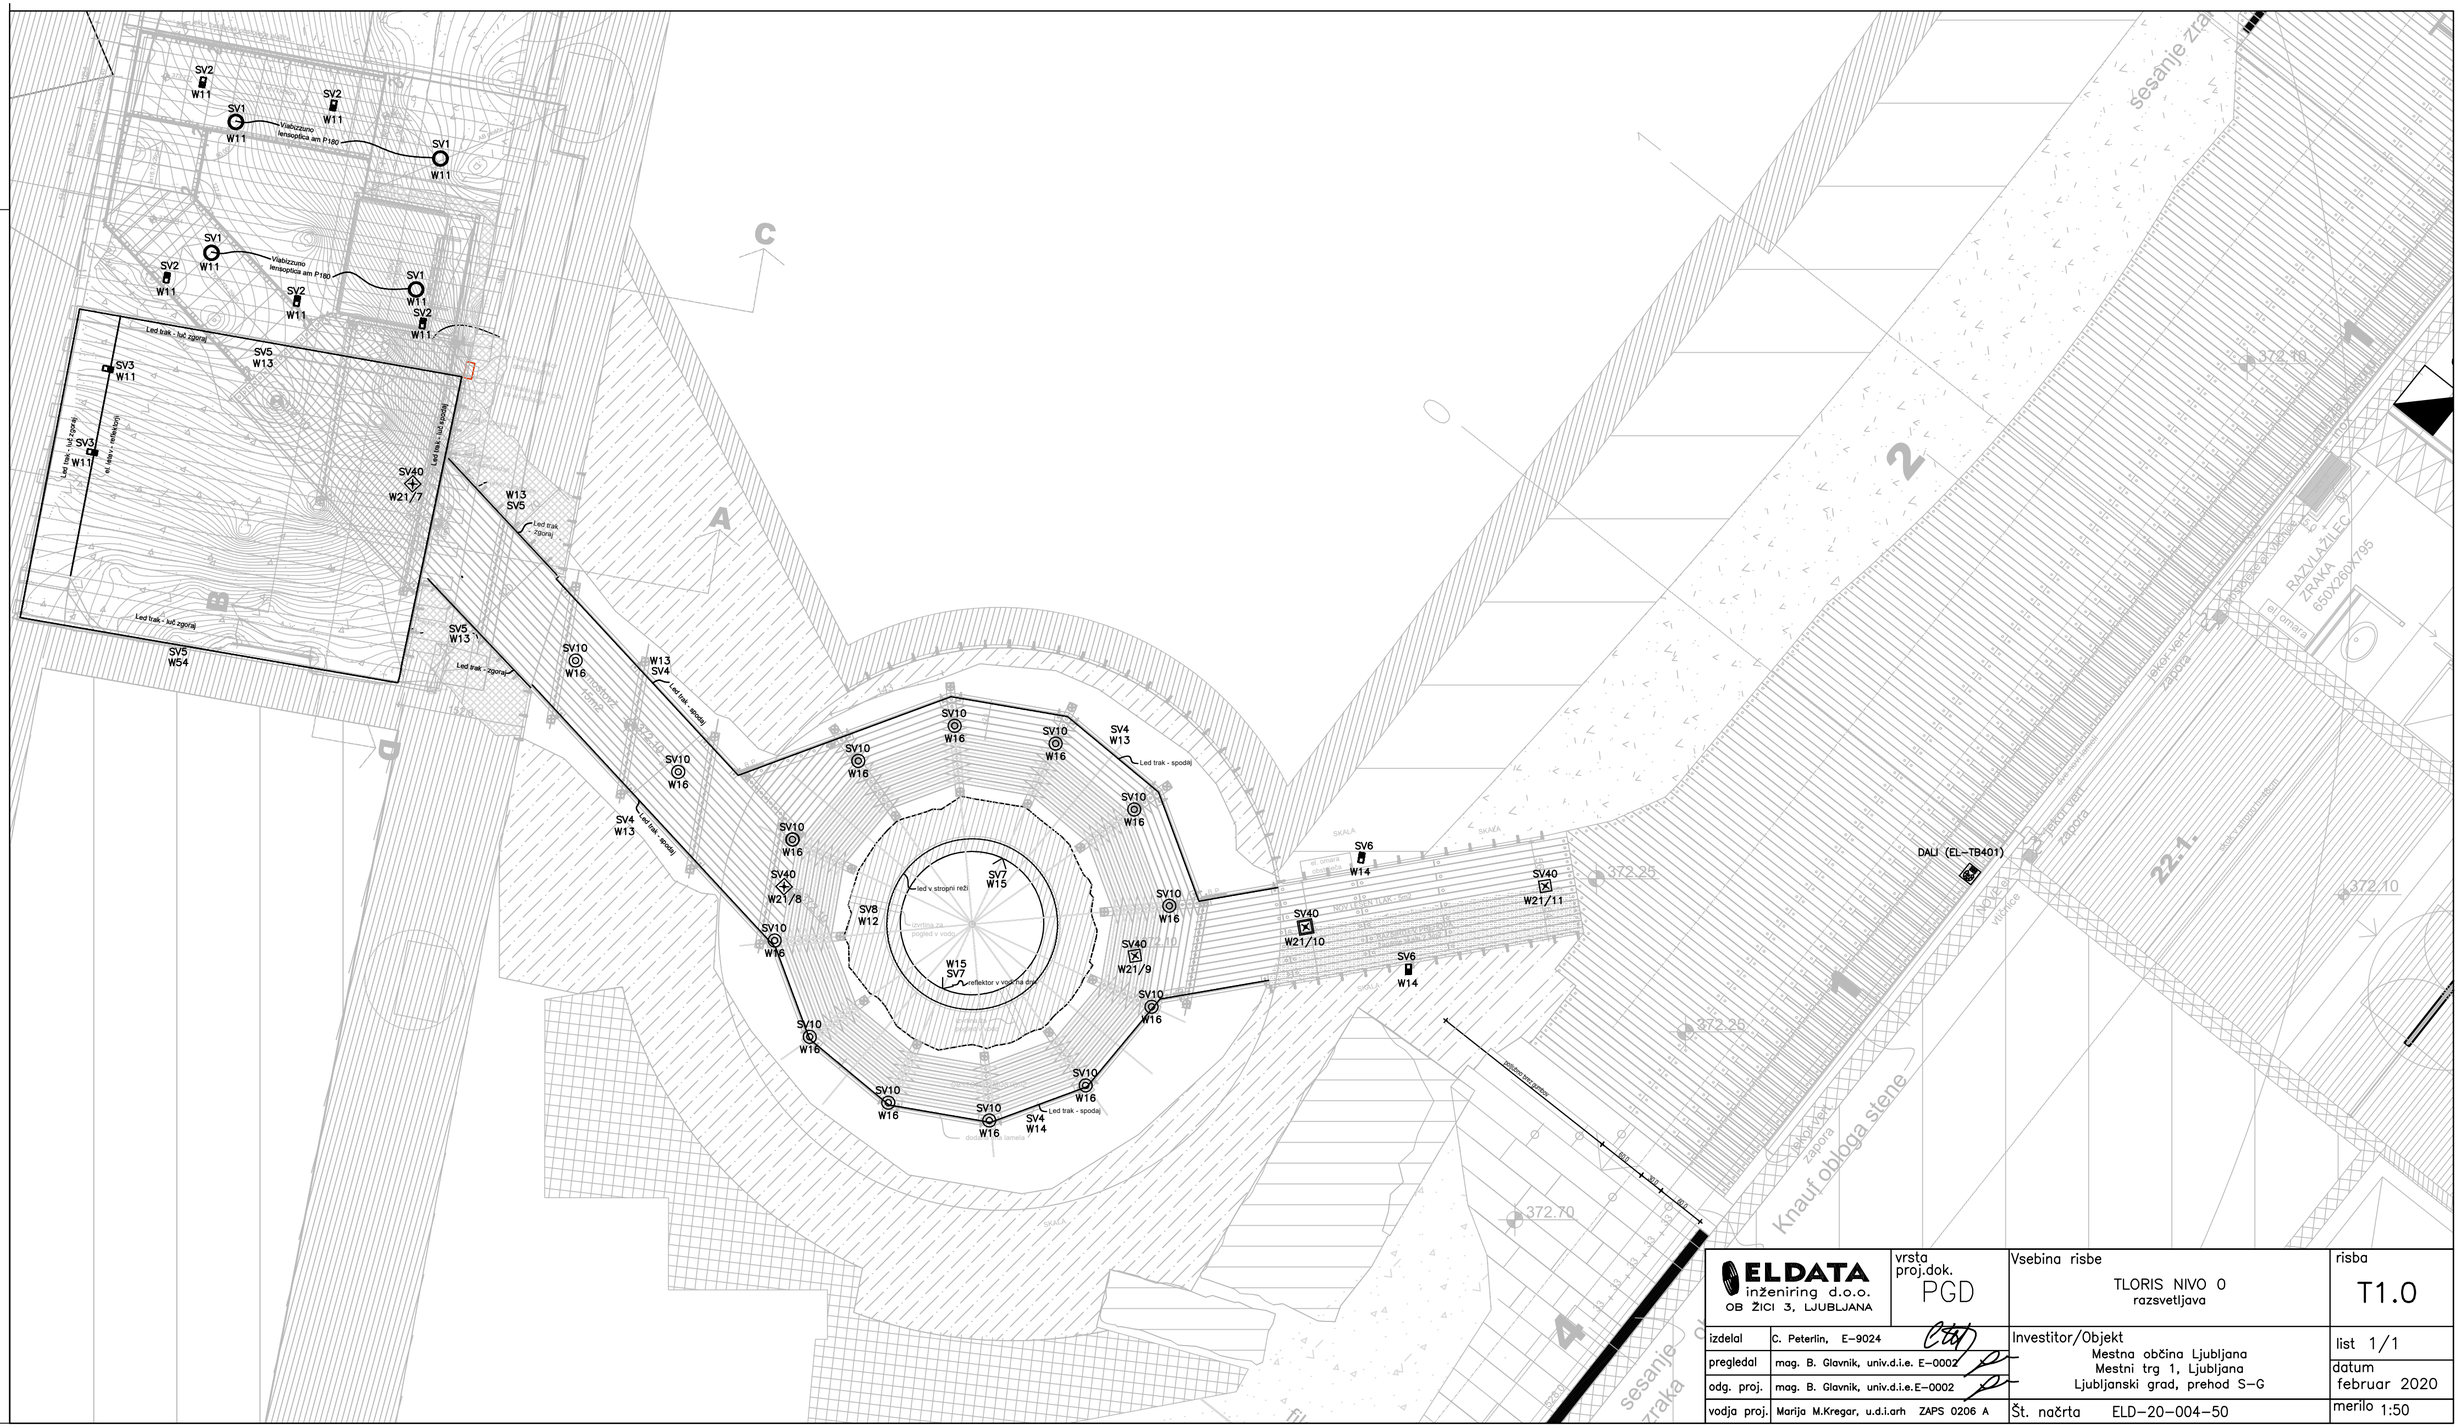

ELDATA inženiring d.o.o. OB ŽICI 3, LJUBLJANA	vrsta proj.dok. PGD	Vsebina risbe: TLORIS NIVO 0 razsvetljava	risba T1.0
izdelal: C. Peterlin, E-9024		Investitor/Objekt: Mestna občina Ljubljana, Mestni trg 1, Ljubljana, Ljubljanski grad, prehod S-G	list 1/1
pregledal: mag. B. Glavnik, univ.d.i.e. E-0002			datum februar 2020
odg. proj.: mag. B. Glavnik, univ.d.i.e. E-0002			
vodja proj.: Marija M.Kregar, u.d.i.arh ZAPS 0206 A	Št. načrta ELD-20-004-50		merilo 1:50