

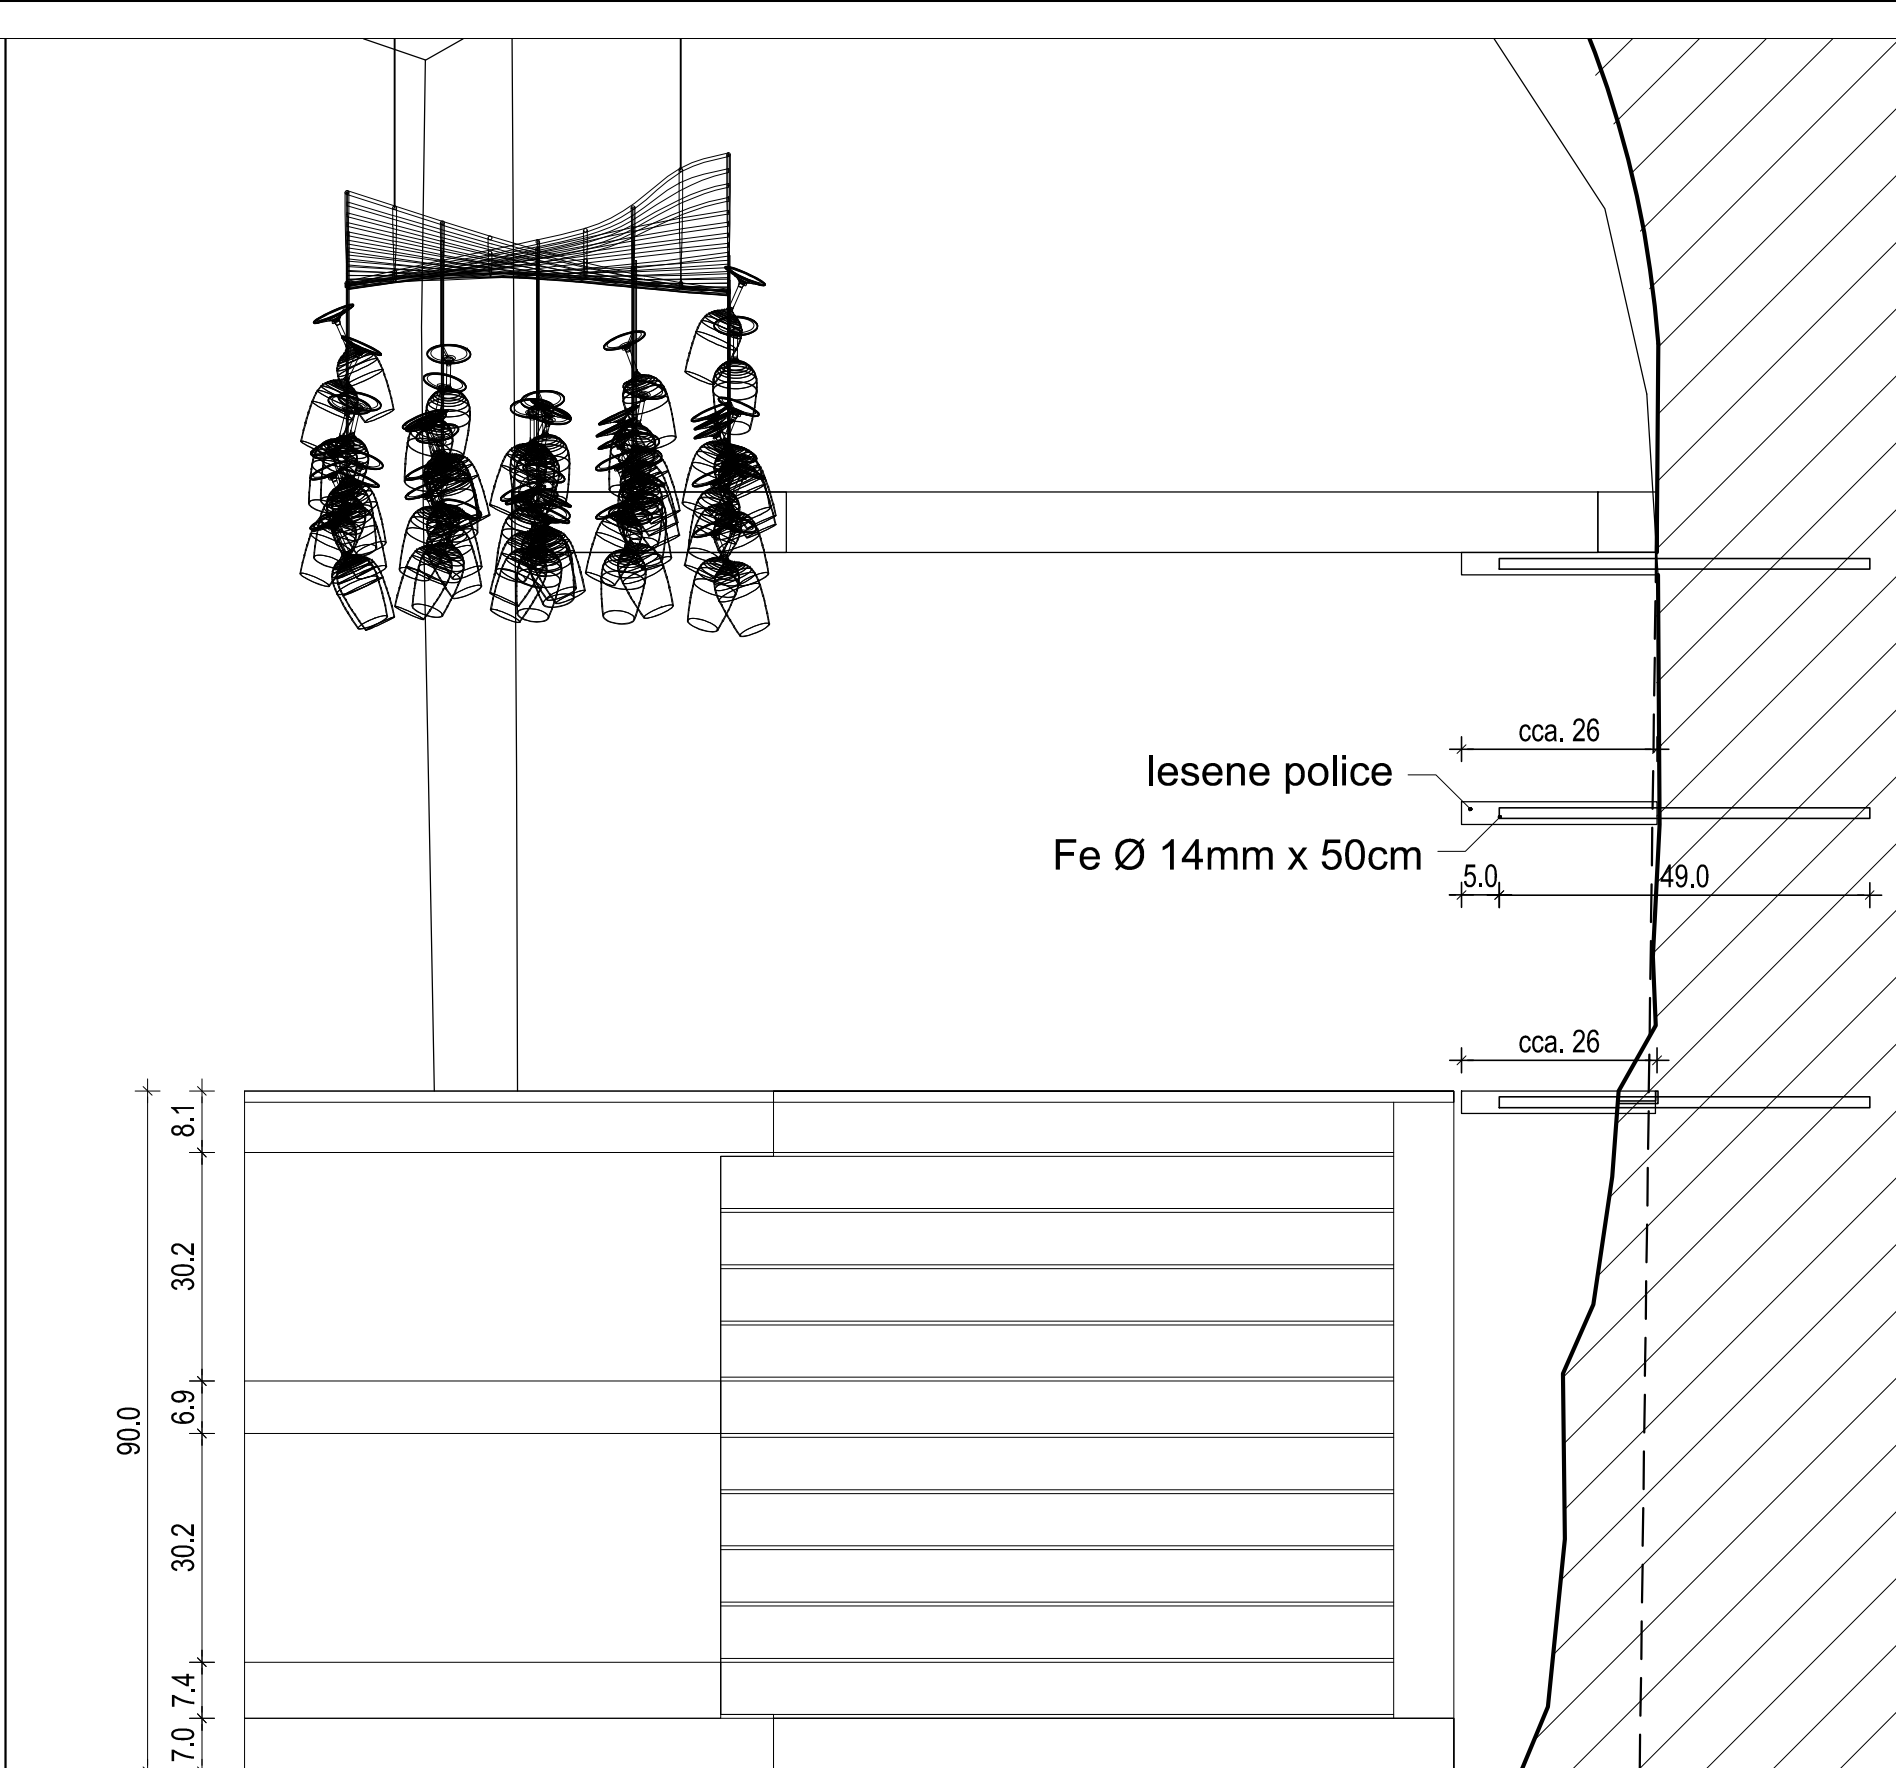


POGLED A

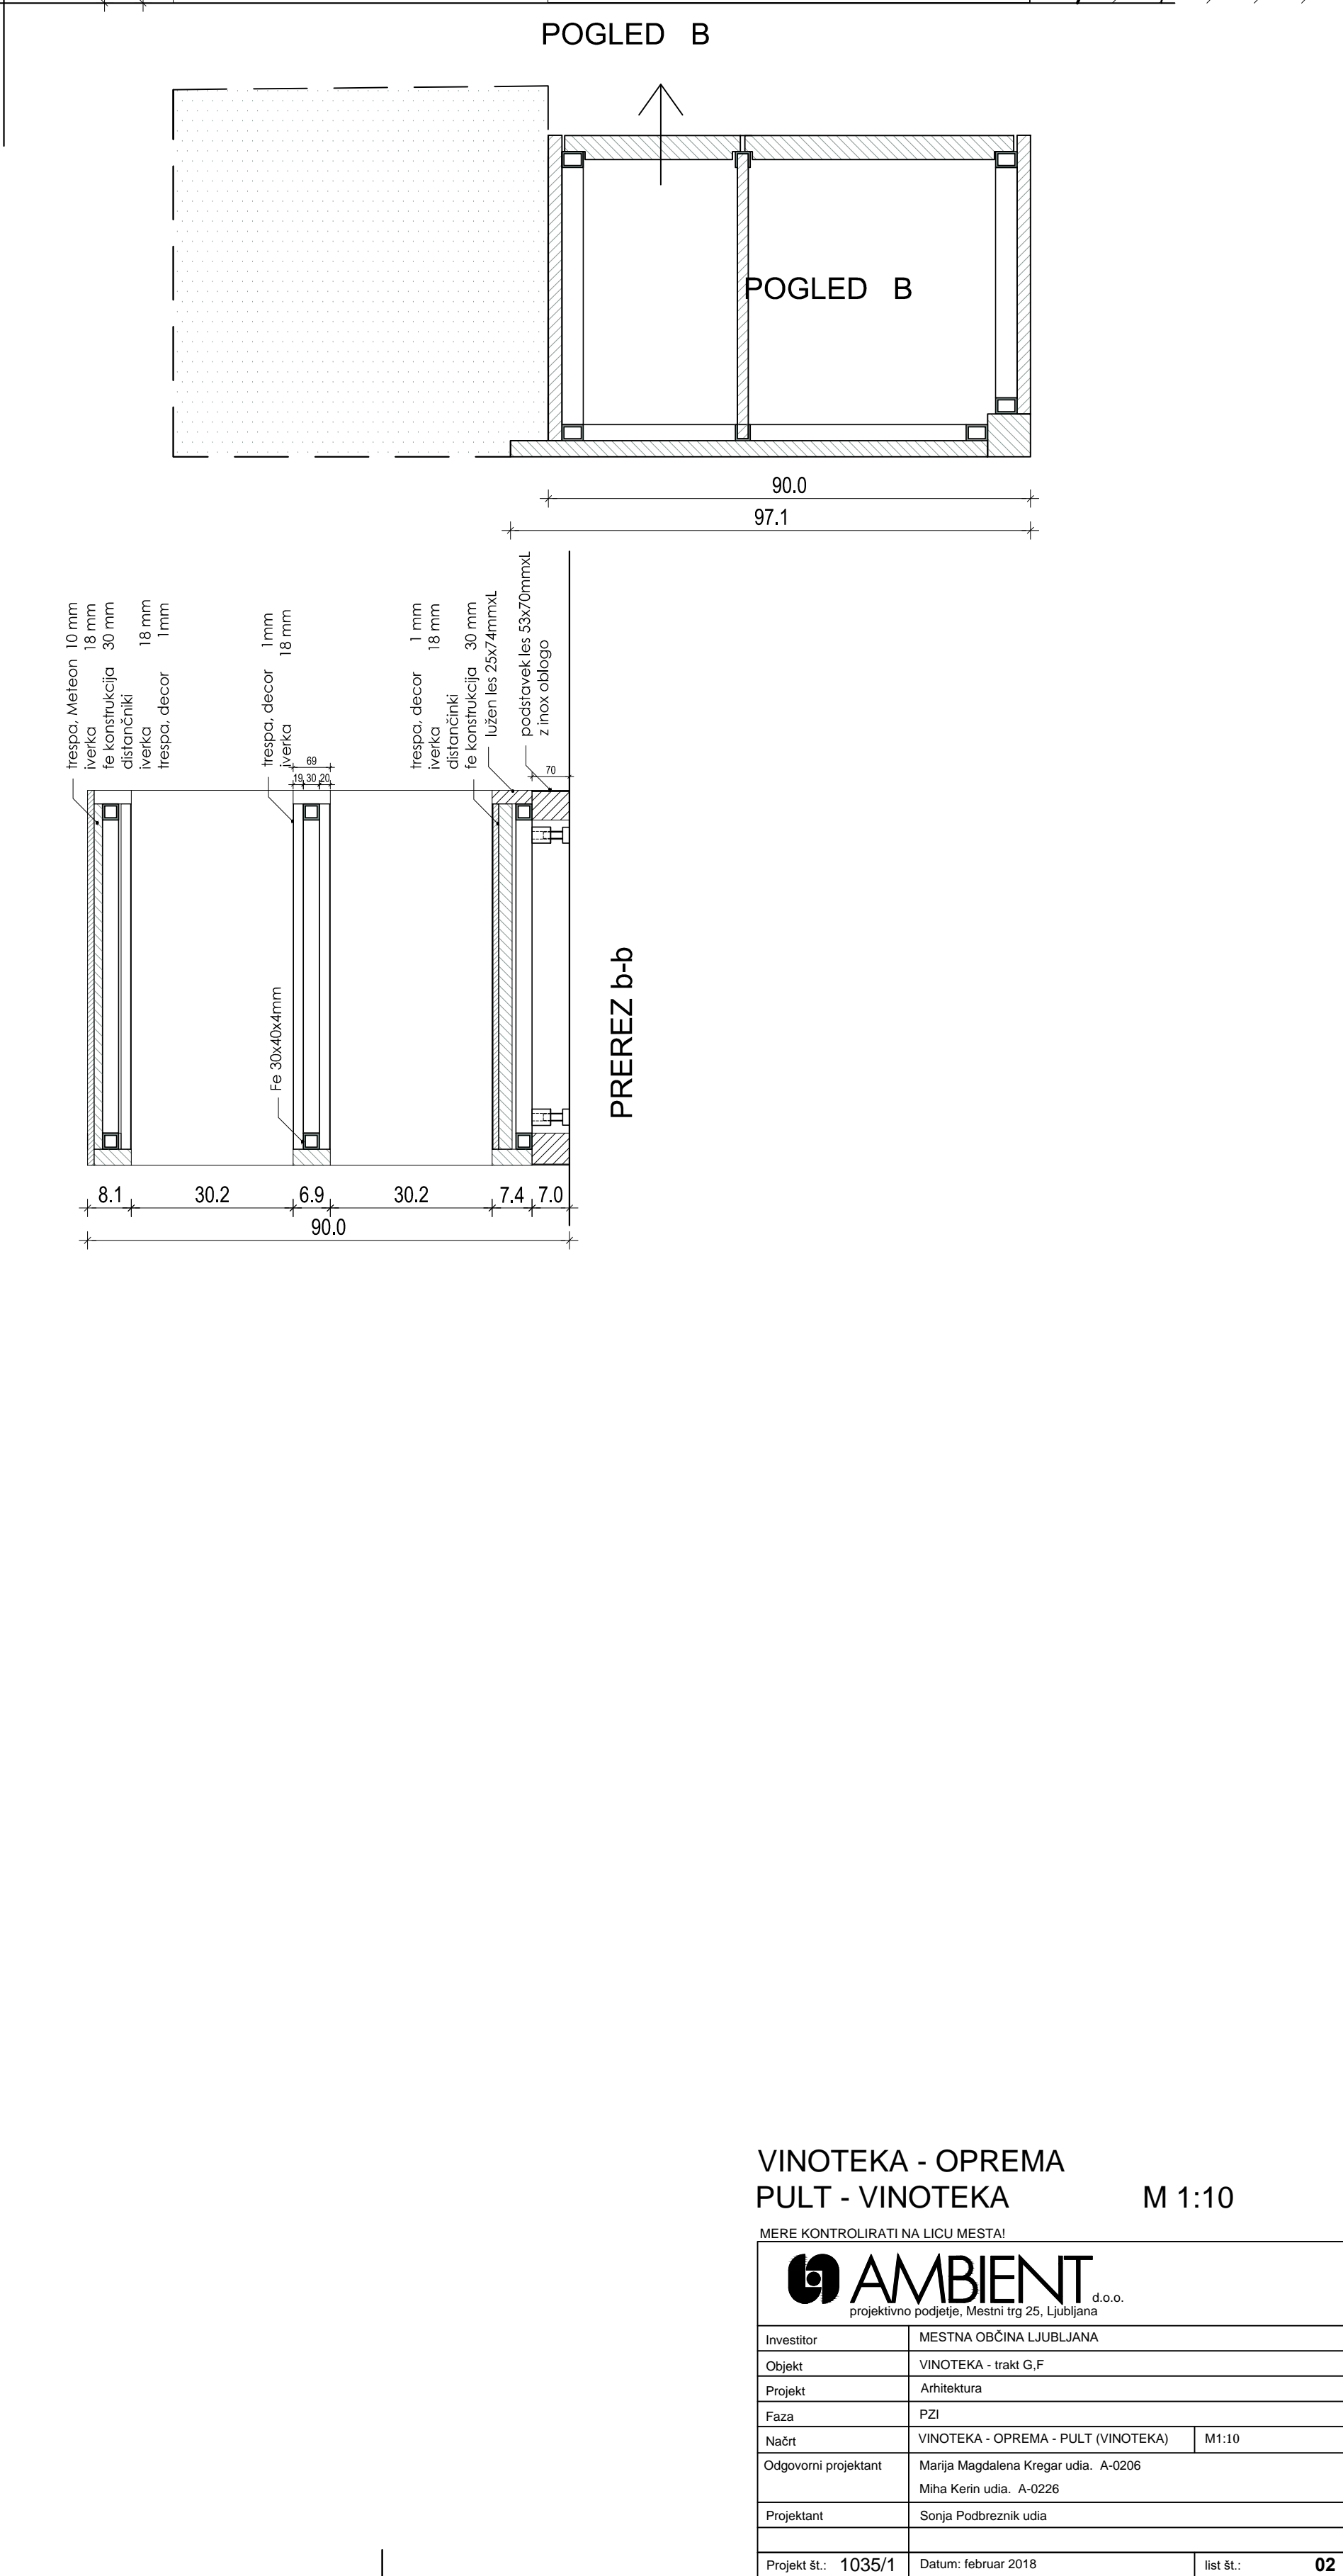


POGLED B

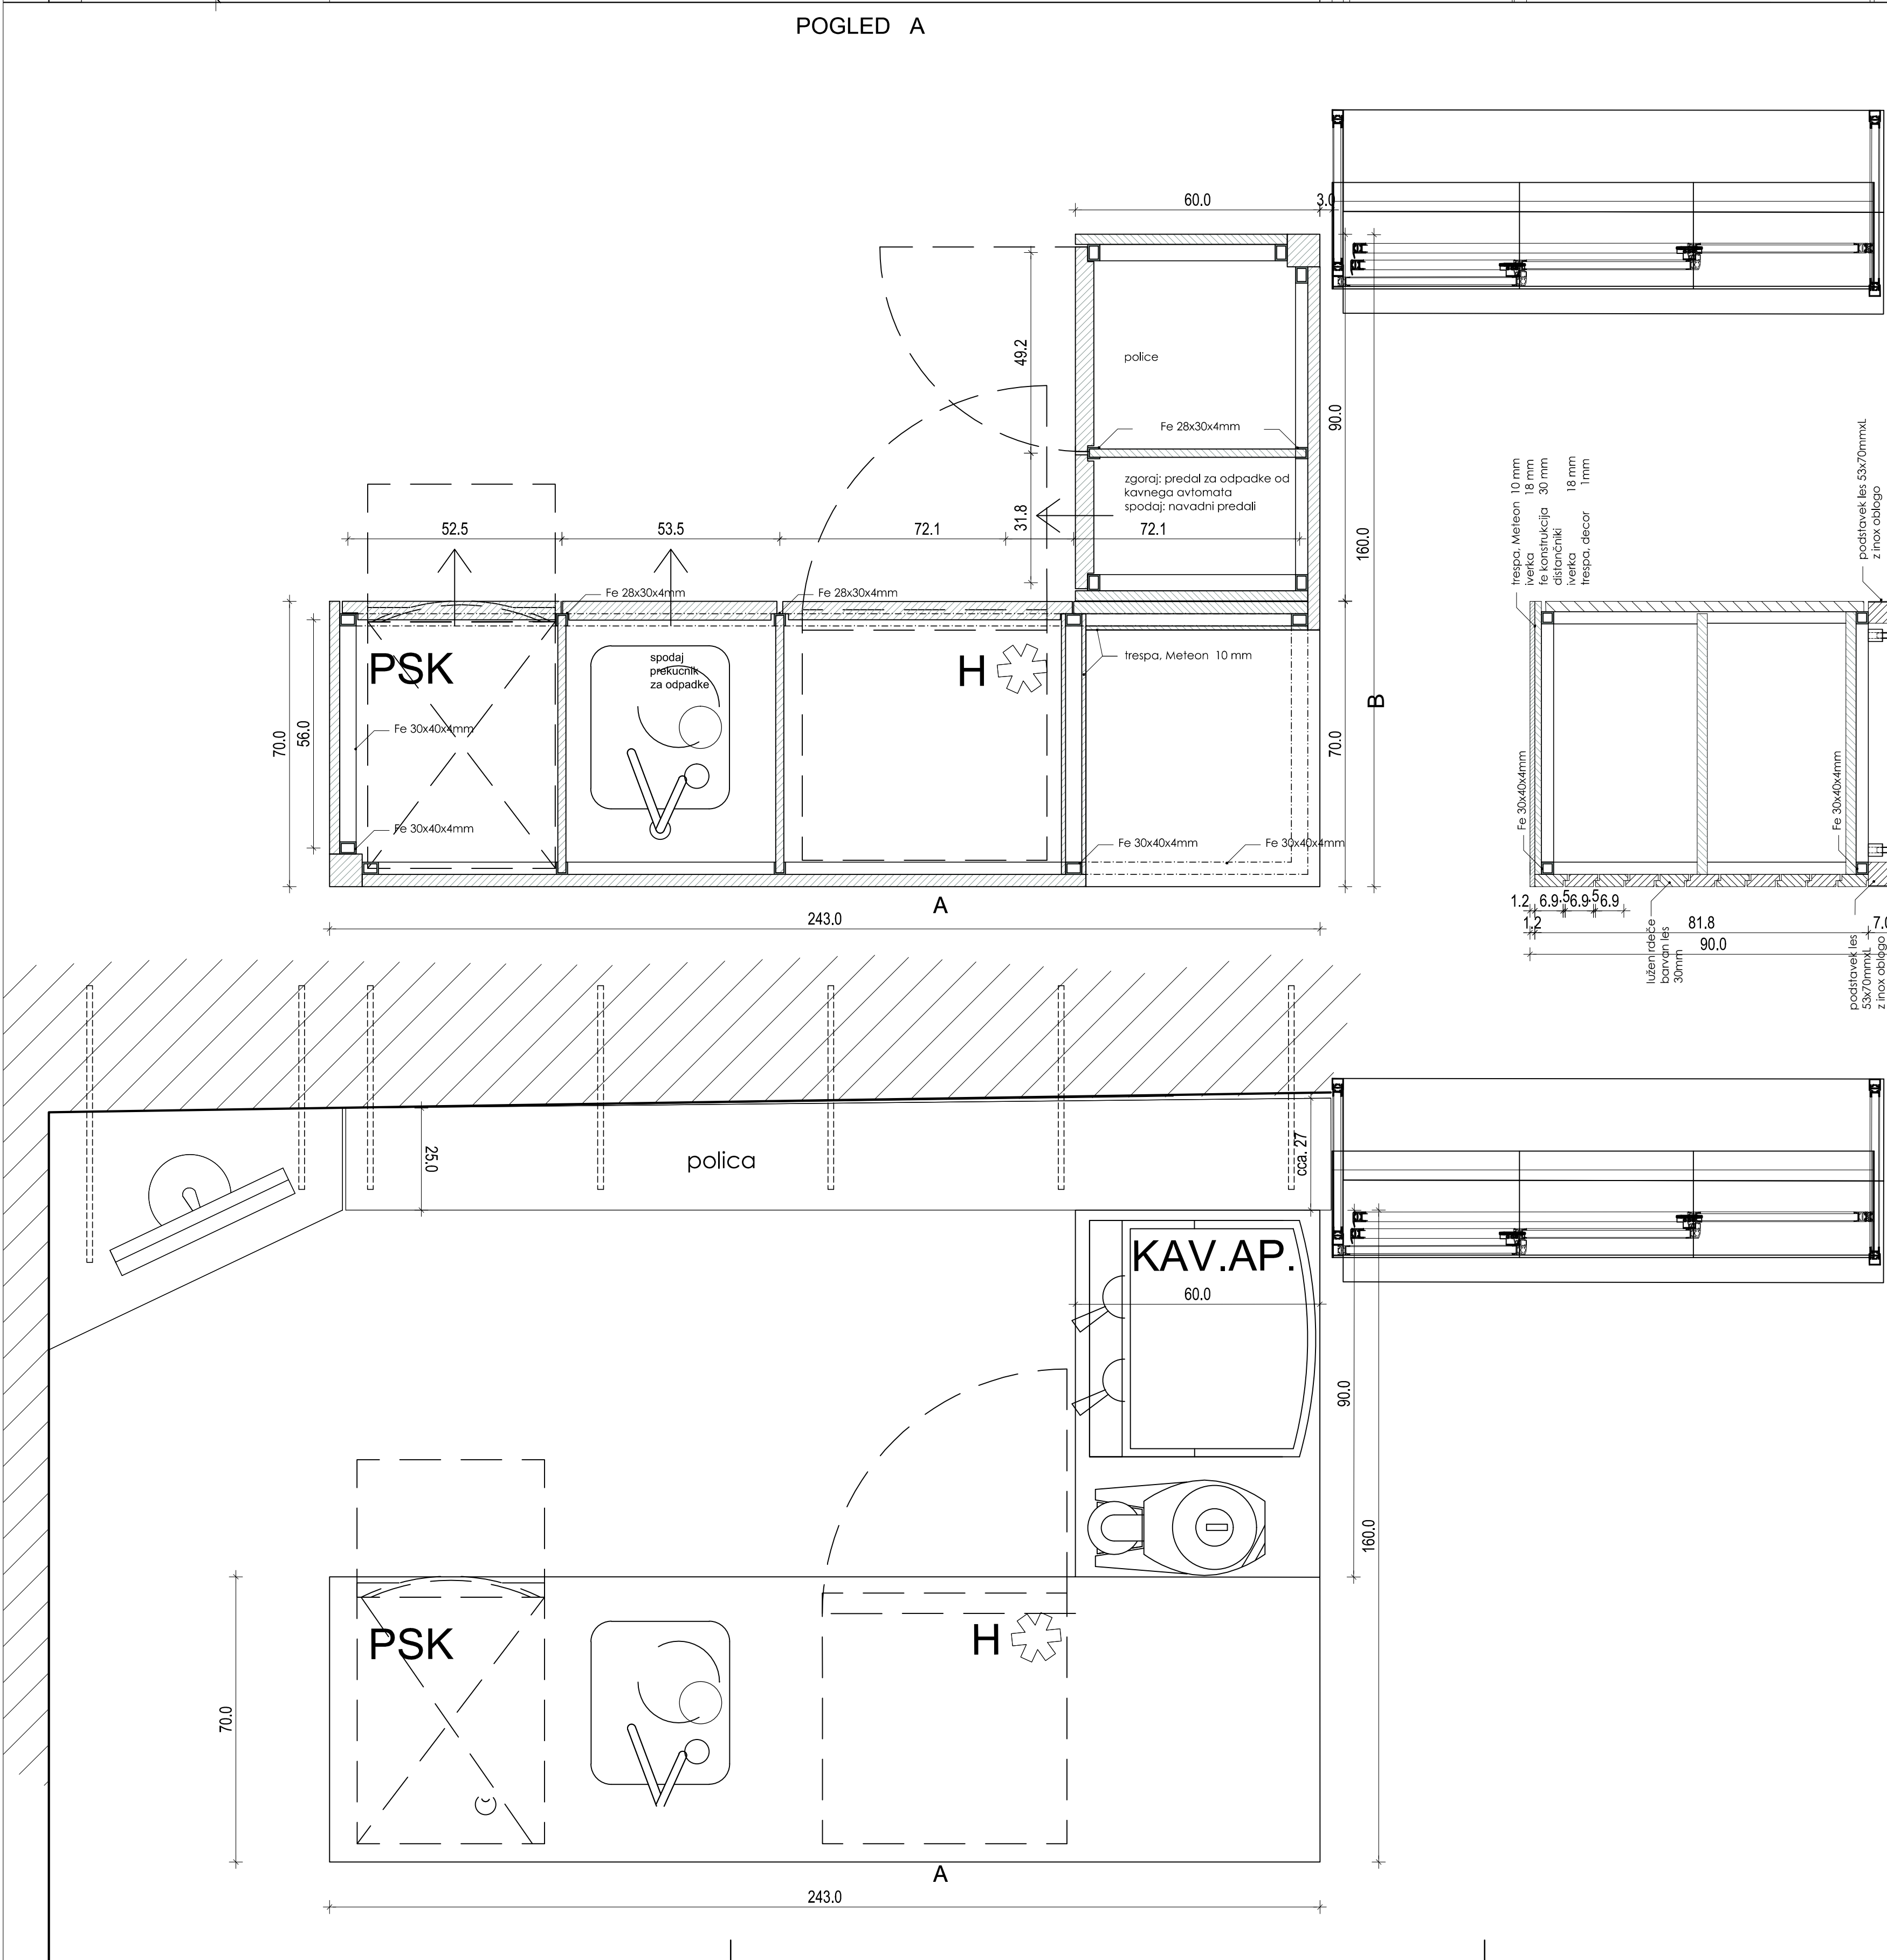

VINOTEKA - OPREMA
PULT - VINOTEKA

M 1:10

MERE KONTROLIRATI NA LICU MESTA!			
<div> AMBIENT d.o.o. projektivno podjetje, Mesni trg 25, Ljubljana</div>			
Investitor	MESTNA OBČINA LJUBLJANA		
Objekt	VINOTEKA - trakt G.F		
Projekt	Arhitektura		
Faza	PZI		
Naziv	VINOTEKA - OPREMA - PULT (VINOTEKA)	M1:10	
Odgovorni projektant	Marija Magdalena Kregar uida. A-0206		
	Mih Kerin uida. A-0226		
Projektant	Sonja Podbreznik uida		
Projekt št.:	1035/1	Datum: februar 2018	Isti št.: 02