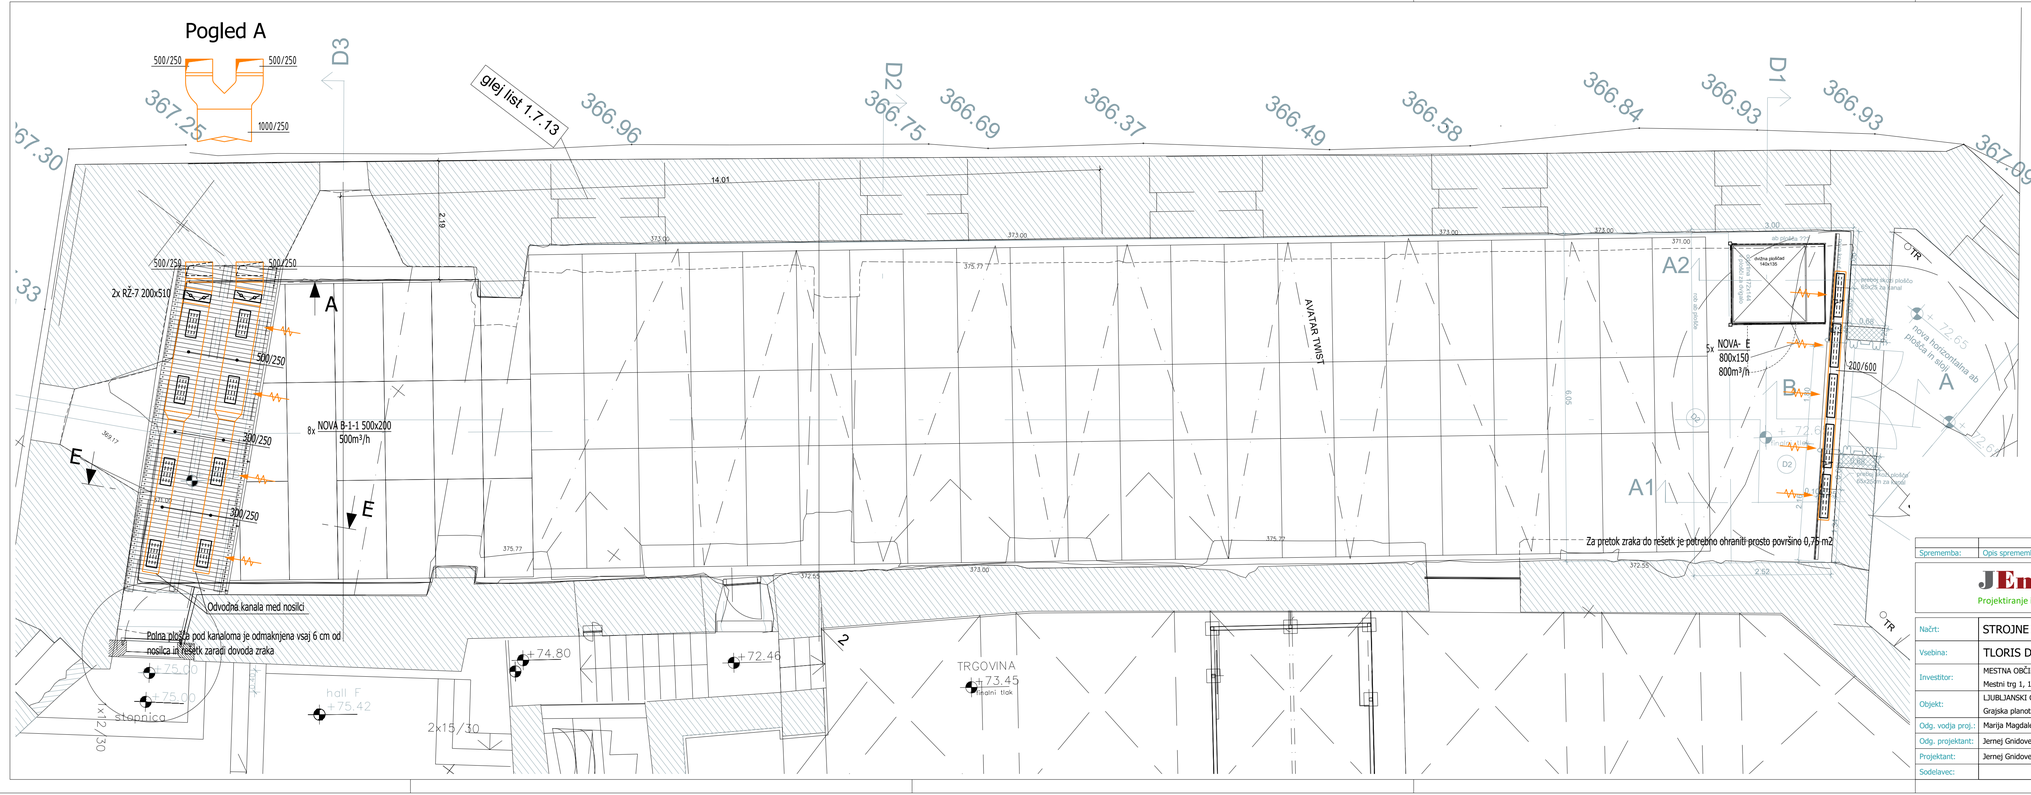
Pogled A
500/250
500/250
1000/250
367.25
D3
glej list 1.7.13
366.96
D2
366.75
366.69
366.37
366.49
366.58
366.84
366.93
D1
366.93
367.09
367.30
.33
14.01
2.19
373.00
373.00
373.00
373.00
371.00
3.00
375.77
A2
A1
A
B
2x RŽ-7 200x510
500/250
500/250
500/250
300/250
300/250
8x NOVA B-1-1 500x200
500m³/h
E
E
A
AVATAR TWIST
5x NOVA- E
800x150
800m³/h
200/600
8.00
8.00
+72.65
ponor horizontalna ab plošča in stiki
+72.65
+72.65
+72.65