


1.FAZA IZVEDBE
SPREMEMBE IN DOPOLNITVE
SEPTEMBER 2015

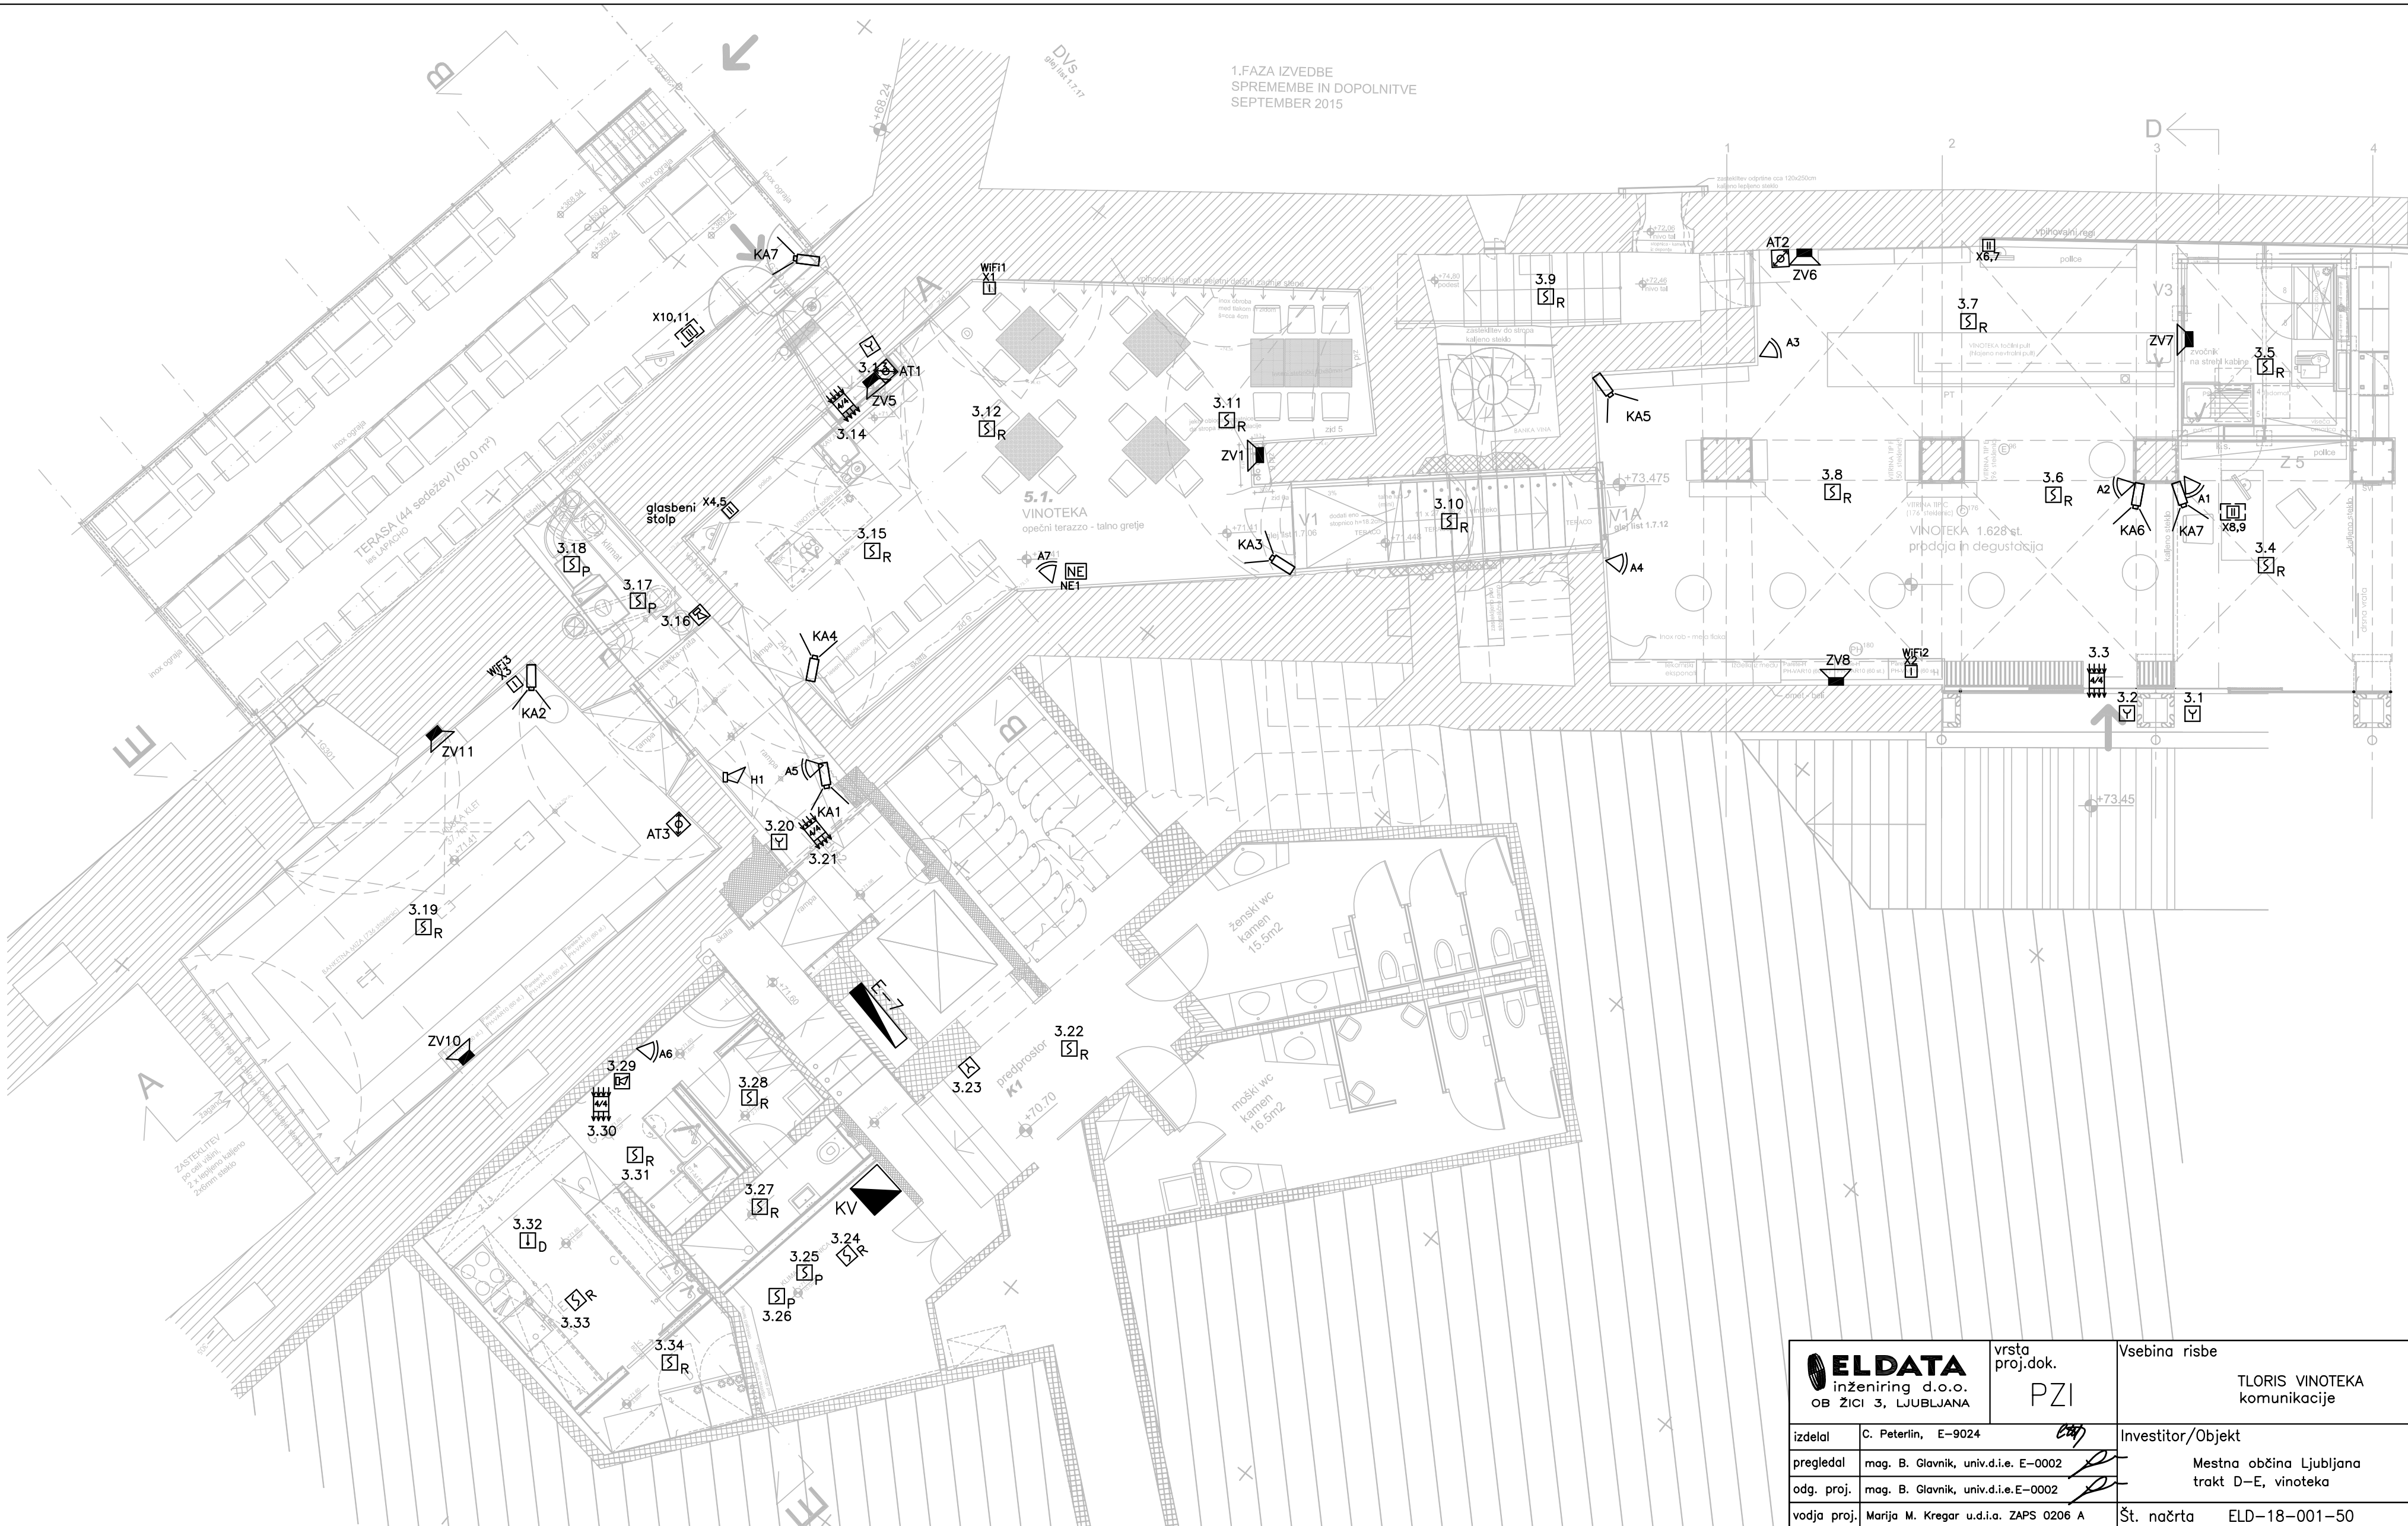

ELDATA inženiring d.o.o. OB ŽICI 3, LJUBLJANA		vrsta proj.dok. PZI	Vsebina risbe TLORIS VINOTEKA komunikacije	risba T3.0
izdelal	C. Peterlin, E-9024	Investitor/Objekt		list 1/1
pregledal	mag. B. Glavnik, univ.d.i.e.E-0002	Mestna občina Ljubljana trakt D-E, vinoteka		datum februar 2018
odg. proj.	mag. B. Glavnik, univ.d.i.e.E-0002	Št. načrta ELD-18-001-50		merilo 1:75
vodja proj.	Marija M. Kregar u.d.i.a. ZAPS 0206 A			