




POGLED NA ZID
M1:20

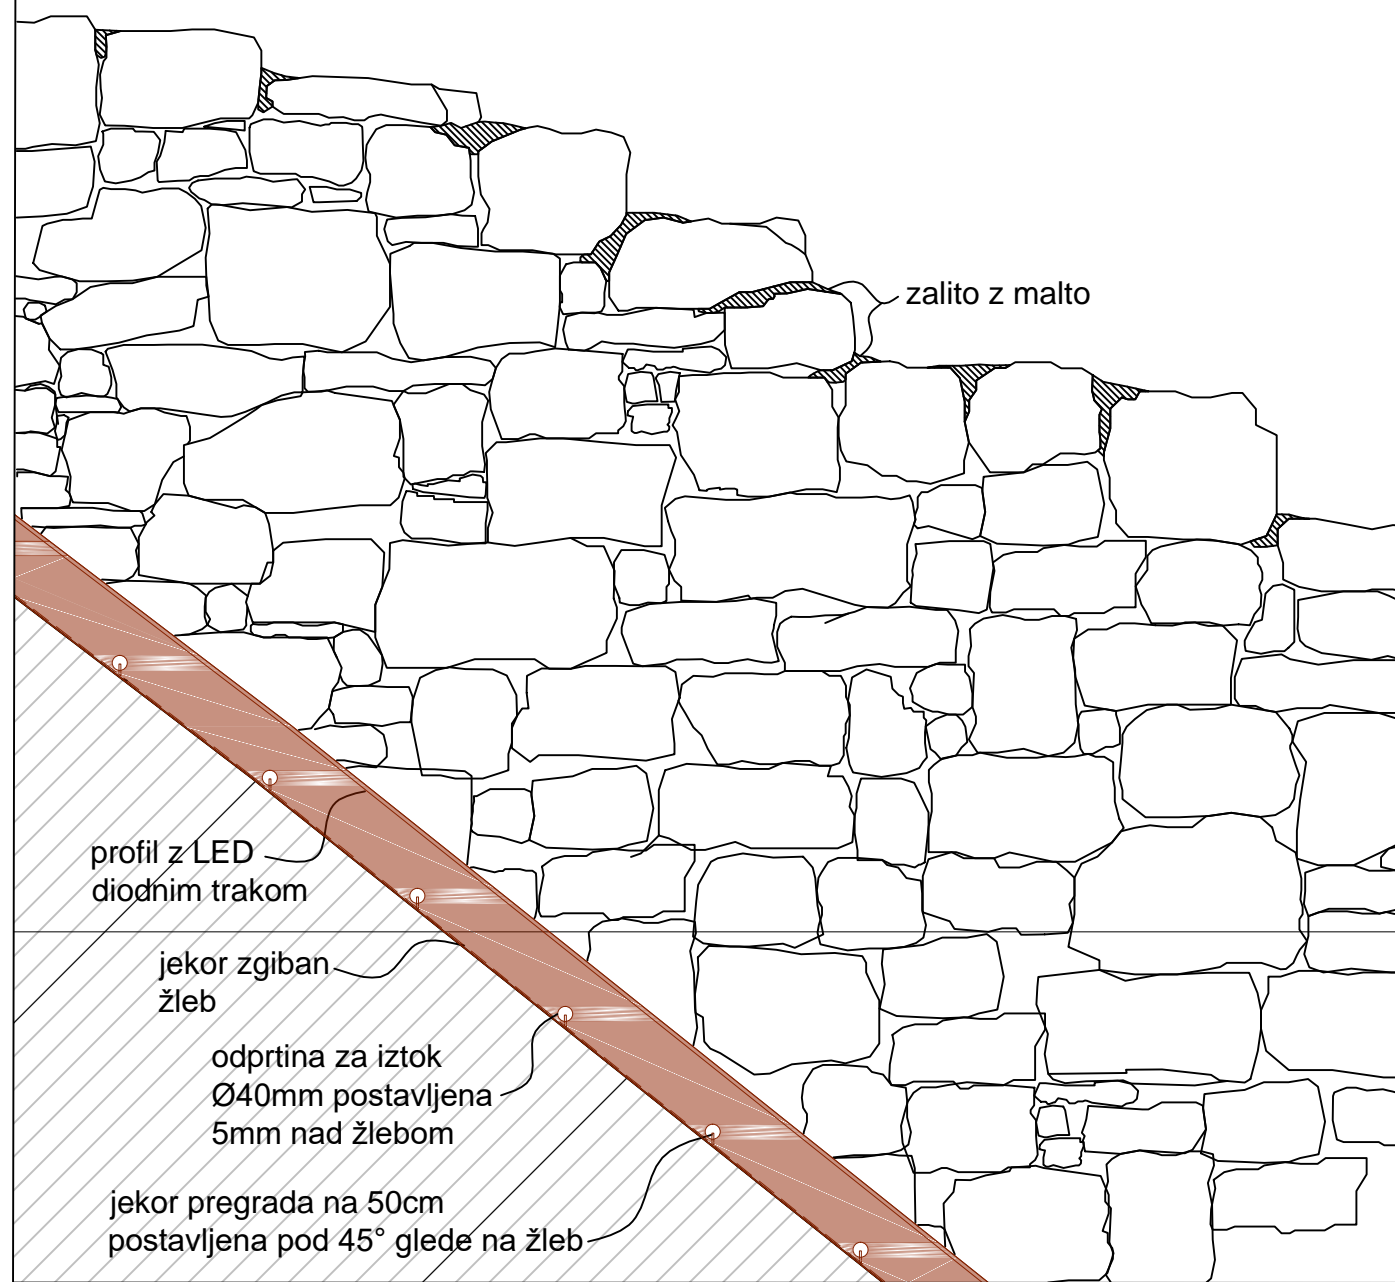


PREREZ ZIDU
M1:20

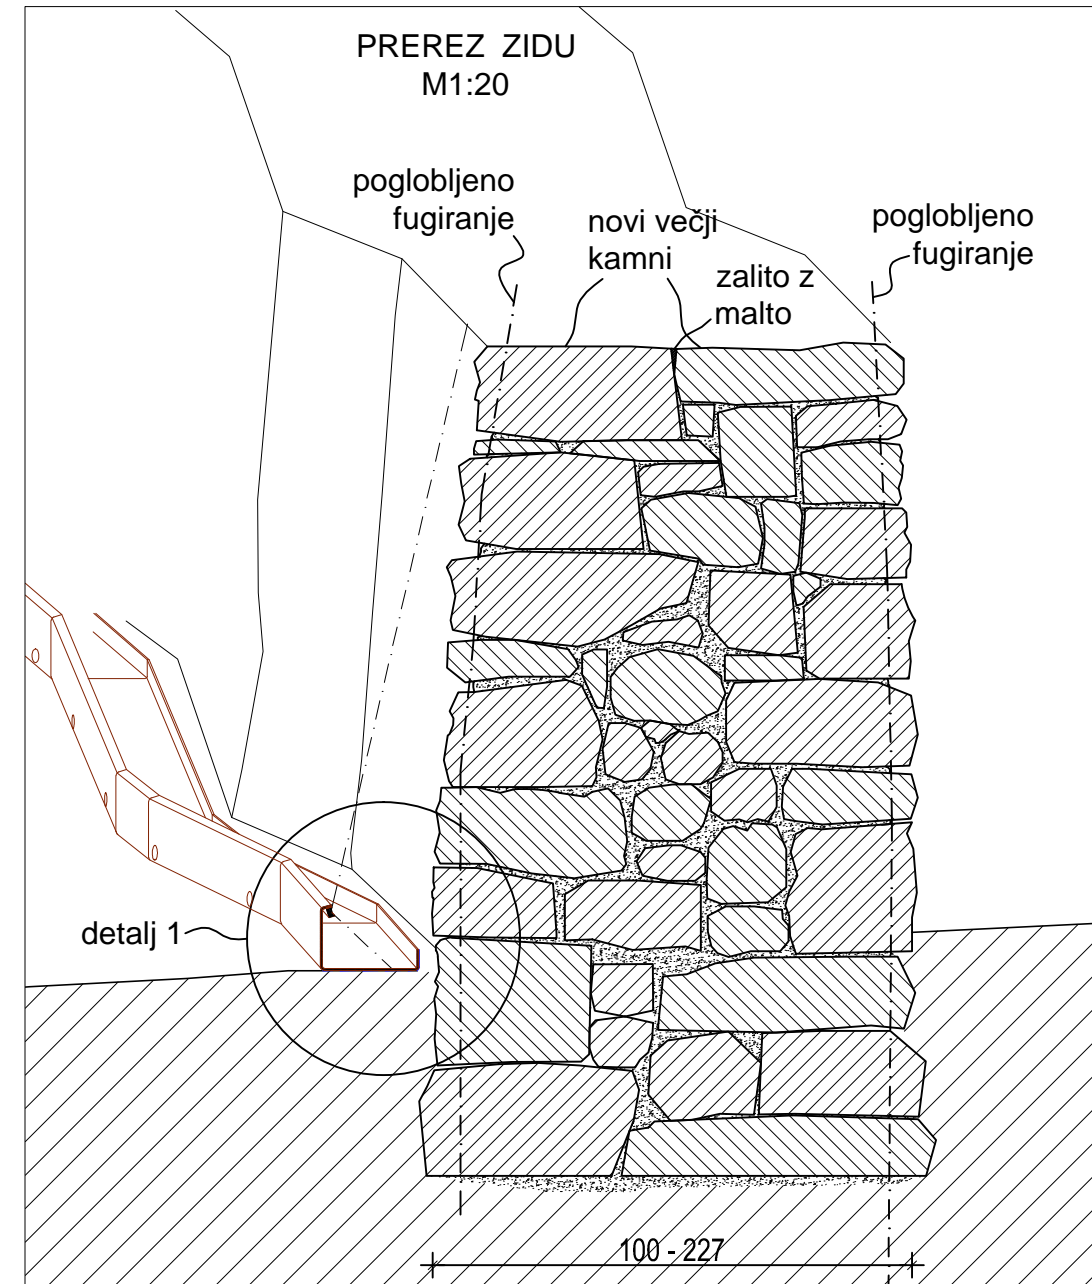

PREREZ ZIDU NA LOKACIJAH POTREBNIH OBNOVE
M1:20

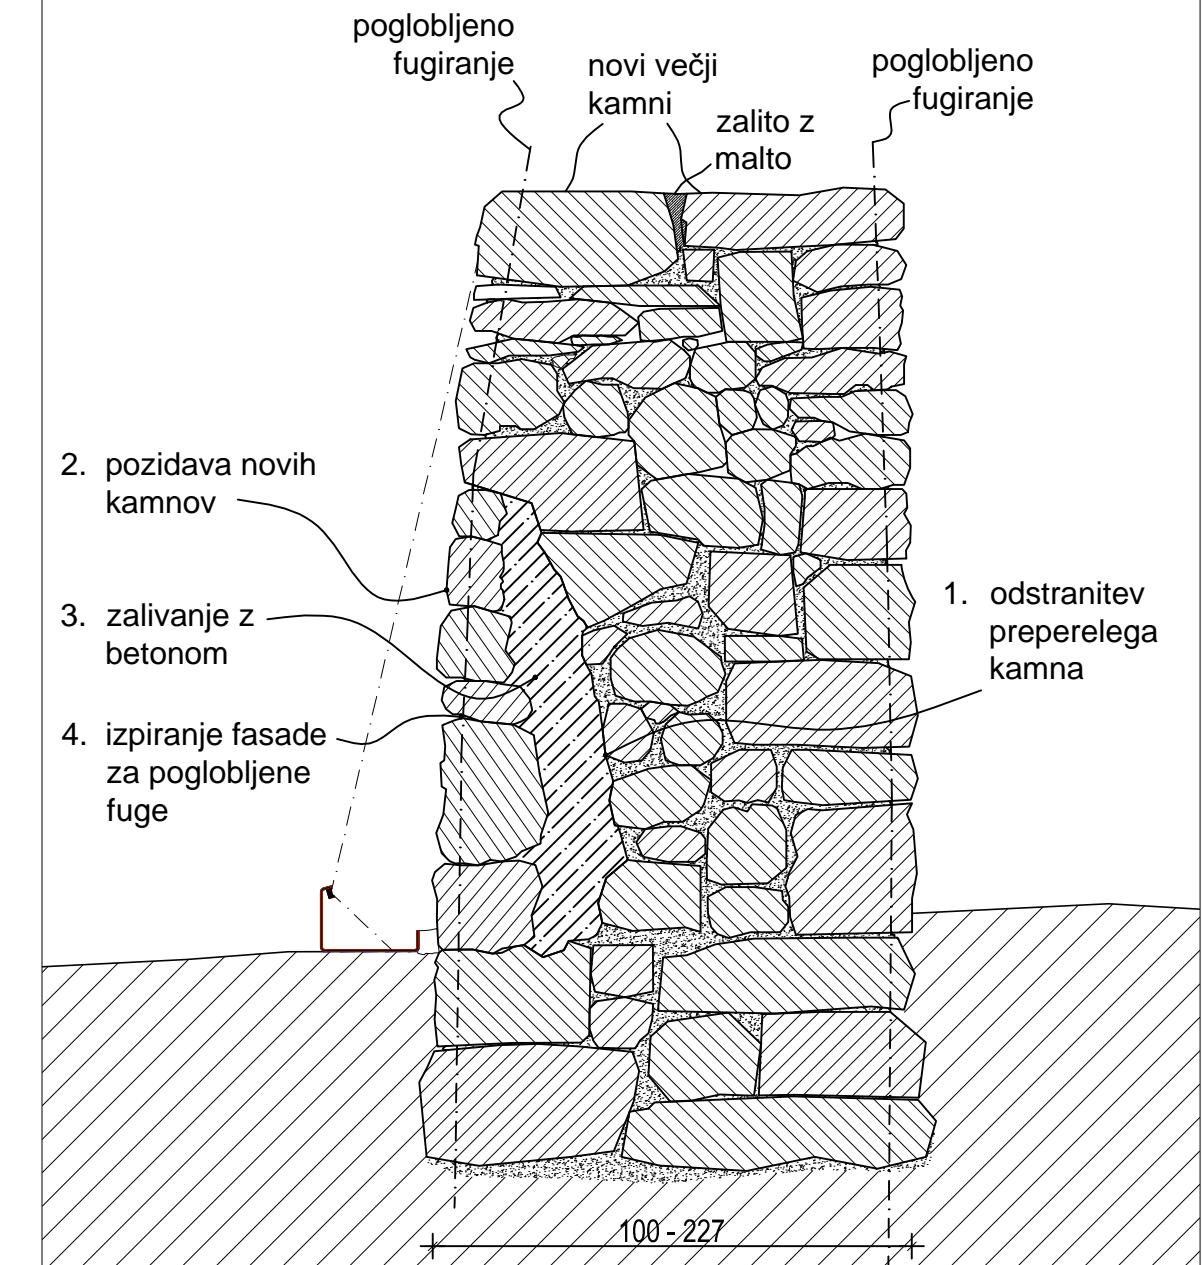

DETALJ 1
M 1:2

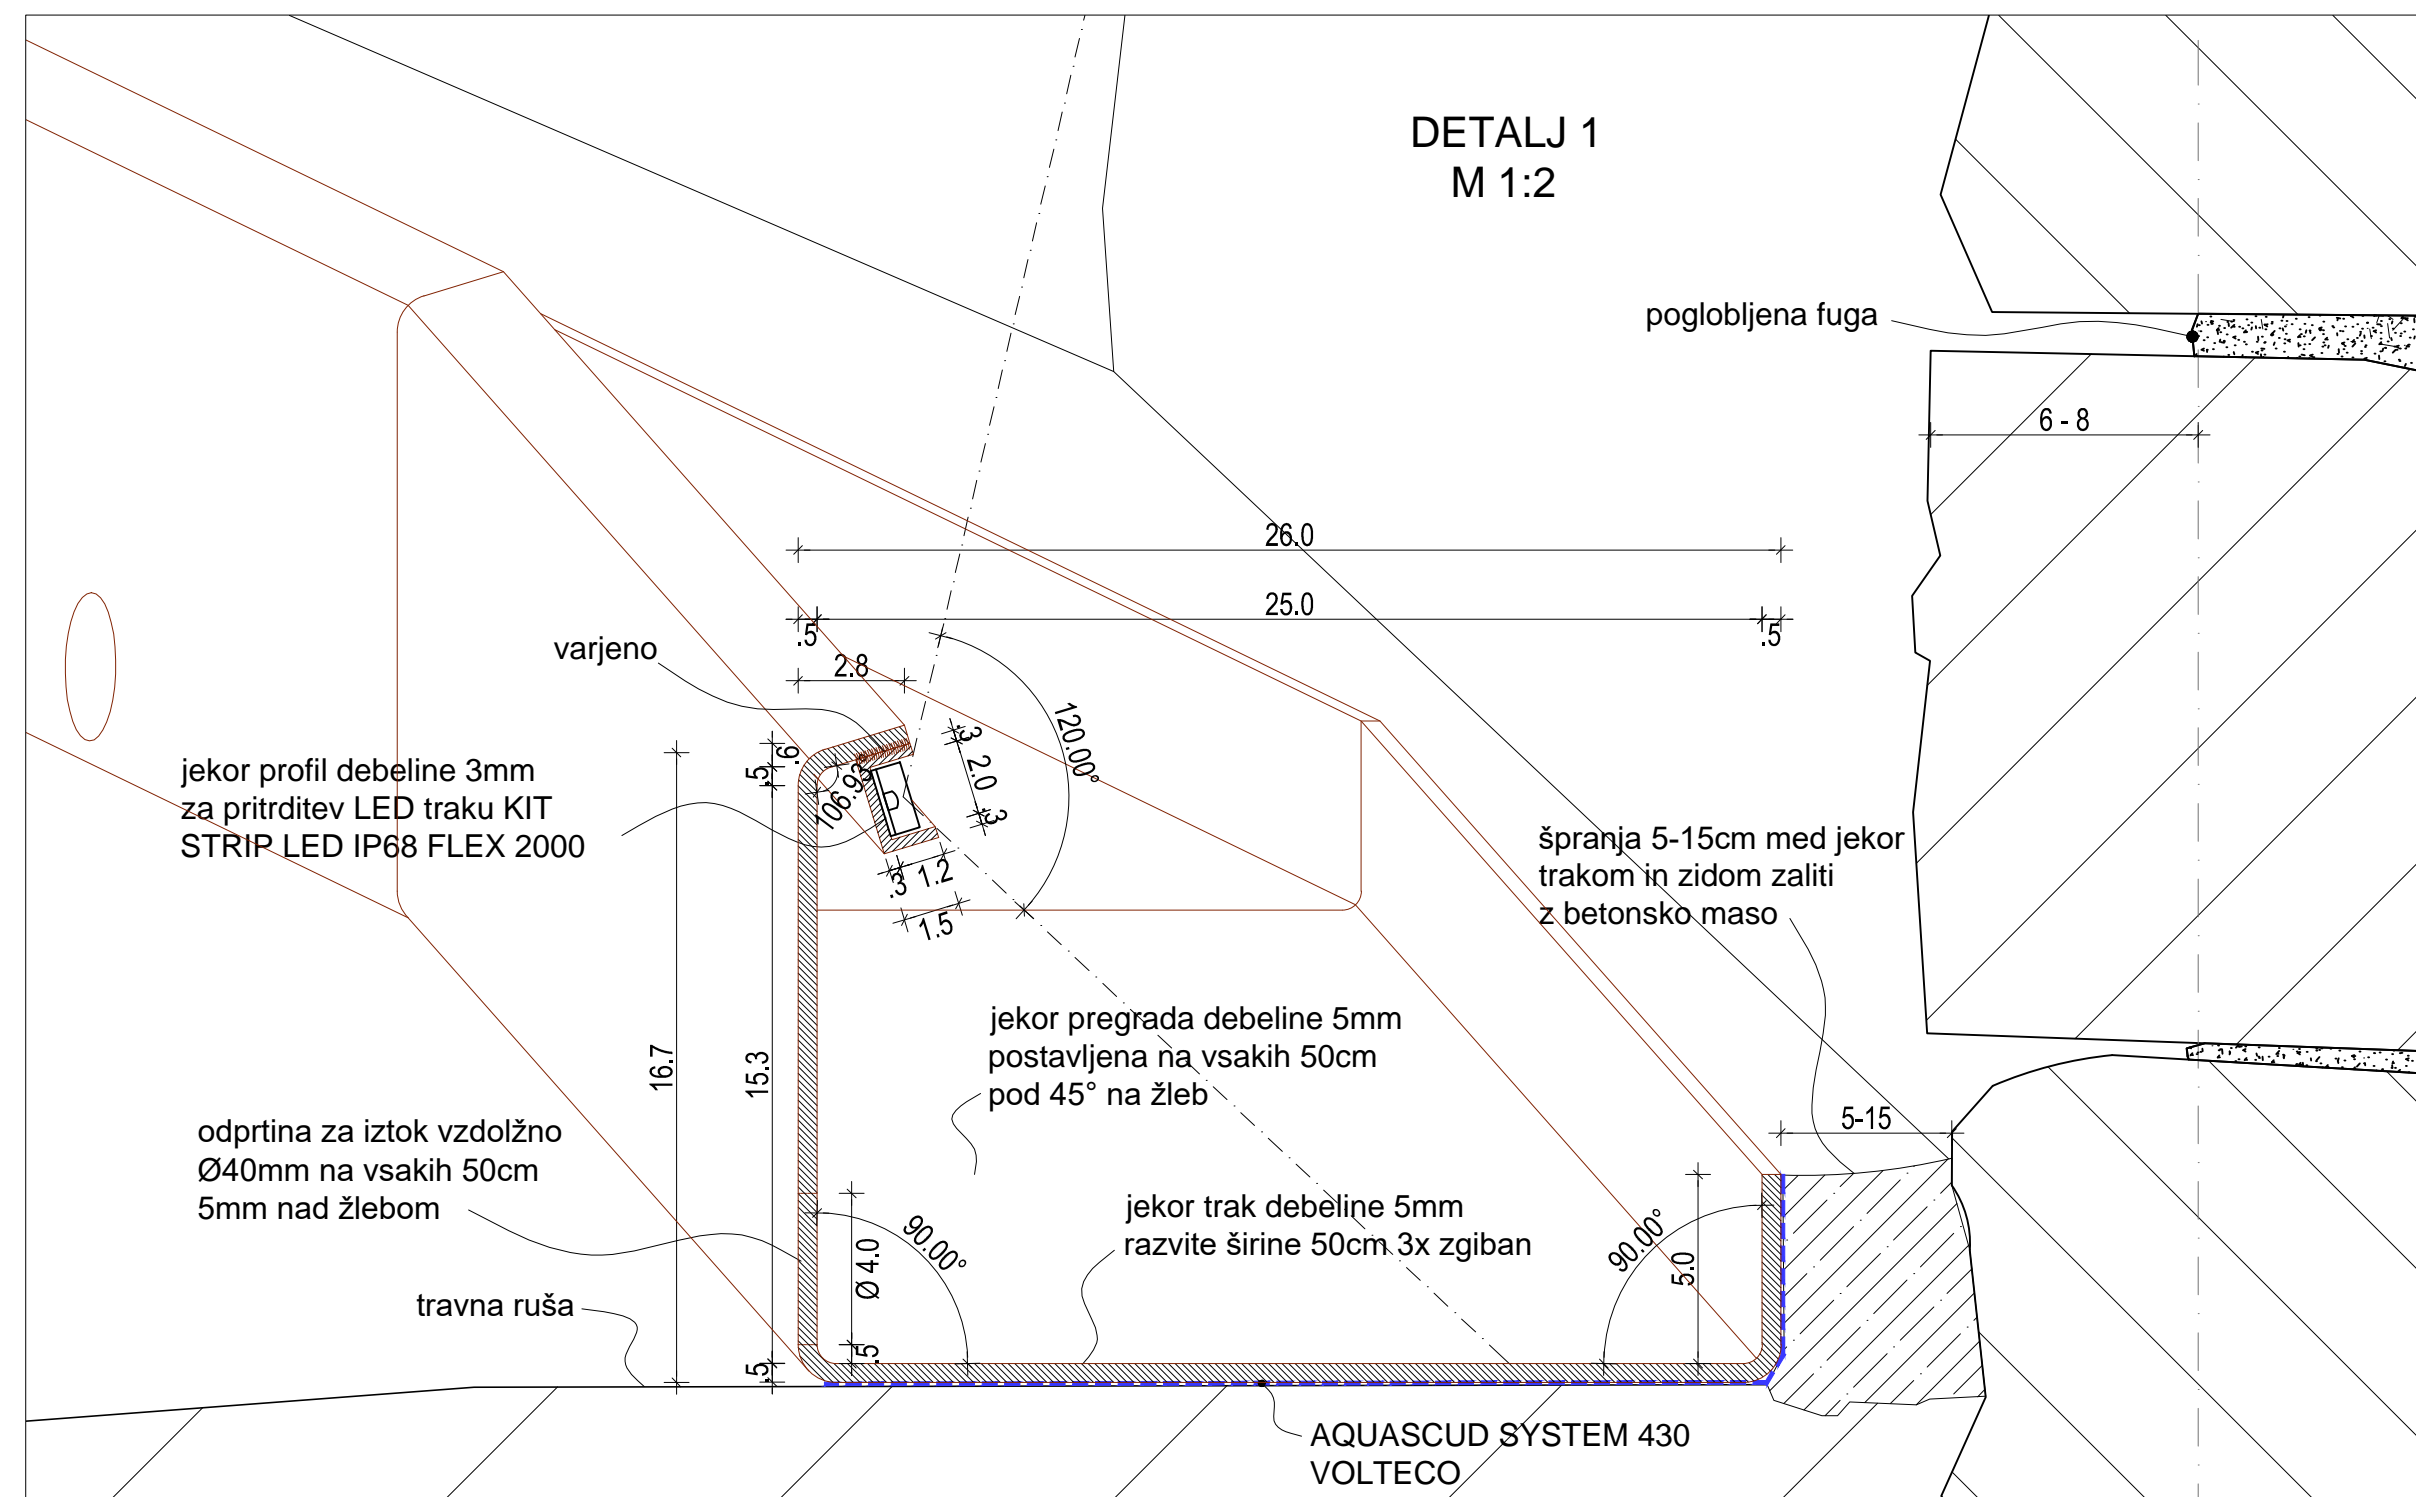

AMBIENT d.o.o.
projektivno podjetje, Mestni trg 25, Ljubljana

Investitor	MESTNA OBČINA LJUBLJANA
Objekt	TIRNA VZPENJAČA KREKOV TRG - LJUBLJANSKI GRAD
Projekt	PID
Načrt	arhitektura
Vsebina risbe	POGLED, TLRISIN PREREZI MESTNEGA ZIDU OB VZPENJAČI
Merilo	M 1:20, 1:2
Odgovorni projektant	Marija Magdalena Kregar u.d.i.a. A-0206 Miha Kerin u.d.i.a. A-0226
Projektant	
Projekt št.:	1113
Datum:	julij 2021
št.risbe:	1.4.02