


LETVE 6x6CM ZA NOŠENJE KRITINE SO NAMEŠČENE V RASTRU 14CM

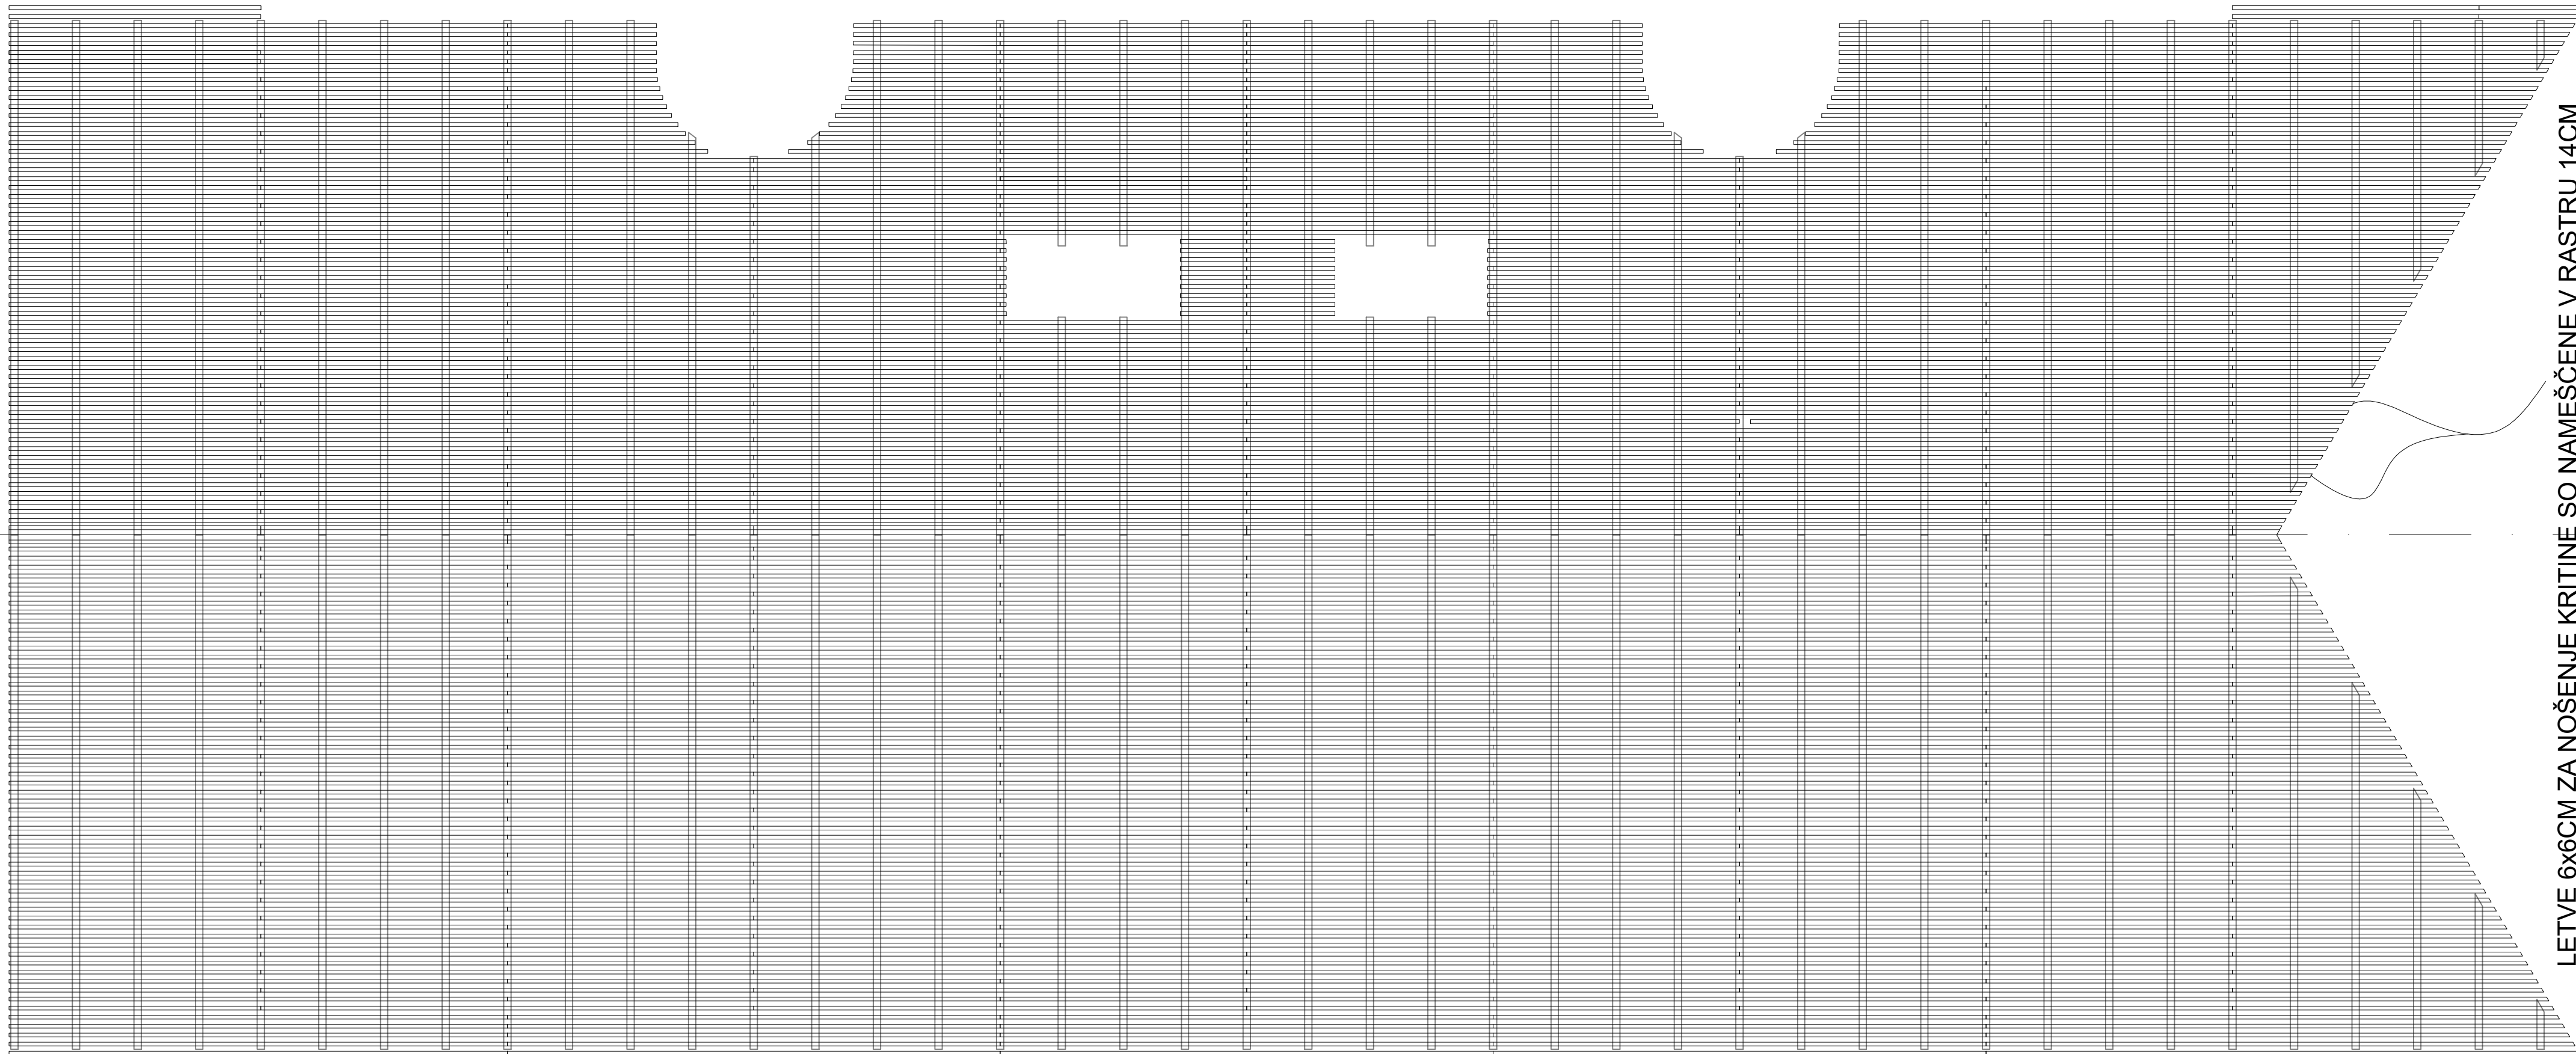

LETVE 6x6CM ZA NOŠENJE KRITINE SO NAMEŠČENE V RASTRU 14CM

TLORIS OSTREŠJA - LETVE 6x6cm

M=1:50



Investitor	MESTNA OBČINA LJUBLJANA		
Objekt	LJUBLJANSKI GRAD - prenova steehe trakta M		
Projekt	PZI		
Načrt	arhitektura		
Vsebina risbe	LJ. GRAD - TLORIS STREHE - OSTRŠJE		
Merilo	M 1:50		
Odgovorni projektant	Marija Magdalena Kregar u.d.i.a. A-0206 Miha Kerin u.d.i.a. A-0226		
Pr. št.:	1056	Datum: september 2022	št.risbe: 11