
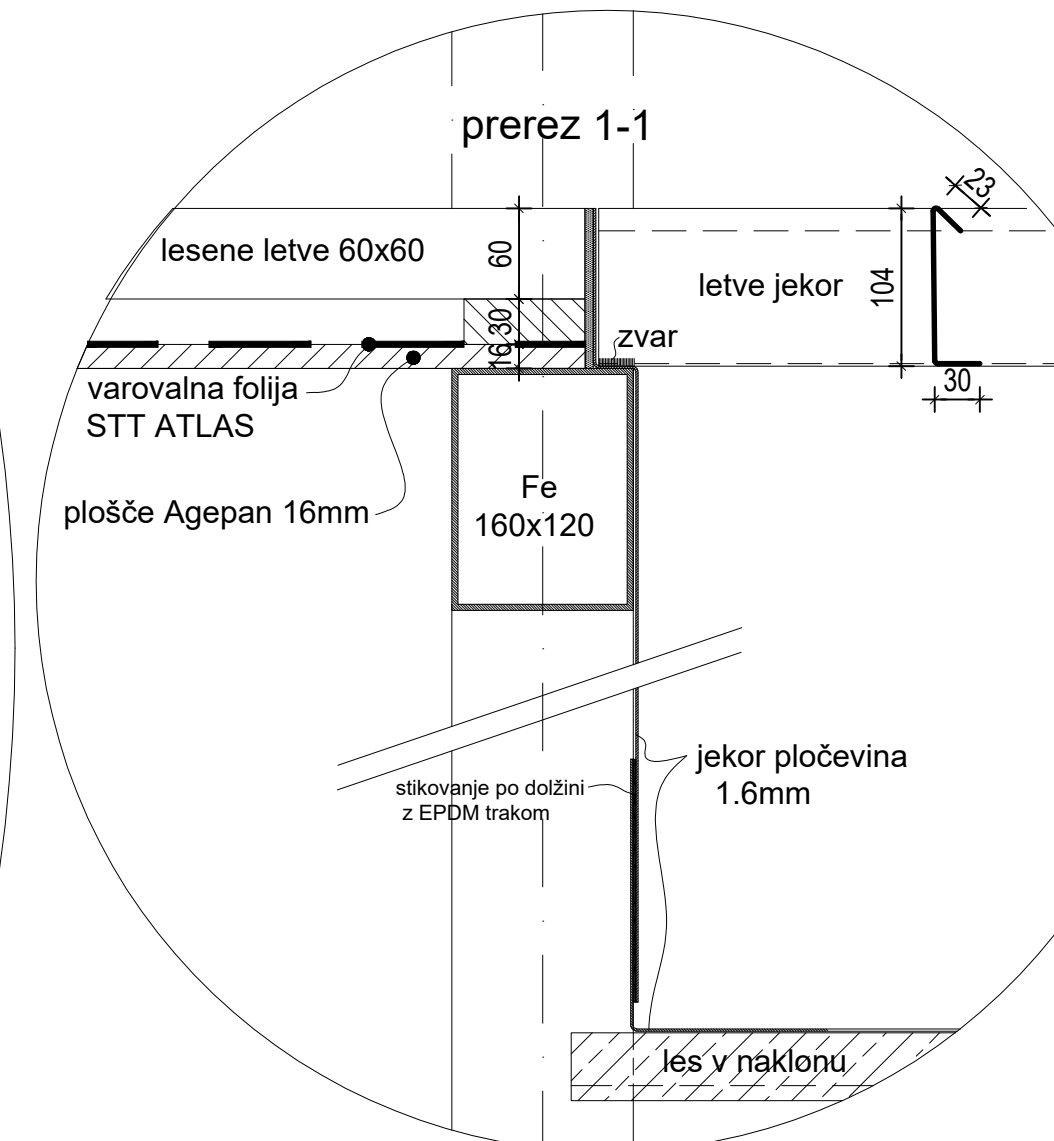



# JEKOR ZAJEM / IZPUH ZRAKA

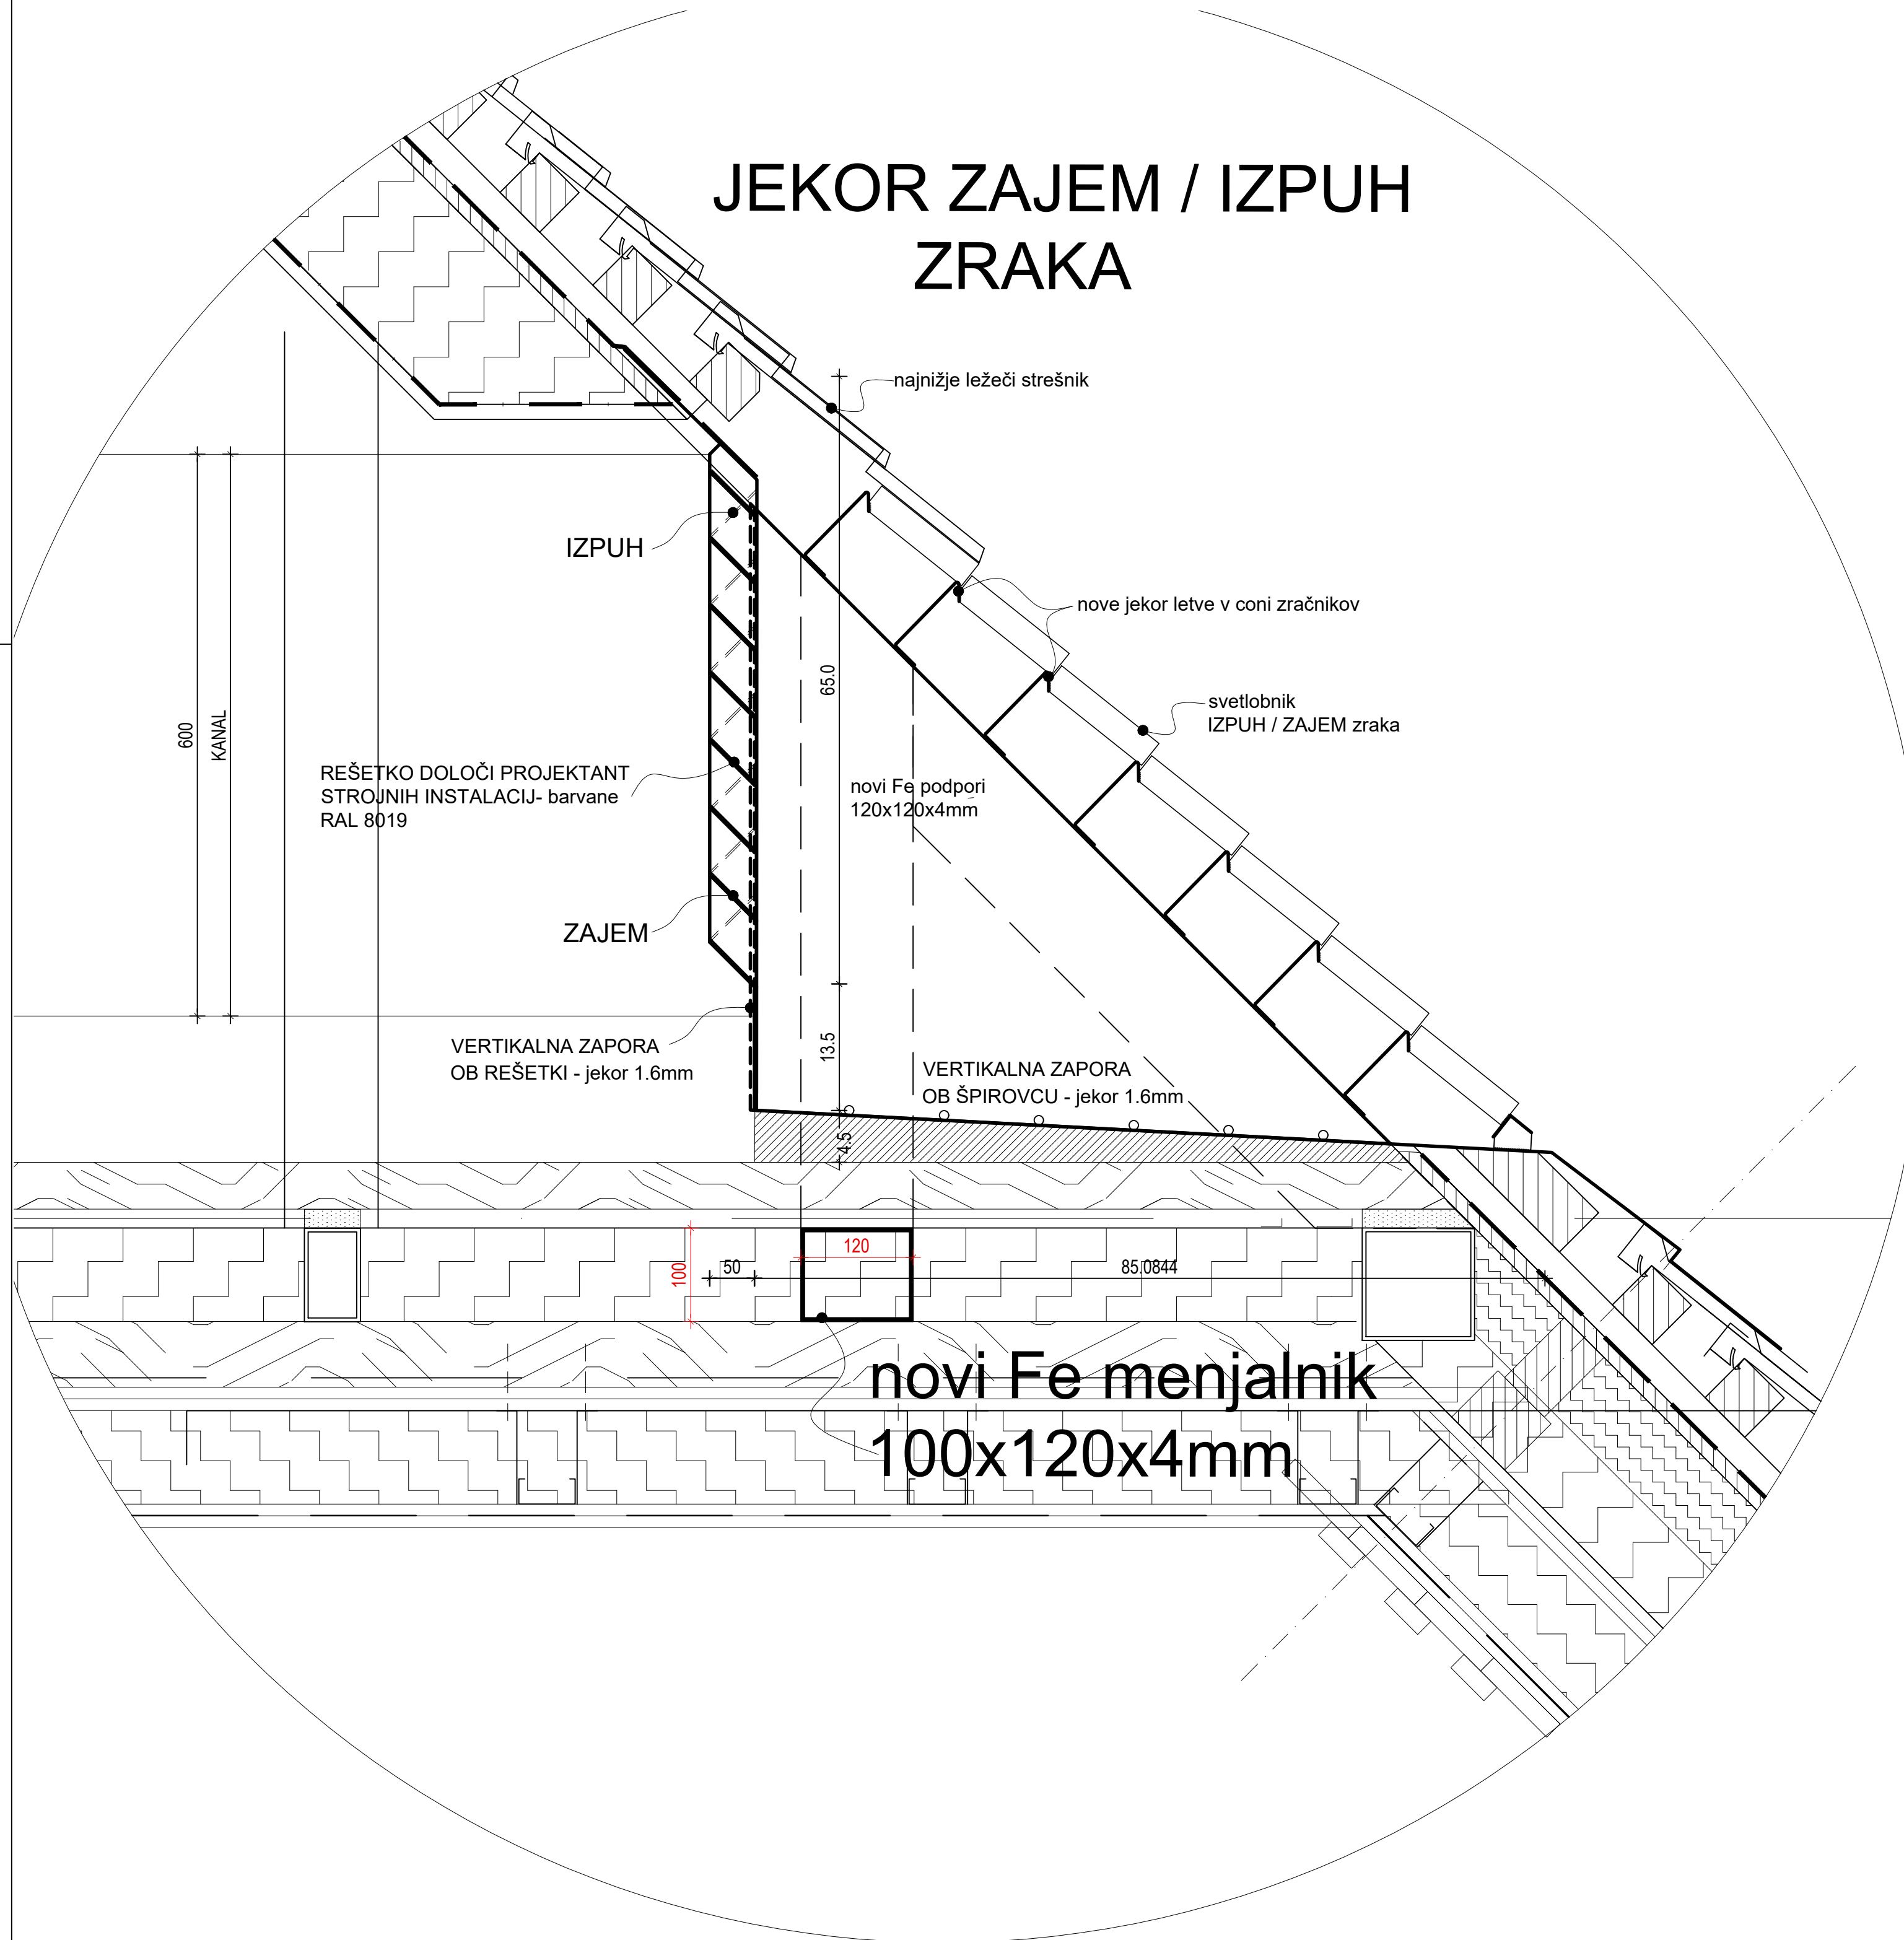

	
Investitor	MESTNA OBČINA LJUBLJANA
Objekt	LJUBLJANSKI GRAD - prenova sterohe trakta M
Projekt	PZI
Načrt	arhitektura
Vsebina risbe	LJ. GRAD - DETALJ PREREZA ODVODA/DOVODA ZRAKA
Merilo	M 1:5
Odgovorni projektant	Marija Magdalena Kregar u.d.i.a. A-0206 Miha Kerin u.d.i.a. A-0226
Pr. št.	1056
Datum:	september 2022
št.risbe:	3