
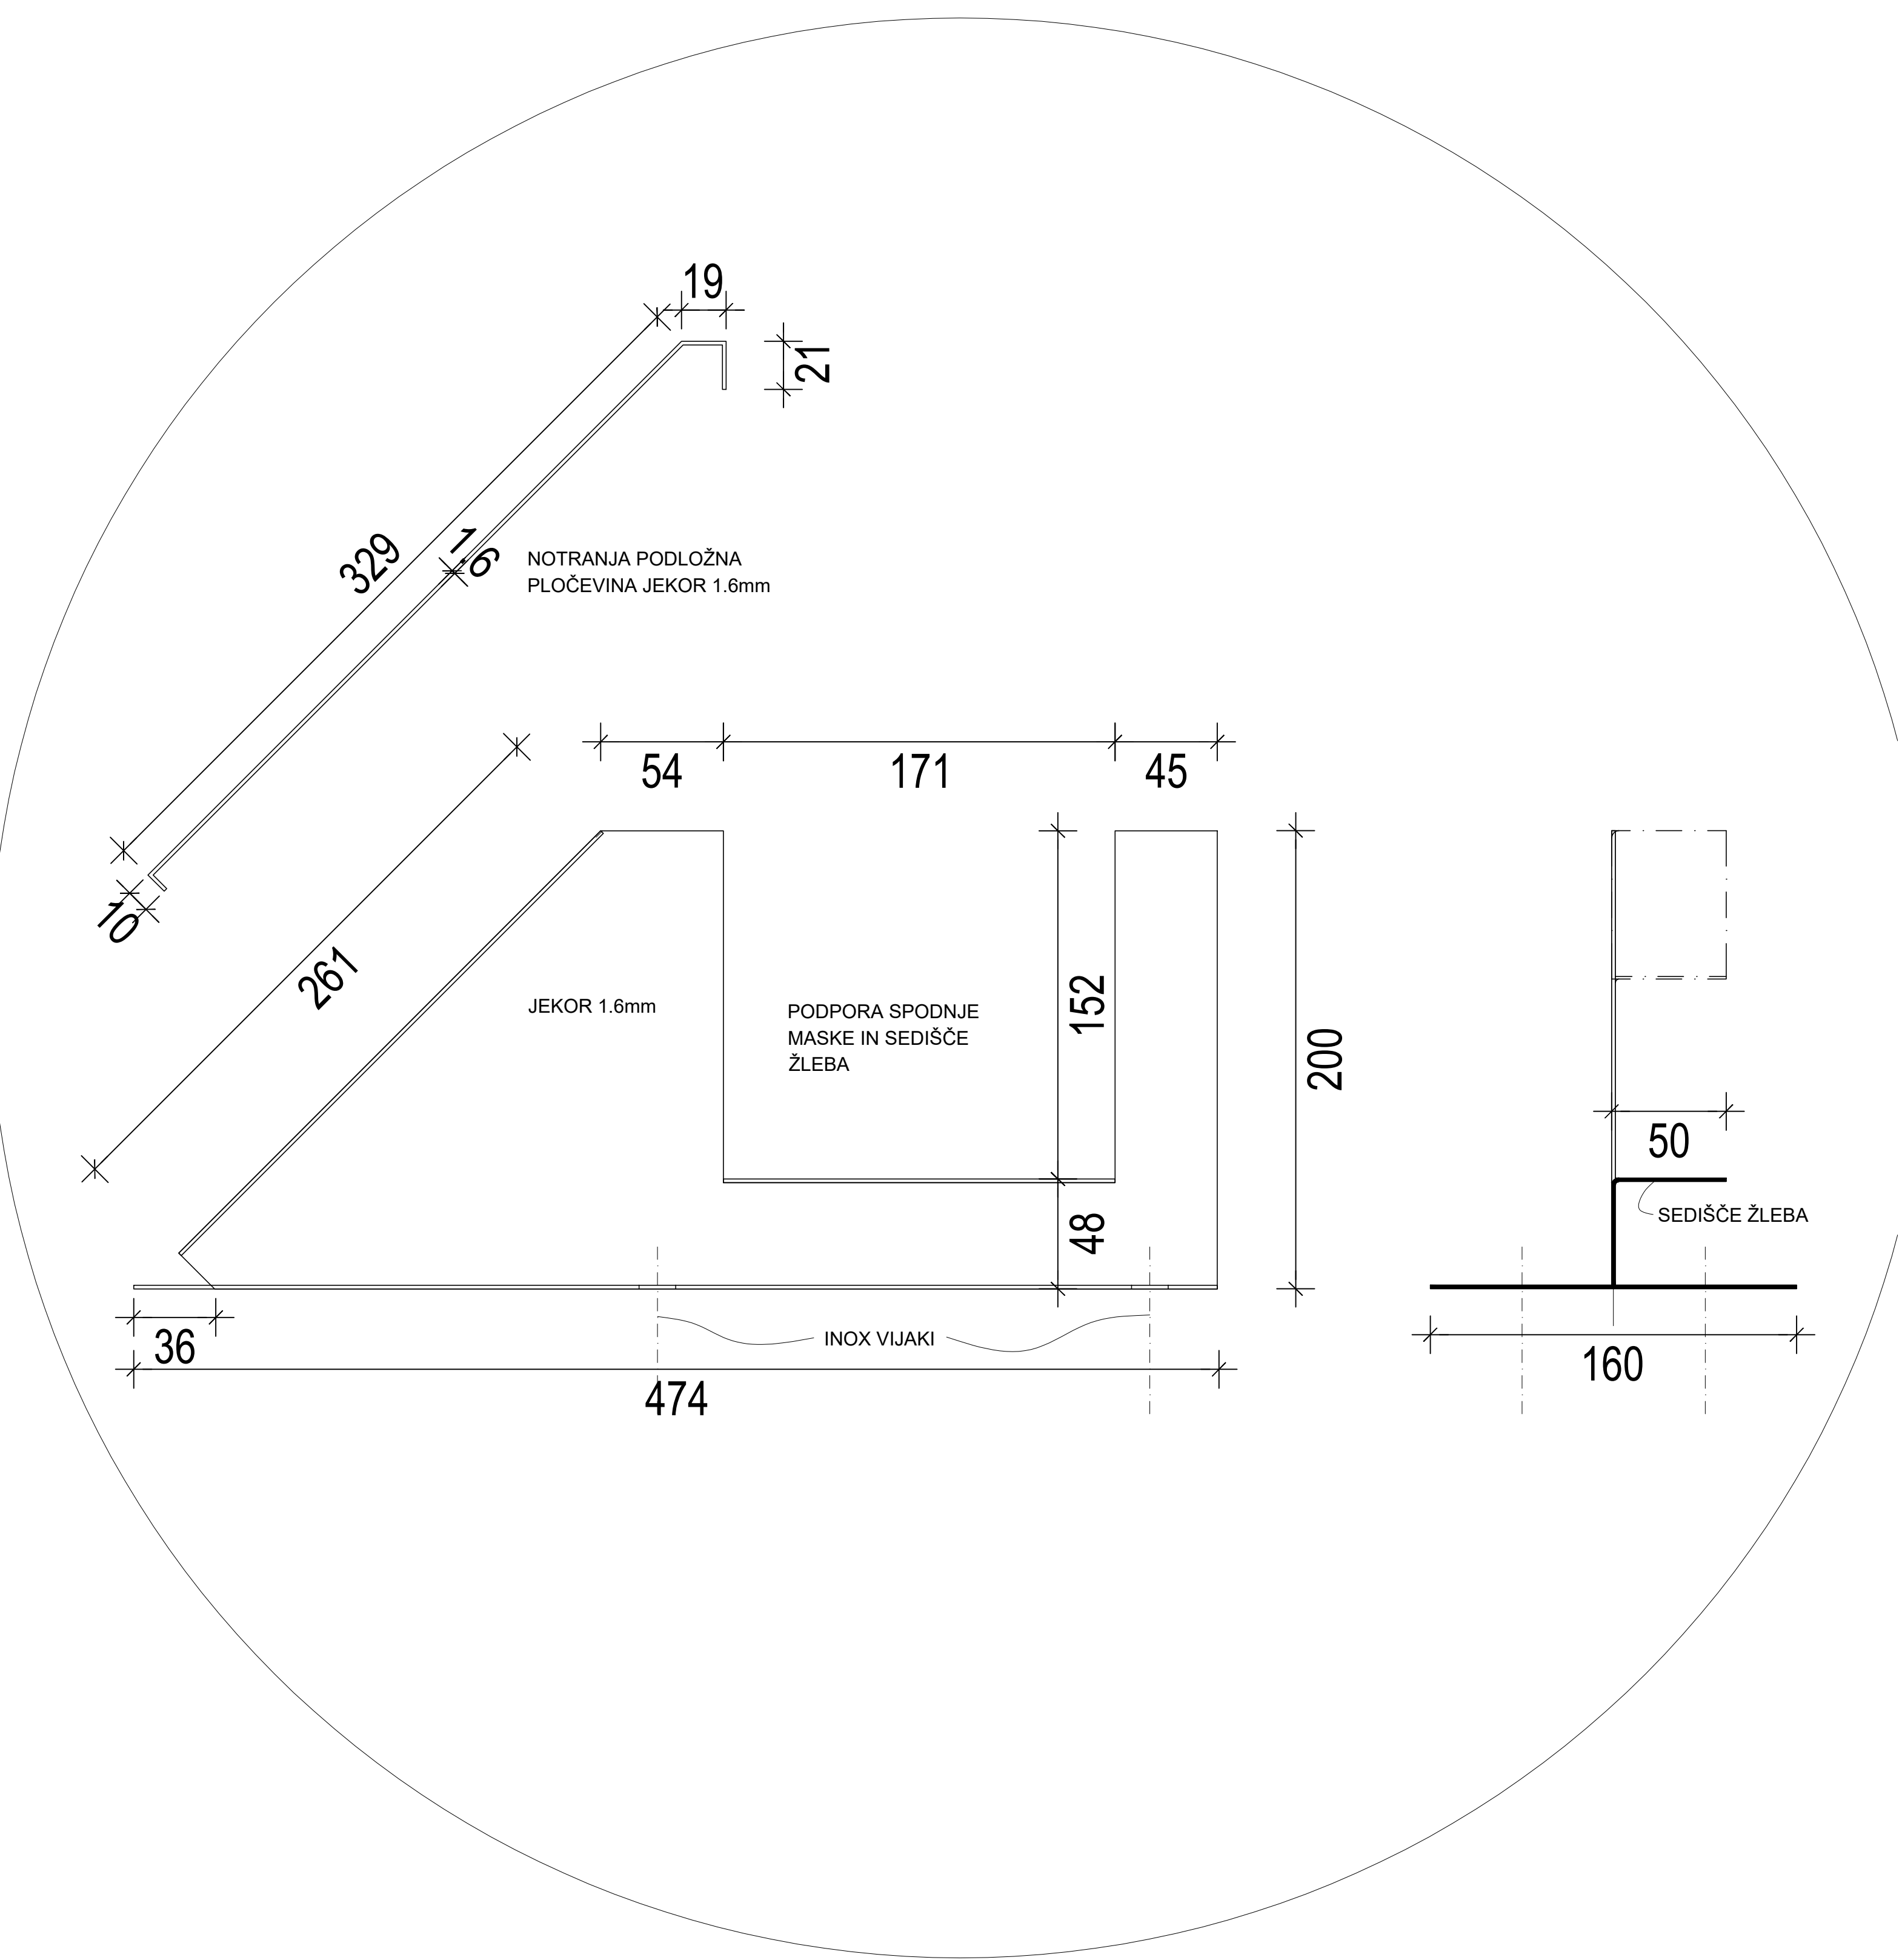


DETALJ PREREZA ŽLEBOV TRAKTA M M 1:5

A2

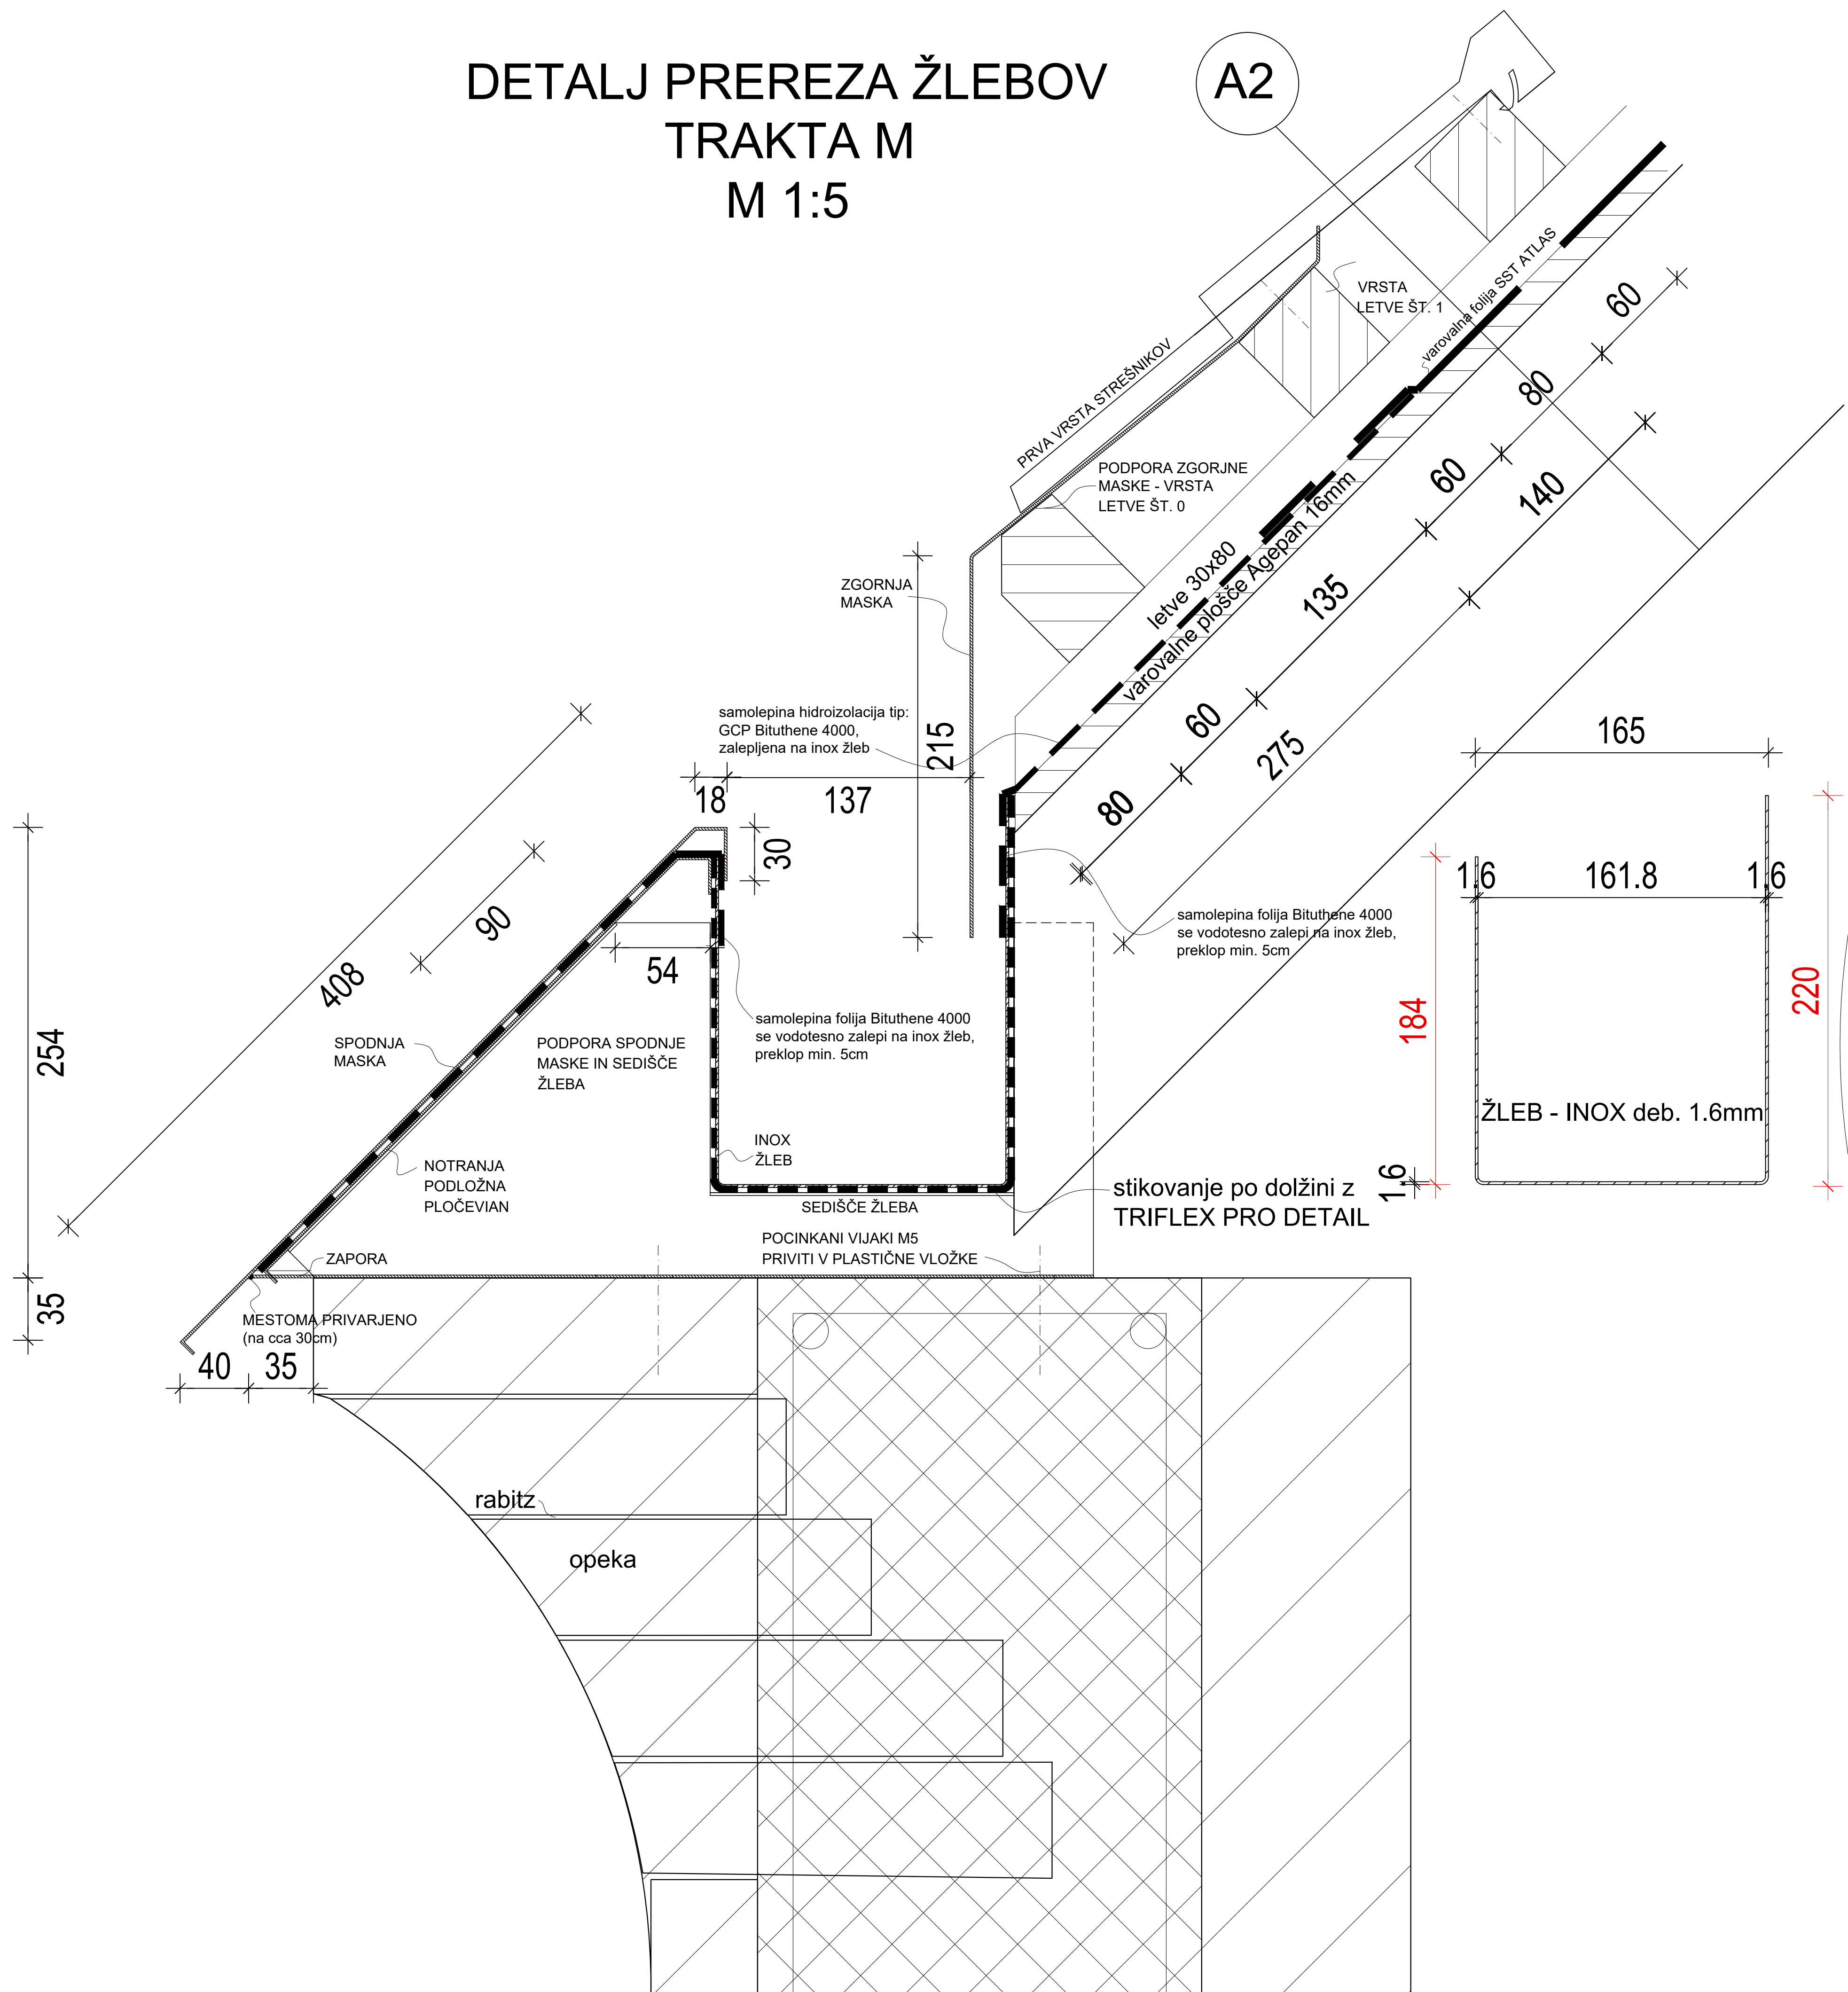

AMBIENT d.o.o. <small>projektno-projekt. inženj. biro</small>	
Investitor	MESTNA OBČINA LJUBLJANA
Objekt	LJUBLJANSKI GRAD - prenova starih traktov M
Projekt	PZI
Nadrt	arhitektura
Vsebinska risba	LJ GRAD - DETALJ PREREZ ŽLEBA
Merilo	M 1:2
Odgovorni projektant	Marija Magdalena Kežar u.d.i.a. A-0206
Pr. št.	1056 Datum: september 2022
Št. risbe:	5