


LETVE 6x16CM SO NAMEŠČENE V RASTRU 62CM

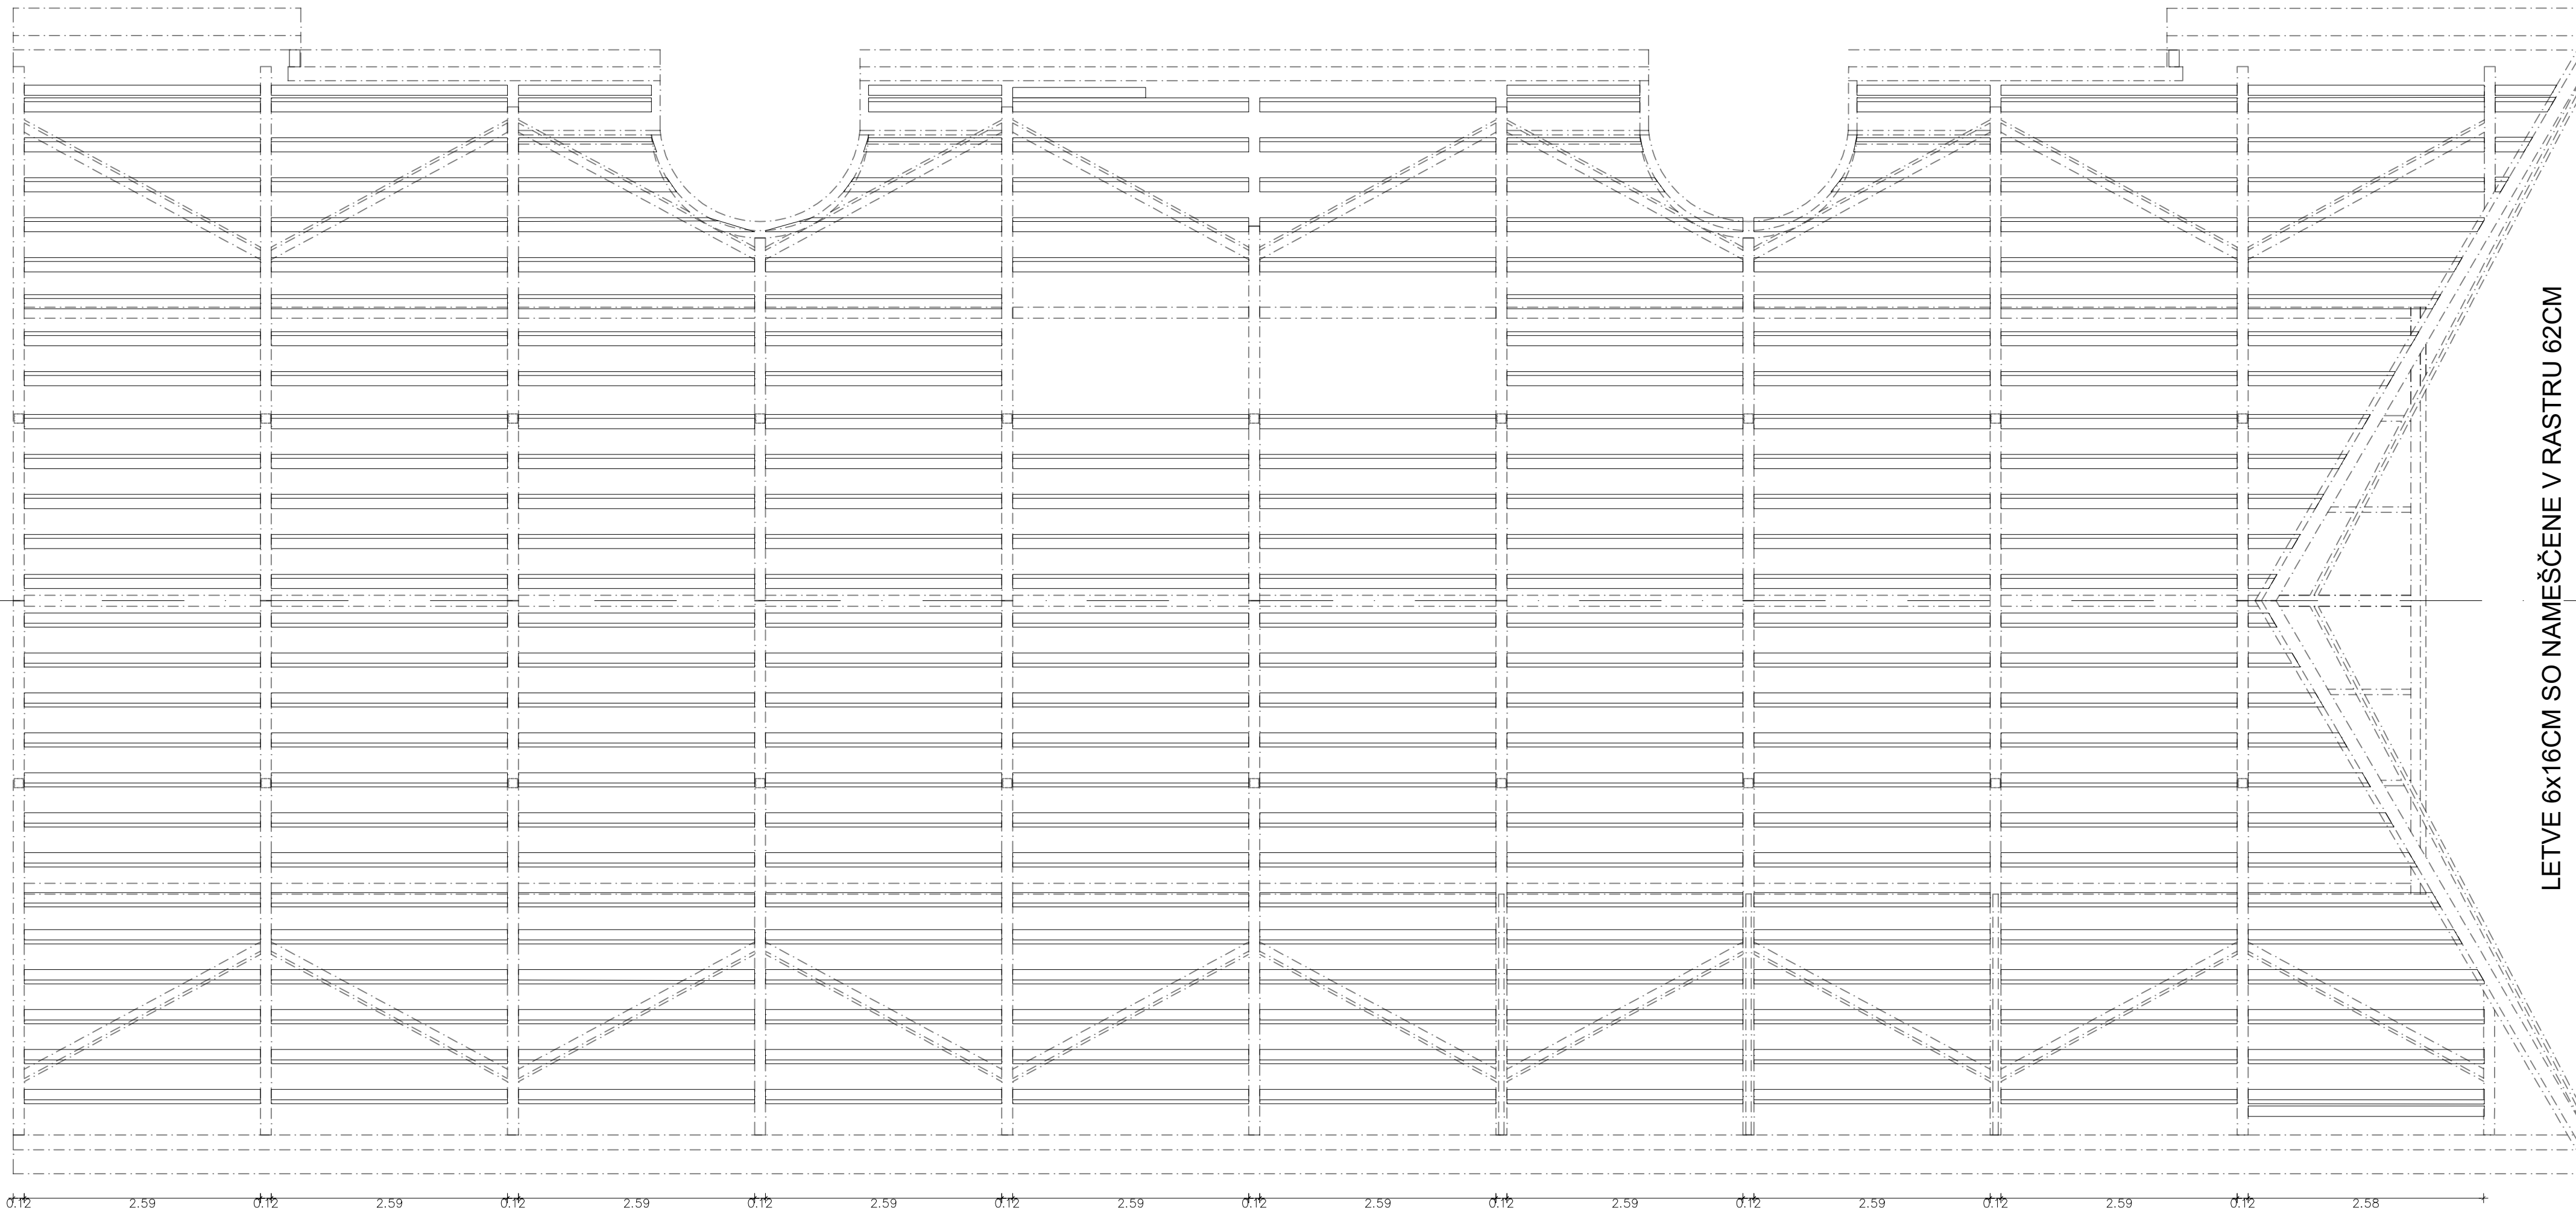

LETVE 6x16CM SO NAMEŠČENE V RASTRU 62CM

0.12 2.59 0.12 2.59 0.12 2.59 0.12 2.59 0.12 2.59 0.12 2.59 0.12 2.59 0.12 2.59 0.12 2.58

TLORIS OSTREŠJA - LETVE 6x16cm

M=1:50



Investitor	MESTNA OBČINA LJUBLJANA
Objekt	LJUBLJANSKI GRAD - prenova steehe trakta M
Projekt	PZI
Načrt	arhitektura
Vsebina risbe	LJ. GRAD - TLOORIS STREHE - OSTRŠJE
Merilo	M 1:25
Odgovorni projektant	Marija Magdalena Kregar u.d.i.a. A-0206 Miha Kerin u.d.i.a. A-0226
Pr. št.:	1056
Datum:	september 2022
št.risbe:	8