


VAROVALNE PLOŠE AGEPAN IN VAROVALNA FOLIJA SST ATLAS

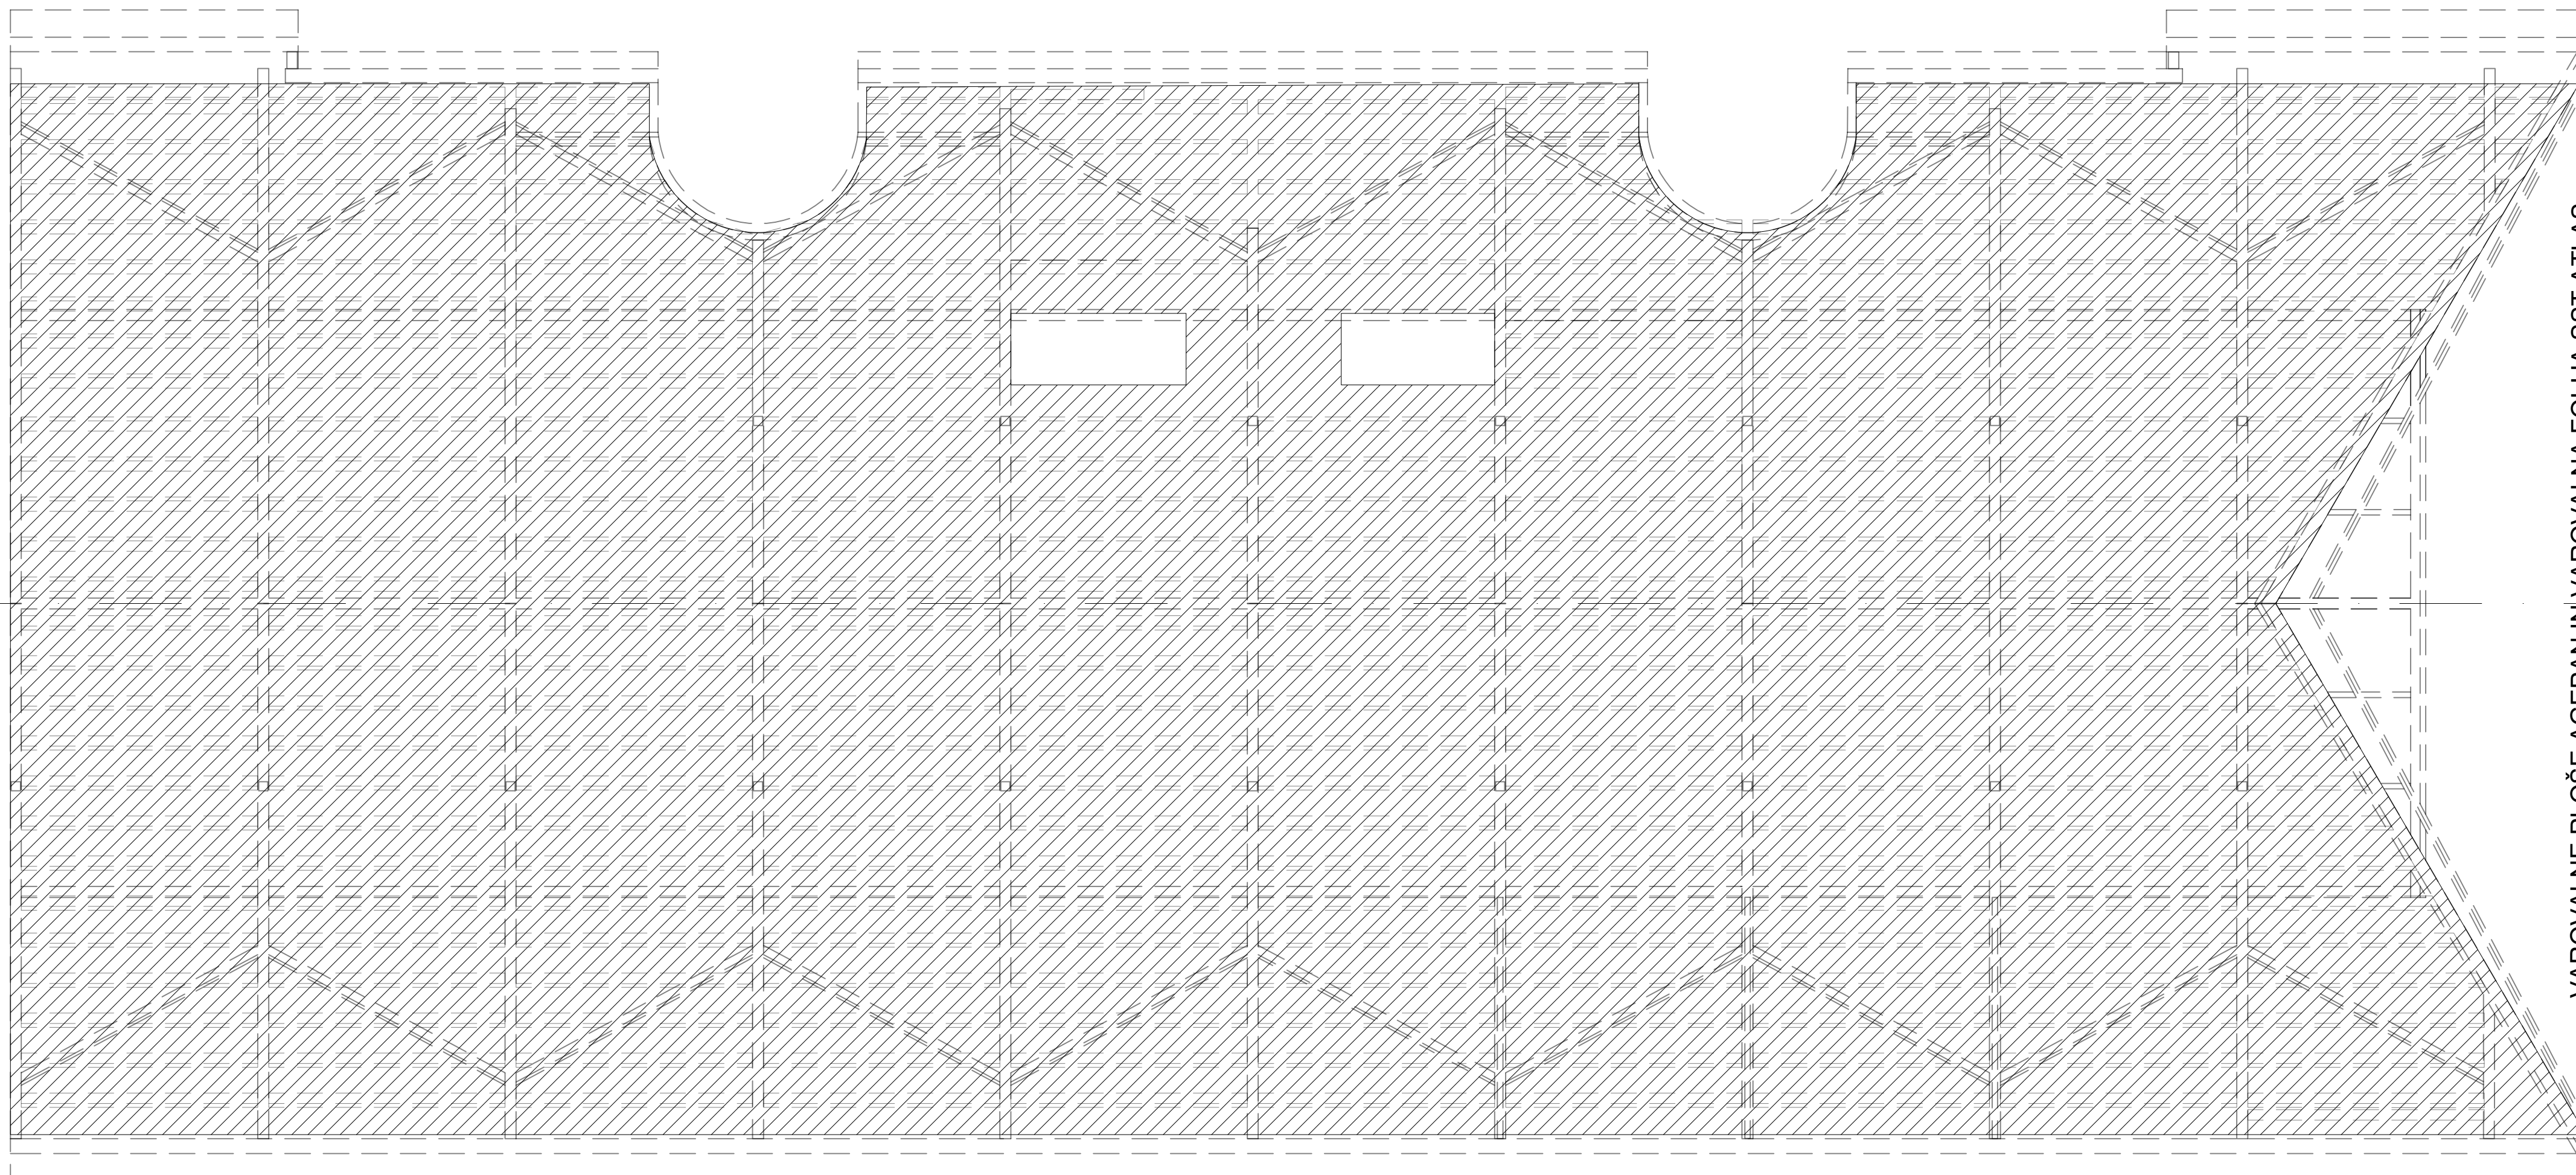

VAROVALNE PLOŠE AGEPAN IN VAROVALNA FOLIJA SST ATLAS

TLORIS OSTREŠJA - VAROVALNE PLOŠČE AGEPAN  
IN VAROVALNA FOLIJA SST ATLAS M=1:50



Investitor	MESTNA OBČINA LJUBLJANA		
Objekt	LJUBLJANSKI GRAD - prenova sterohe trakta M		
Projekt	PZI		
Načrt	arhitektura		
Vsebina risbe	LJ. GRAD - TLOORIS STREHE - OSTRŠJE		
Merilo	M 1:25		
Odgovorni projektant	Marija Magdalena Kregar u.d.i.a. A-0206 Miha Kerin u.d.i.a. A-0226		
Pr. št.:	1056	Datum: september 2022	št.risbe: 9